





REFORMA DE ASEOS EN LAS AULAS DE INFANTIL Y AMPLIACIÓN DEL COMEDOR EN EL C.E.I.P. SAN MIGUEL

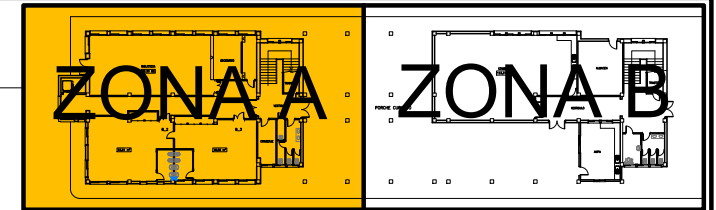

SIMBOLOGIA INSTALACIÓN ELÉCTRICA	
	BASE DE ENCHUFE 10/16 A
	INTERRUPTOR UNIPOLAR
	LUMINARIA LED
	LUMINARIA LED

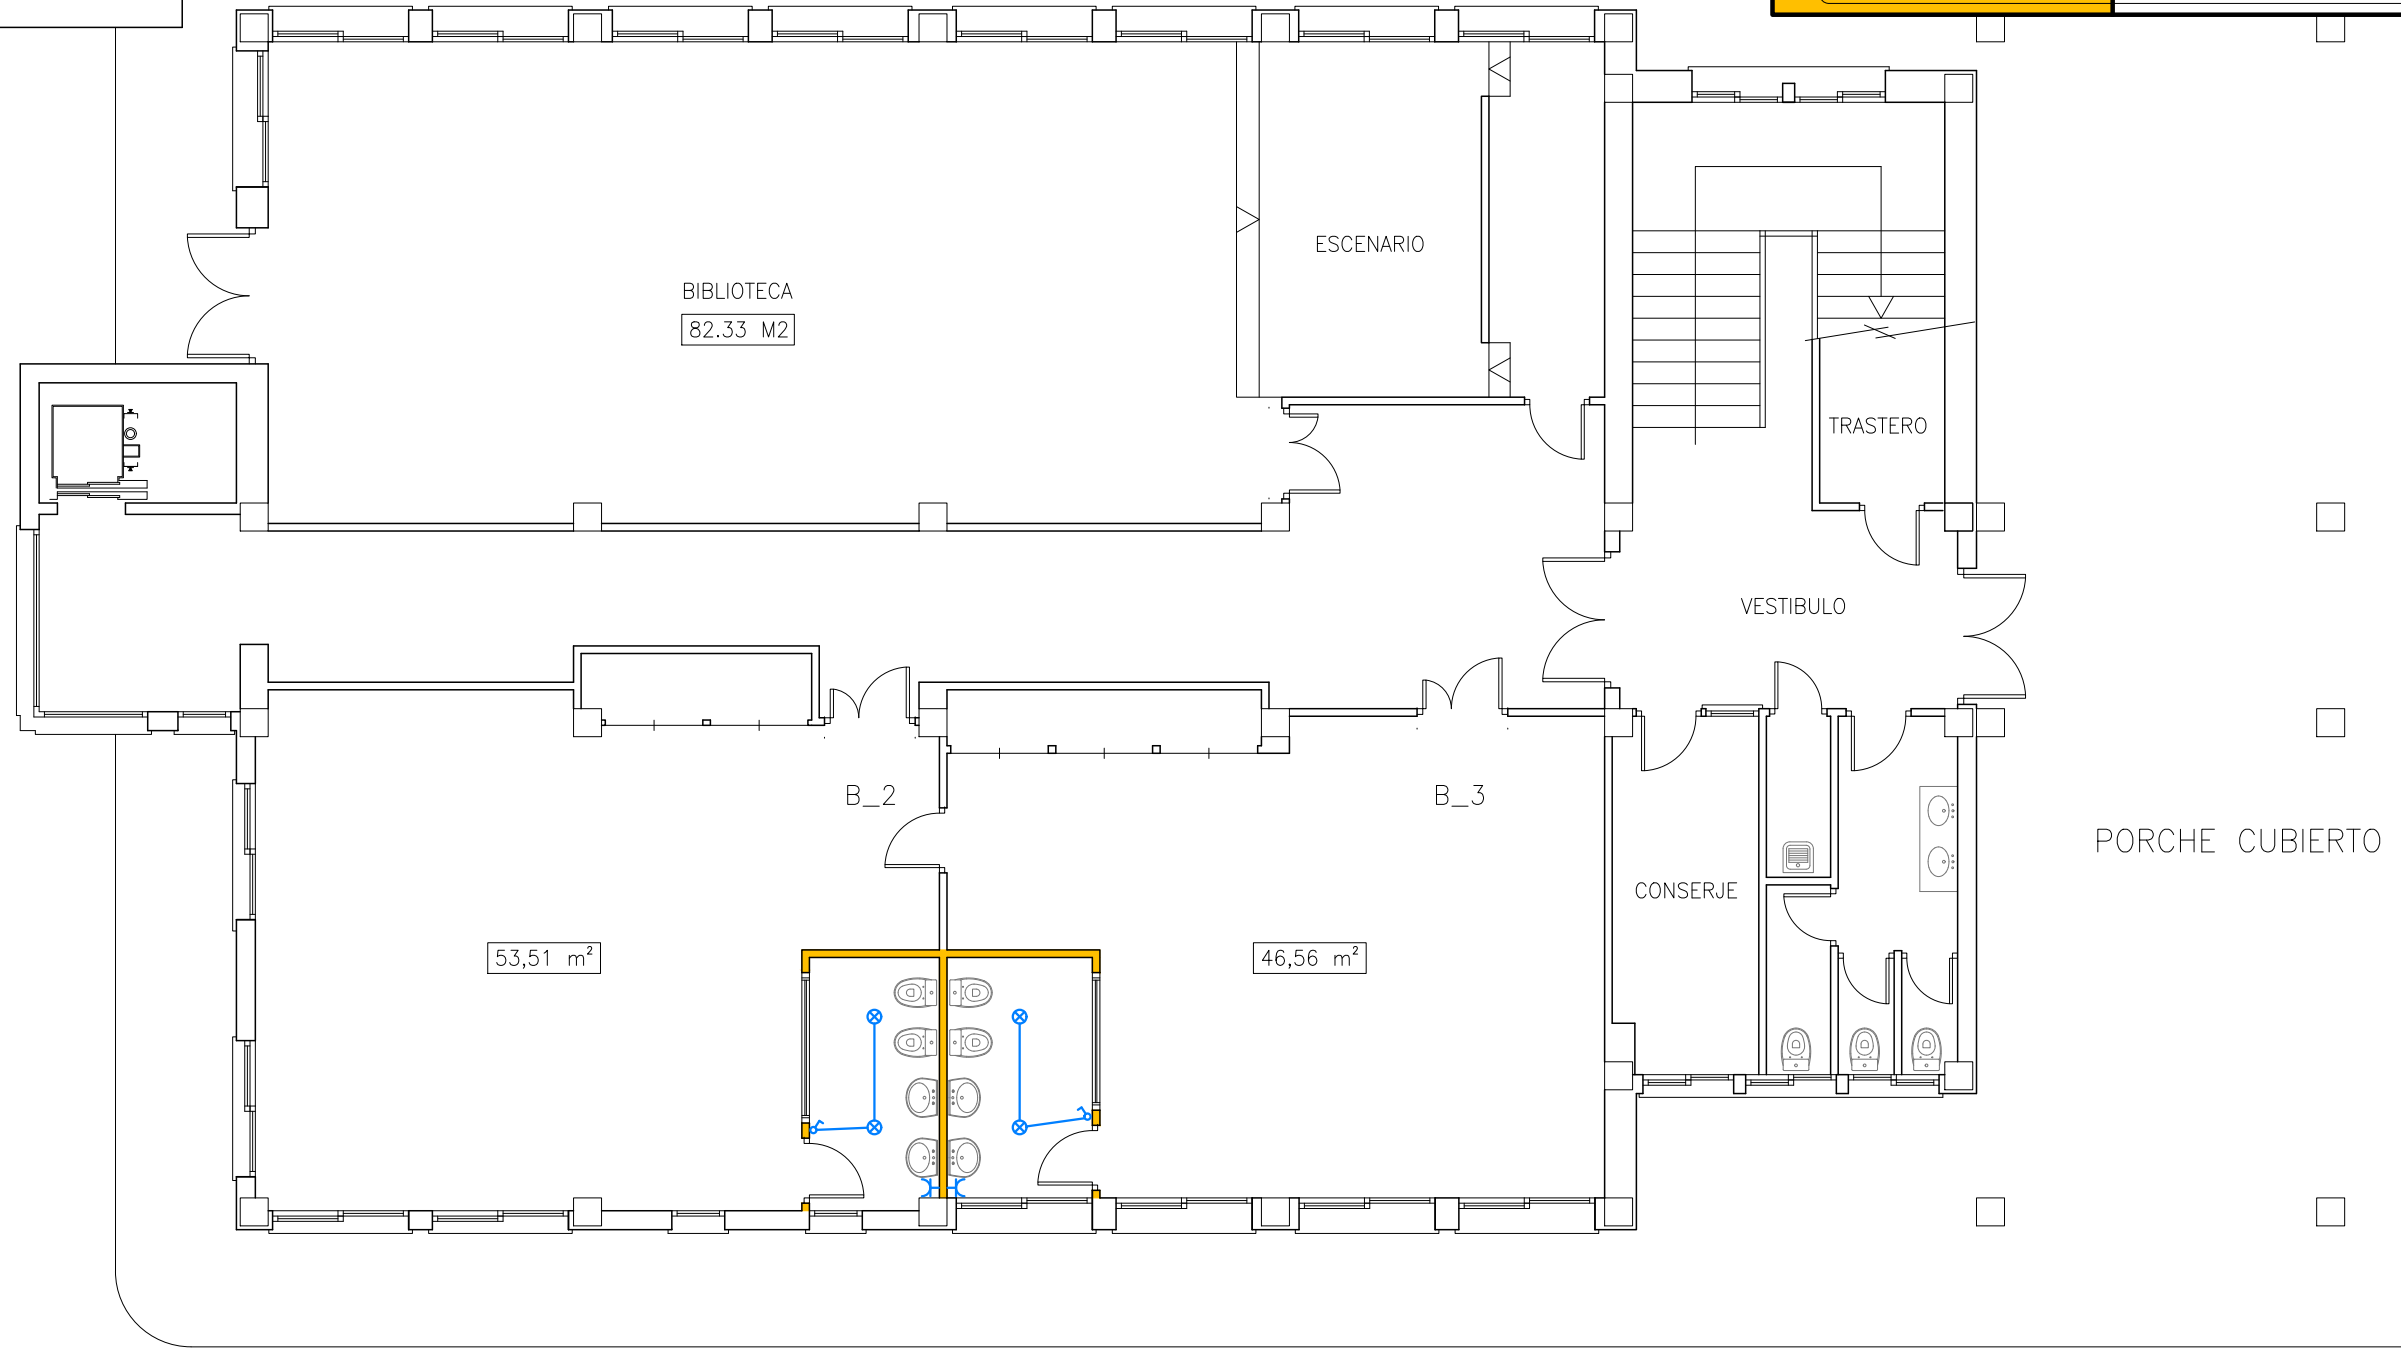

ZONA A ( ASEOS)

PLANTA BAJA INSTALACIÓN ELÉCTRICA ESCALA 1/100 P-05\_1

INGENIERO MUNICIPAL: JUÁN JOSÉ FERNÁNDEZ PEÑA

