


EQUIPAMIENTO COMUNITARIO

A	Administrativo
CU	Cultural
S	Sanitario
E	Enseñanza
R	Religioso
SGA	Sistema General Administrativo

ESPACIOS LIBRES PUBLICOS

D	Deportivo
P	Parque Público, Plaza

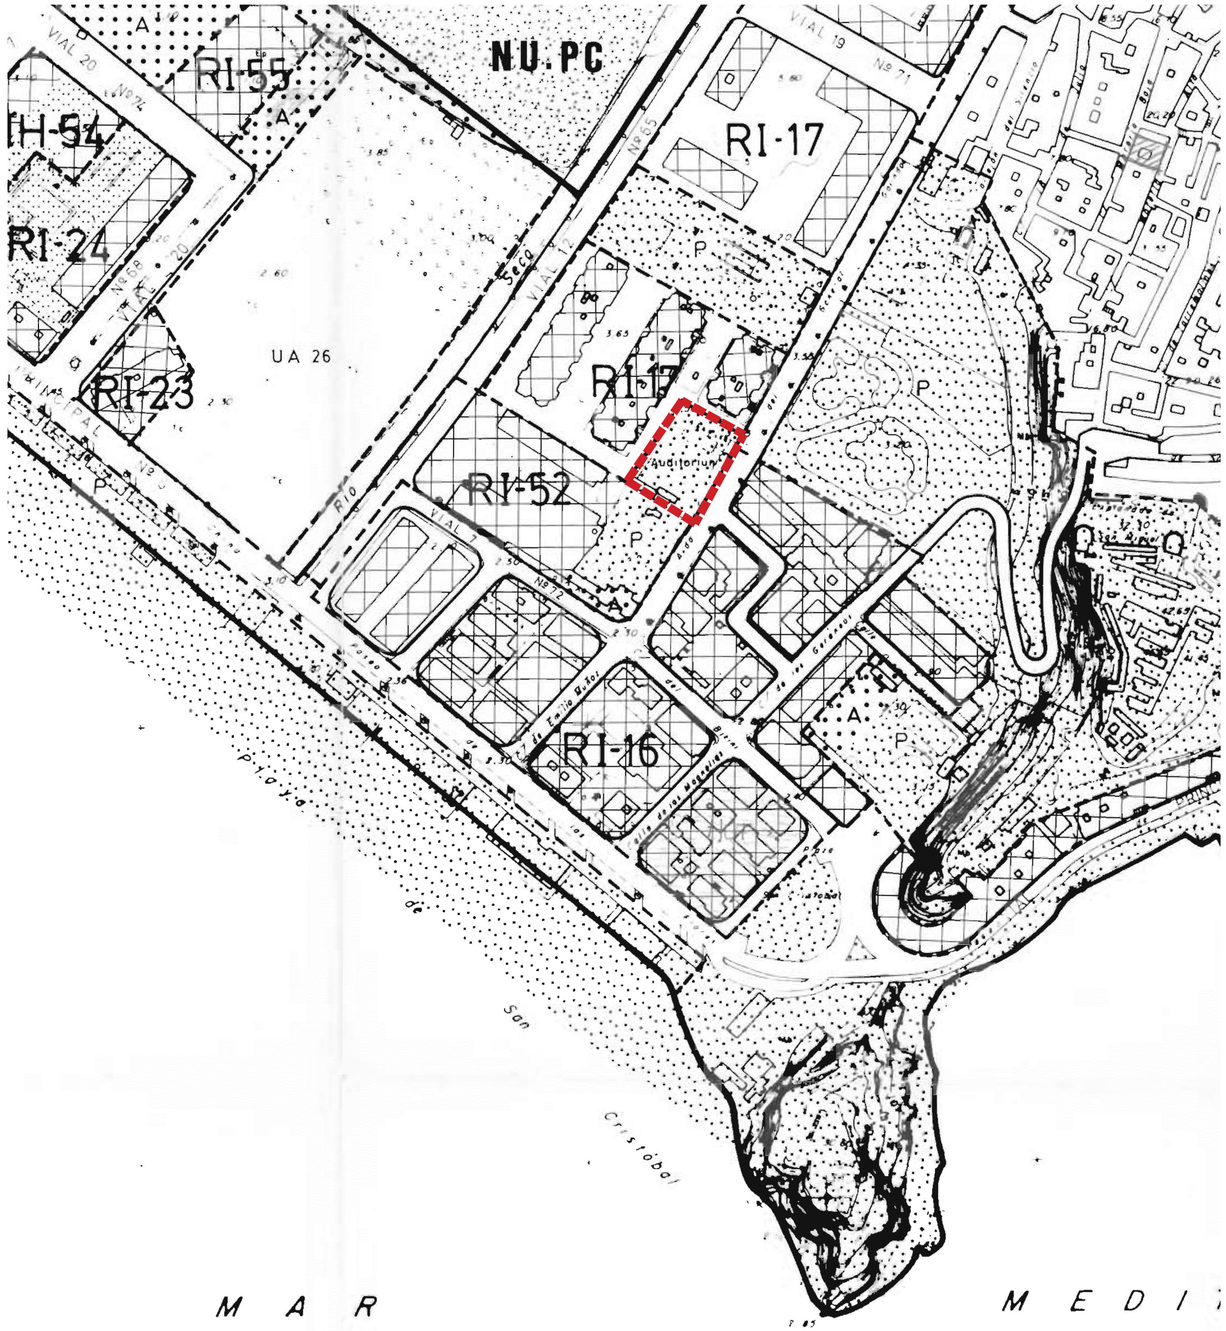

0 20 40 60 80 100 200 m

E: 1/2.000

PROYECTO DE EJECUCION PARQUE NEURODIVERGENTE — FEBRERO 2026

Avenida EUROPA, 32 — Promotor: AYUNTAMIENTO DE ALMUÑECAR

FRANCISCO JAVIER NAVARRO SUÁREZ JAVIER NAVARRO MATEOS
ARQUITECTOS
GRAN VIA 36, 1º Dcha 18010 GRANADA paconavarro@arquetipo.es
Tlf.652 45 55 80 www.arquetipo.es

ARQUETIPO
arquitectura y diseño


SITUACIÓN

PLAN GENERAL DE ORDENACIÓN URBANA DE ALMUÑÉCAR 1987 Y ORTOFOTO

01.1



PLANO CATASTRAL E 1/500

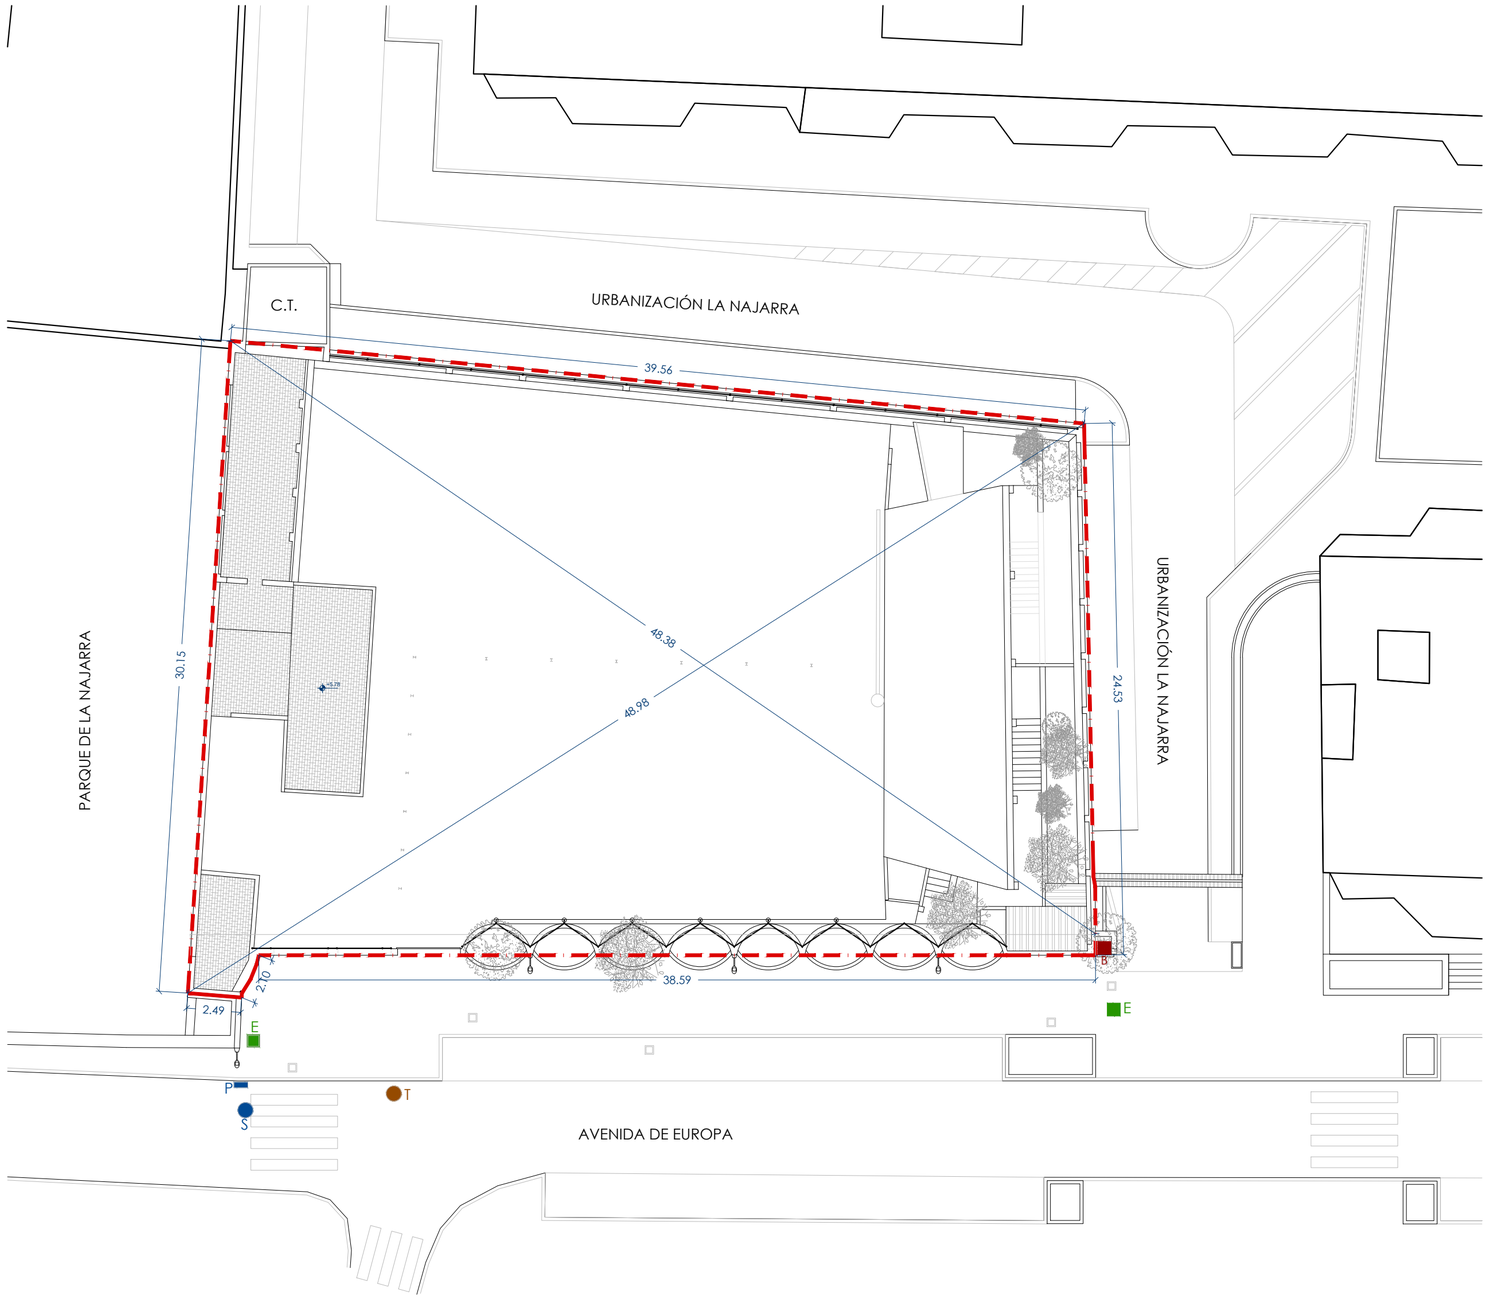

CONTORNO DE LA PARCELA

SUPERFICIE DE LA PARCELA 1078 m²

- E Arqueta de electricidad
- B Boca de incendios equipada
- S Arqueta red general de alcantarillado
- P Imbornal de aguas pluviales
- T Arqueta redes de telecomunicaciones

0 2 4 6 8 10 20 m
E: 1/200

PROYECTO DE EJECUCION PARQUE NEURODIVERGENTE — FEBRERO 2026
Avenida EUROPA, 32 — Promotor: AYUNTAMIENTO DE ALMUÑECAR

FRANCISCO JAVIER NAVARRO SUÁREZ JAVIER NAVARRO MATEOS
ARQUITECTOS
GRAN VÍA 36, 1º Dcha 18010 GRANADA paconavarro@arquetipo.es
TF.652 45 55 80 www.arquetipo.es
ARQUETIPO arquitectura y diseño

SITUACIÓN
PLANO CATASTRAL Y PARCELA

01.2

-0.10
-0.10
-0.60
+0.60
-1.97
-0.52
+0.40
+0.10
-0.40
+0.05
+0.38
+0.23
+0.40
-0.50
-0.38
0.25
-0.05
±0.00
-0.06
27.22
23.46
24.10
31.27
4.00
16.00
2.90
8.88

0 1 2 3 4 5 10 m
E: 1/100

PROYECTO DE EJECUCION PARQUE NEURODIVERGENTE — FEBRERO 2026
Avenida EUROPA, 32 — Promotor: AYUNTAMIENTO DE ALMUÑECAR

FRANCISCO JAVIER NAVARRO SUÁREZ JAVIER NAVARRO MATEOS
ARQUITECTOS
GRAN VIA 36, 1º Dcha 18010 GRANADA paconavarro@arquetipo.es
Tlf.652 45 55 80 www.arquetipo.es
ARQUETIPO arquitectura y diseño

ESTADO ACTUAL
PLANTA BAJA

02.1

+2.73
+2.88
+2.73
+2.75
±0.00
-0.06
-0.05
+0.78
+0.40


0 1 2 3 4 5 10 m
E: 1/100

PROYECTO DE EJECUCION PARQUE NEURODIVERGENTE
Avenida EUROPA, 32
FEBRERO 2026
Promotor: AYUNTAMIENTO DE ALMUÑECAR

FRANCISCO JAVIER NAVARRO SUÁREZ JAVIER NAVARRO MATEOS
ARQUITECTOS
GRAN VIA 36, 1º Dcha 18010 GRANADA paconavarro@arquetipo.es
Tlf.652 45 55 80 www.arquetipo.es
ARQUETIPO
arquitectura y diseño

ESTADO ACTUAL
PLANTA ALTA

02.2

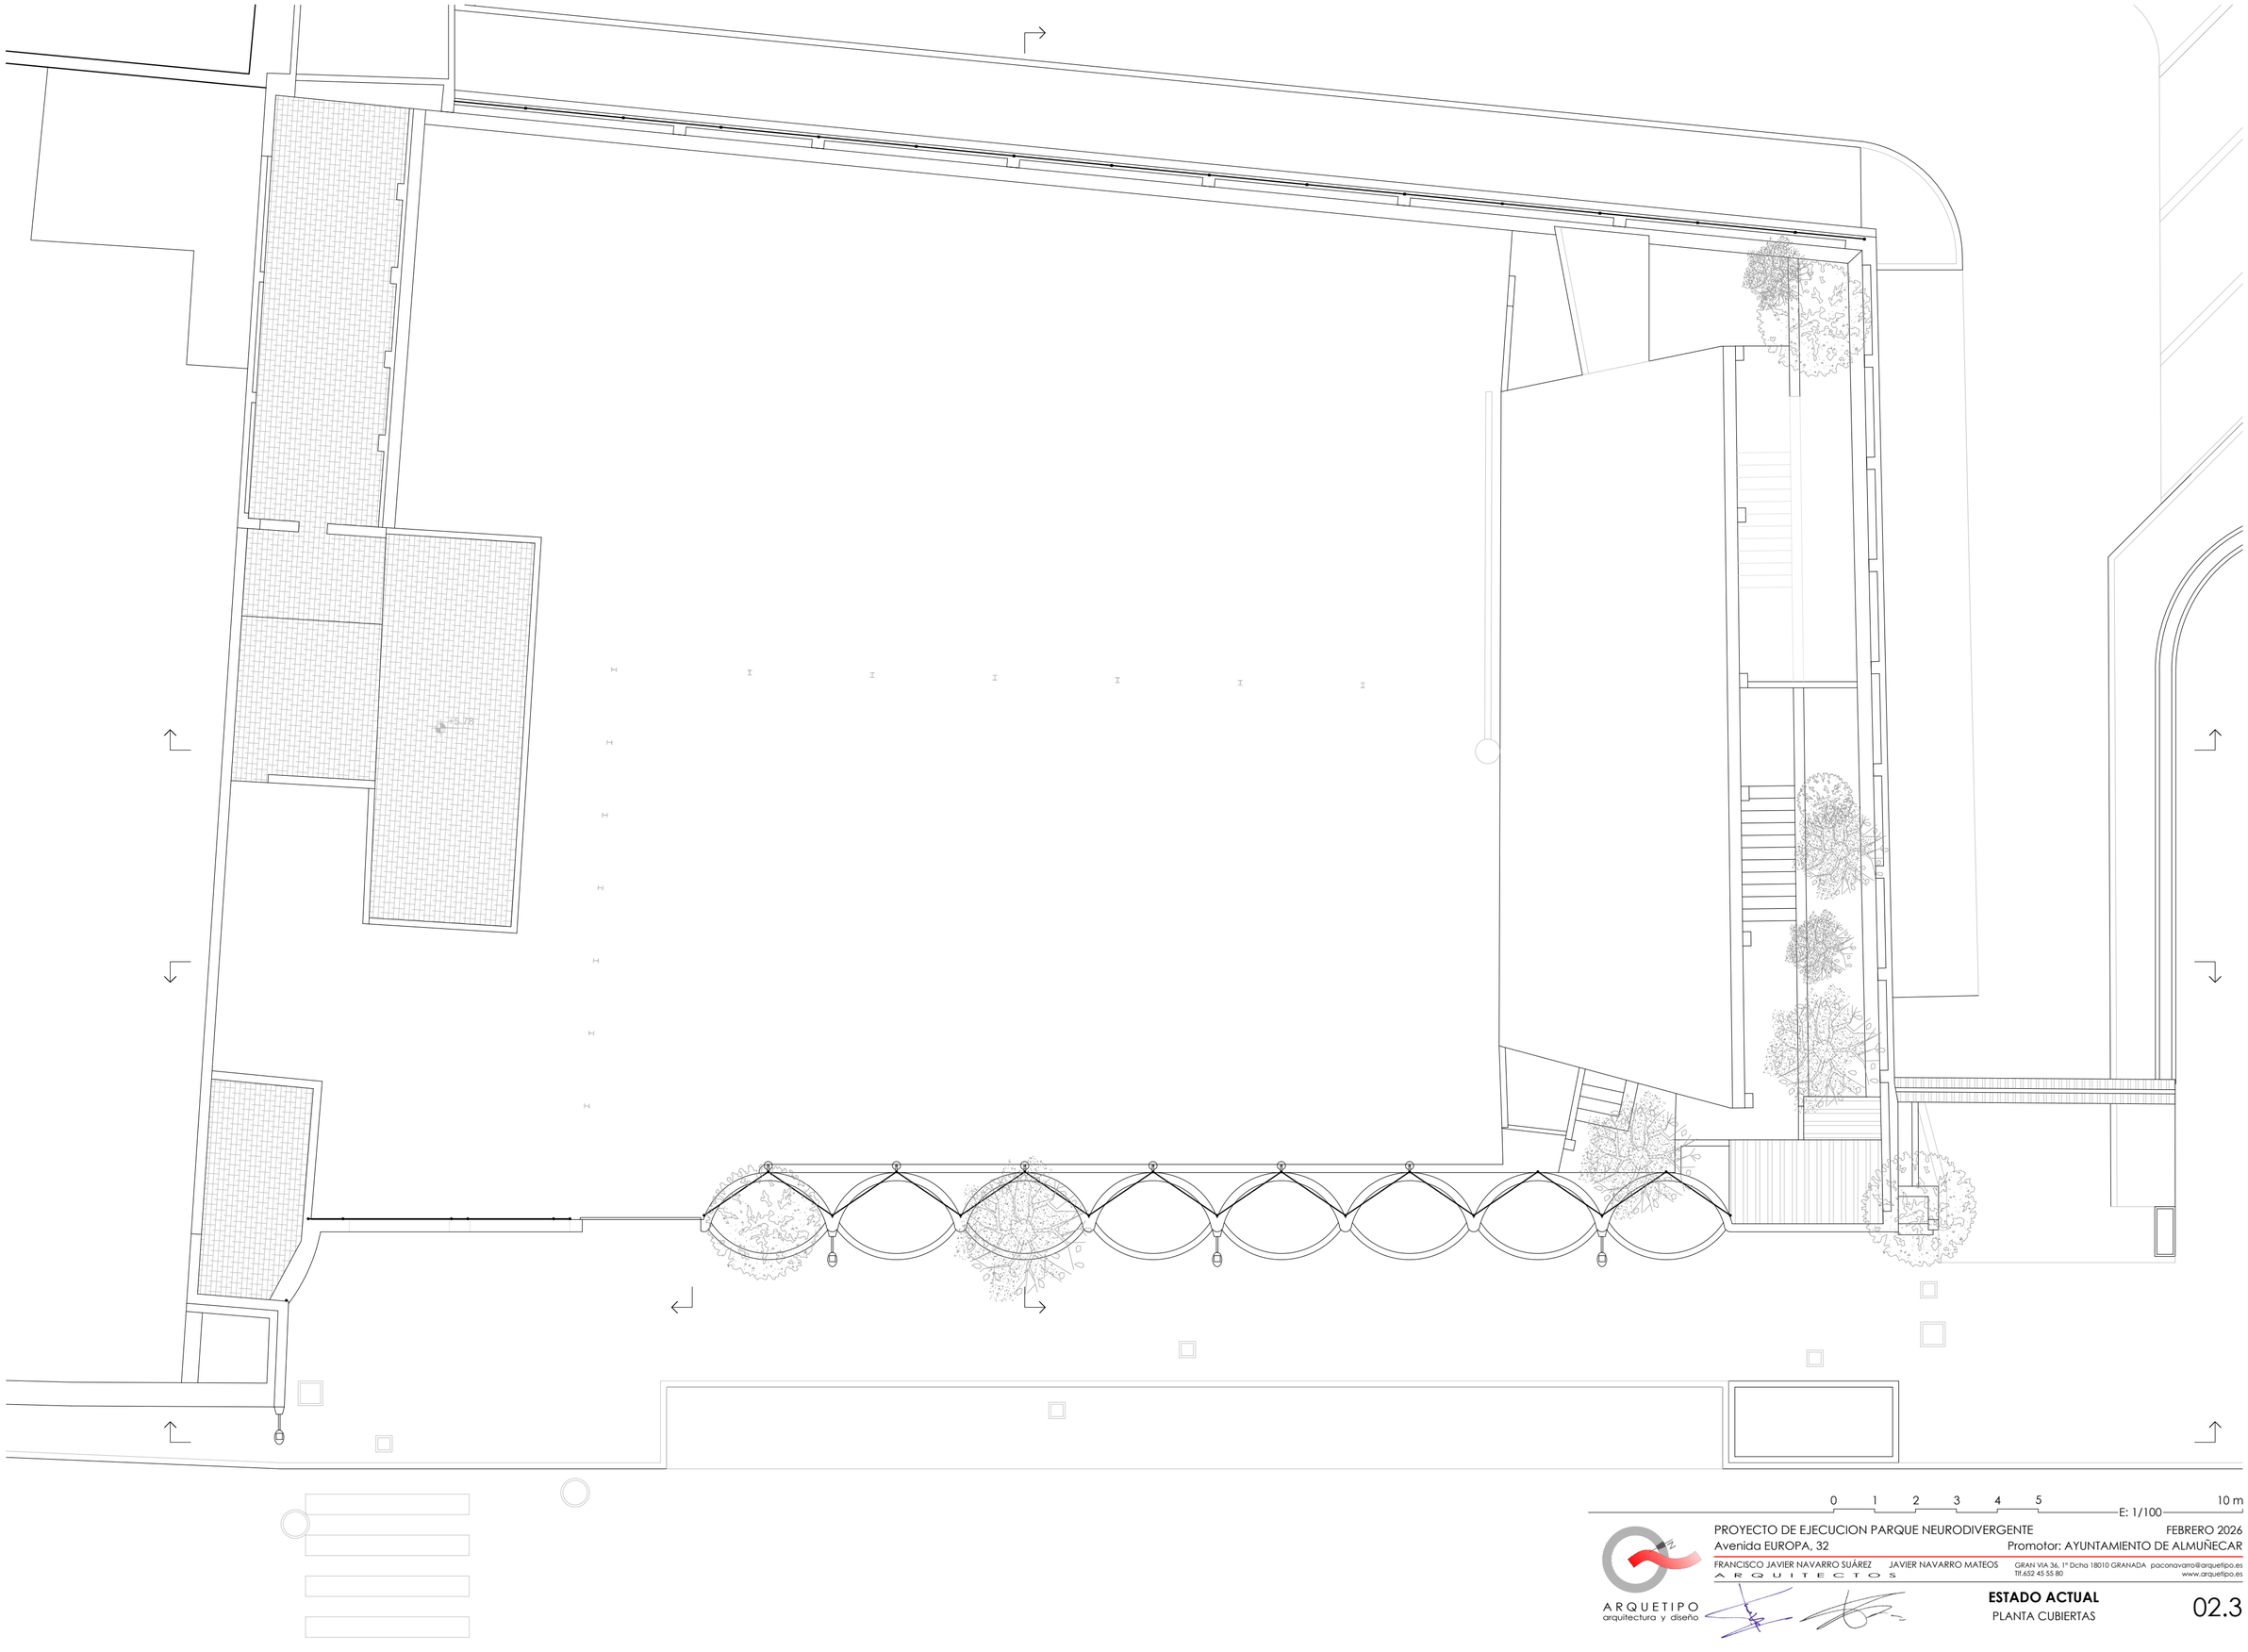

0 1 2 3 4 5 10 m

E: 1/100

PROYECTO DE EJECUCION PARQUE NEURODIVERGENTE

FEBRERO 2026

Avenida EUROPA, 32

Promotor: AYUNTAMIENTO DE ALMUÑECAR


FRANCISCO JAVIER NAVARRO SUÁREZ JAVIER NAVARRO MATEOS
A R Q U I T E C T O S
GRAN VIA 36, 1º Dcha 18010 GRANADA paconavarro@arquetipo.es
Tlf.652 45 55 80 www.arquetipo.es

ARQUETIPO
arquitectura y diseño


ESTADO ACTUAL

PLANTA CUBIERTAS

02.3

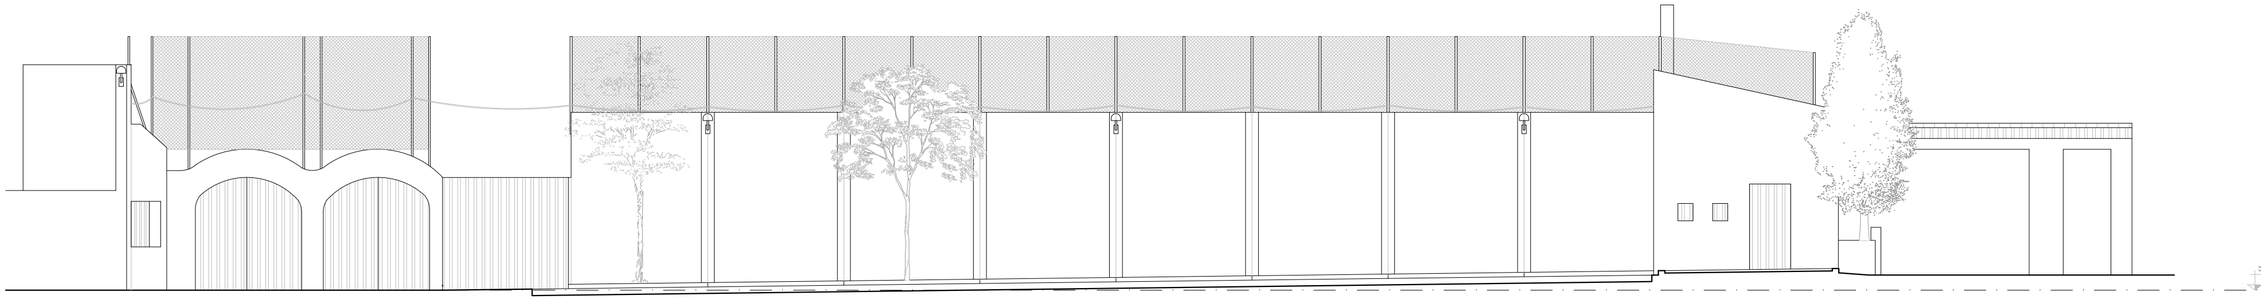

ALZADO AVENIDA EUROPA

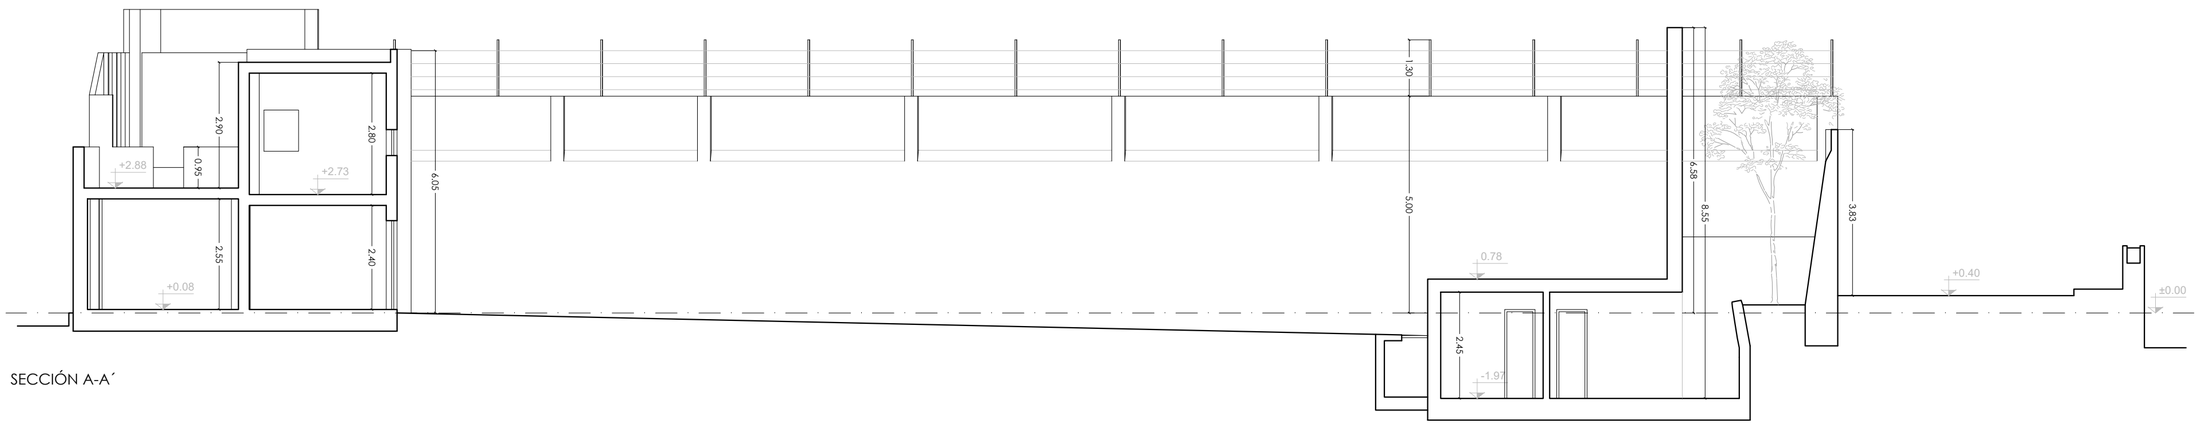

SECCIÓN A-A´


0 1 2 3 4 5 10 m
E: 1/100

PROYECTO DE EJECUCION PARQUE NEURODIVERGENTE FEBRERO 2026
Avenida EUROPA, 32 Promotor: AYUNTAMIENTO DE ALMUÑECAR


FRANCISCO JAVIER NAVARRO SUÁREZ JAVIER NAVARRO MATEOS
ARQUITECTOS
GRAN VIA 36, 1º Dcha 18010 GRANADA paconavarro@arquetipo.es
Tlf.652 45 55 80 www.arquetipo.es
ARQUETIPO
arquitectura y diseño

ESTADO ACTUAL
ALZADO AVENIDA EUROPA Y SECCIÓN A-A´


02.4

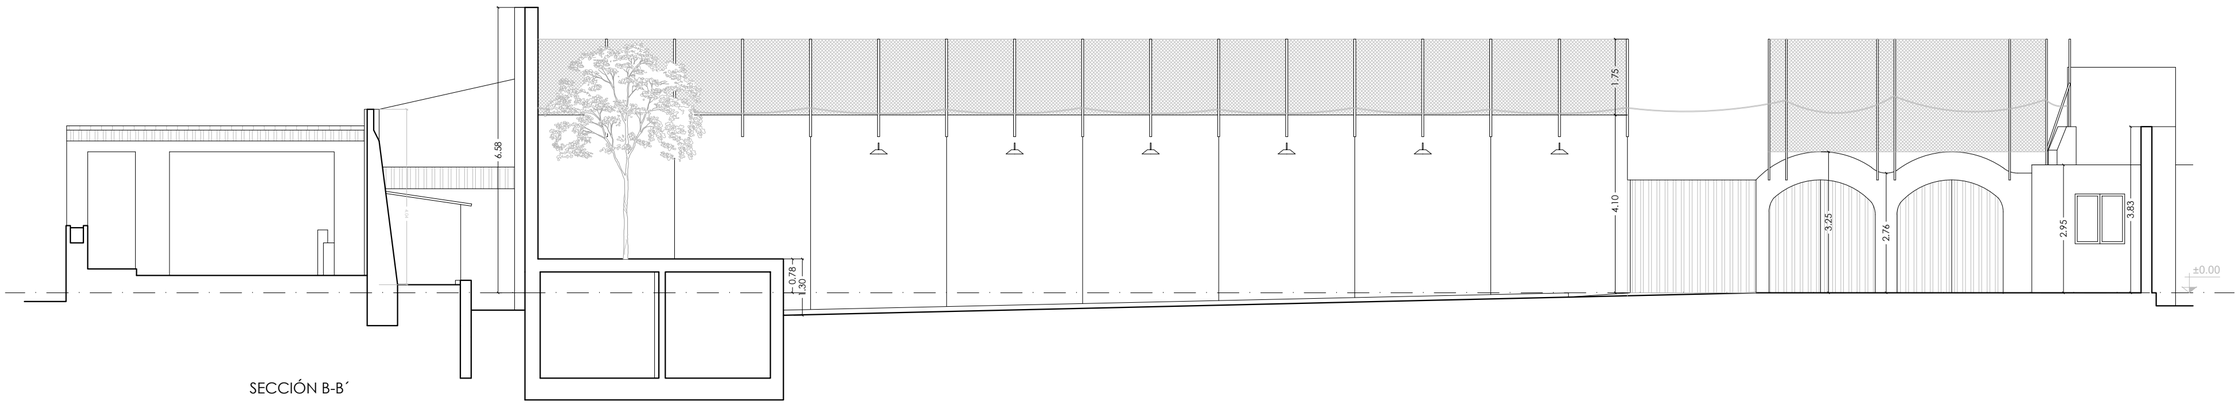

SECCIÓN B-B´

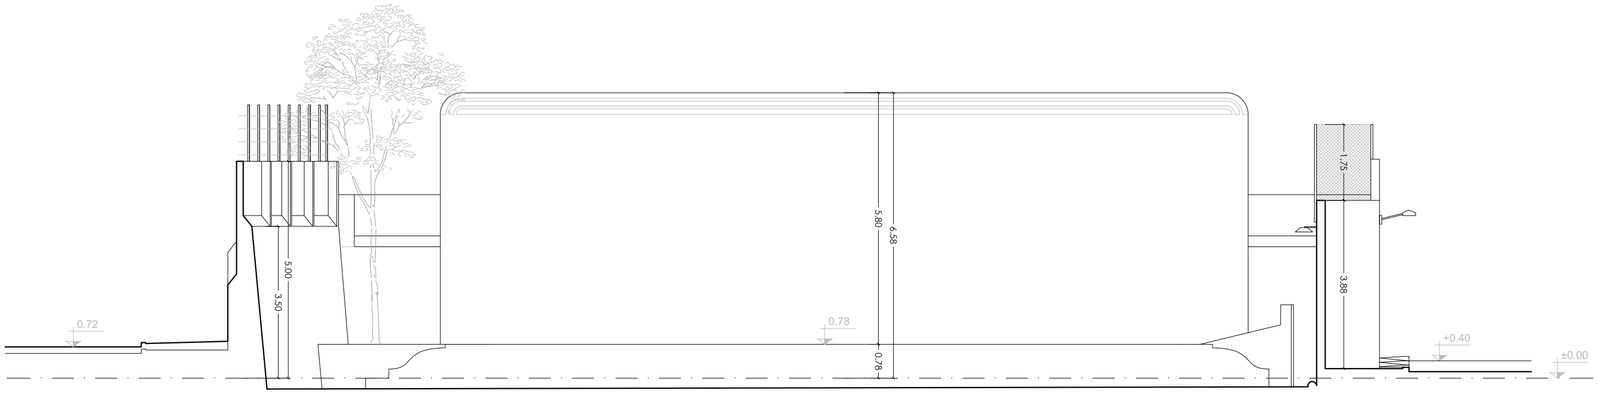

SECCIÓN B-B´

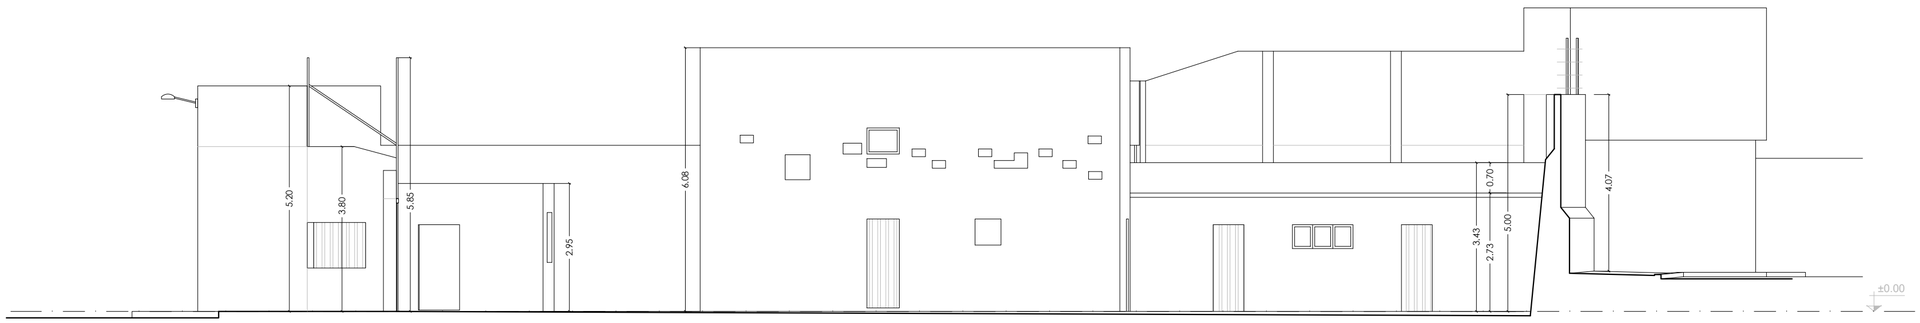

SECCIÓN C-C´

0 1 2 3 4 5 10 m
E: 1/100


PROYECTO DE EJECUCION PARQUE NEURODIVERGENTE FEBRERO 2026
Avenida EUROPA, 32 Promotor: AYUNTAMIENTO DE ALMUÑECAR

FRANCISCO JAVIER NAVARRO SUÁREZ JAVIER NAVARRO MATEOS
A R Q U I T E C T O S
GRAN VIA 36, 1º Dcha 18010 GRANADA paconavarro@arquetipo.es
Tlf.652 45 55 80 www.arquetipo.es

ARQUETIPO
arquitectura y diseño

ESTADO ACTUAL
SECCIONES B-B´, C-C´ Y D-D´

02.5

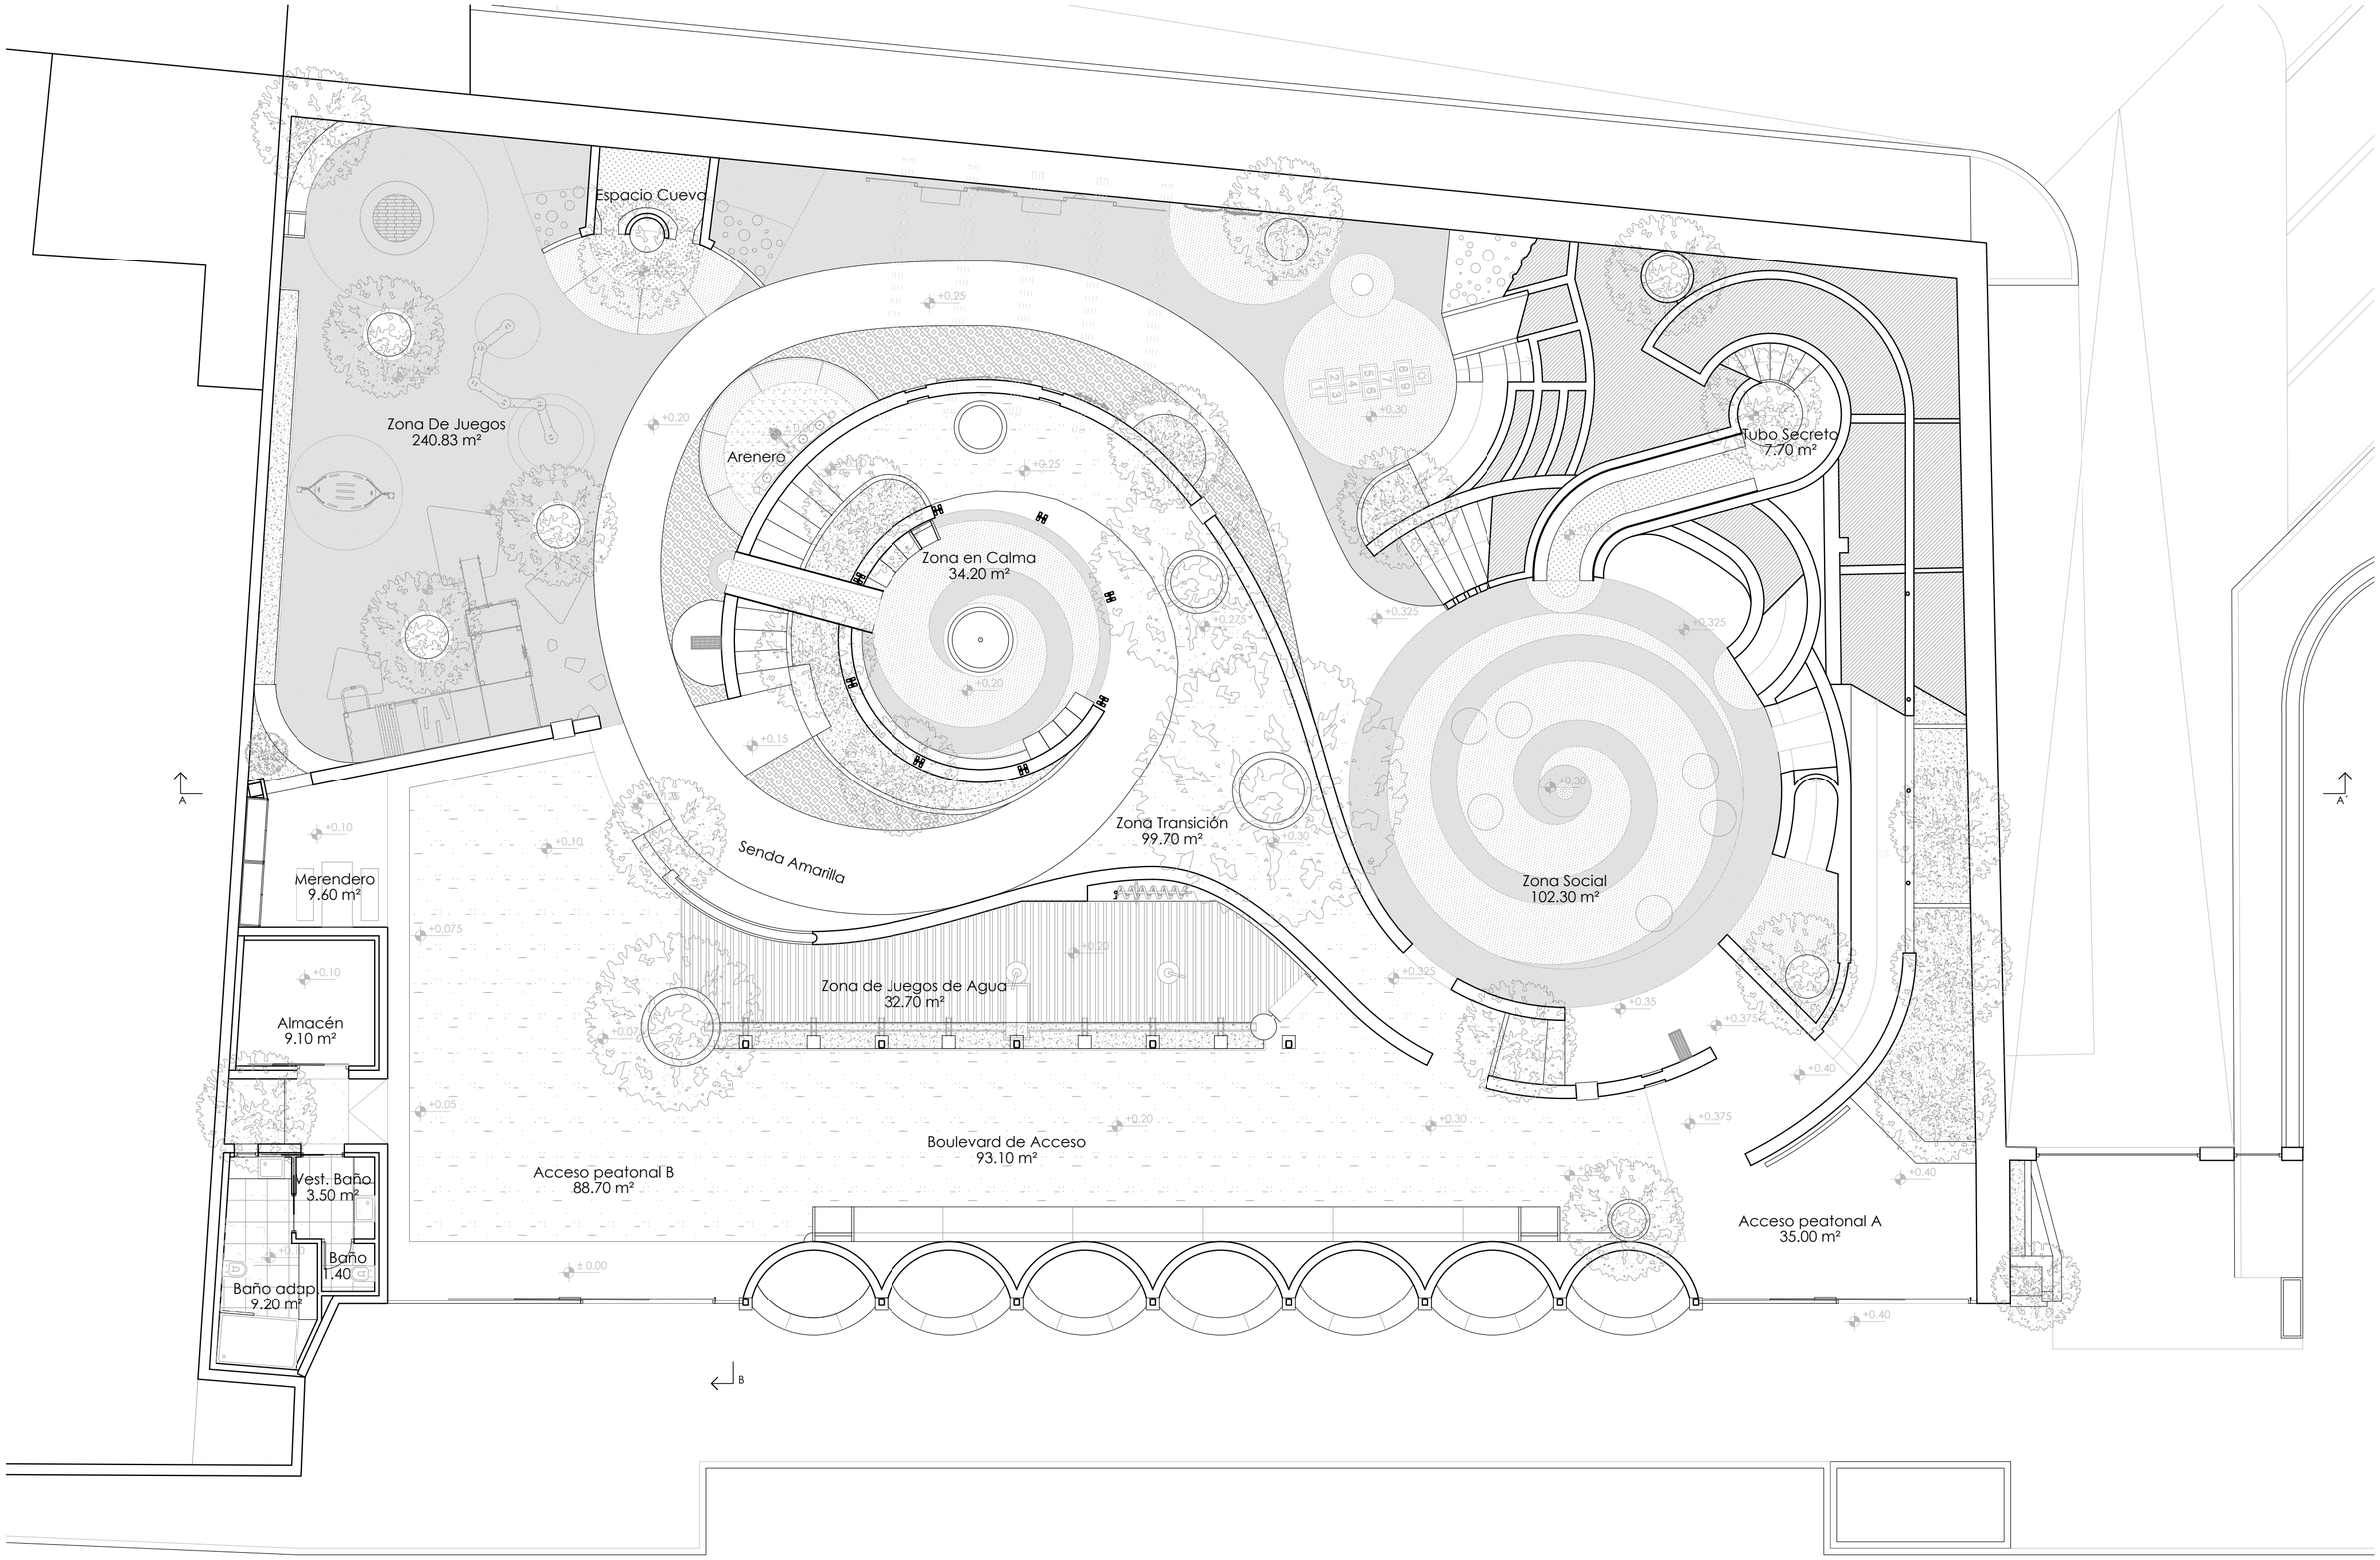

0 1 2 3 4 5 10 m — E: 1/100

PROYECTO DE EJECUCION PARQUE NEURODIVERGENTE — FEBRERO 2026

Avenida EUROPA, 32 — Promotor: AYUNTAMIENTO DE ALMUÑECAR

FRANCISCO JAVIER NAVARRO SUÁREZ JAVIER NAVARRO MATEOS
ARQUITECTOS
GRAN VIA 36, 1º Dcha 18010 GRANADA paconavarro@arquetipo.es
Tlf.652 45 55 80 www.arquetipo.es
ARQUETIPO arquitectura y diseño

ESTADO REFORMADO

PLANTA NIVEL INFERIOR (+0.00 / +0.50)

03.1



0 1 2 3 4 5 10 m

E: 1/100

PROYECTO DE EJECUCION PARQUE NEURODIVERGENTE — FEBRERO 2026

Avenida EUROPA, 32 — Promotor: AYUNTAMIENTO DE ALMUÑECAR


FRANCISCO JAVIER NAVARRO SUÁREZ JAVIER NAVARRO MATEOS
ARQUITECTOS
GRAN VIA 36, 1º Dcha 18010 GRANADA paconavarro@arquetipo.es
Tlf.652 45 55 80 www.arquetipo.es

ARQUETIPO
arquitectura y diseño

ESTADO REFORMADO

PLANTA NIVEL SUPERIOR (+1.65)

03.2

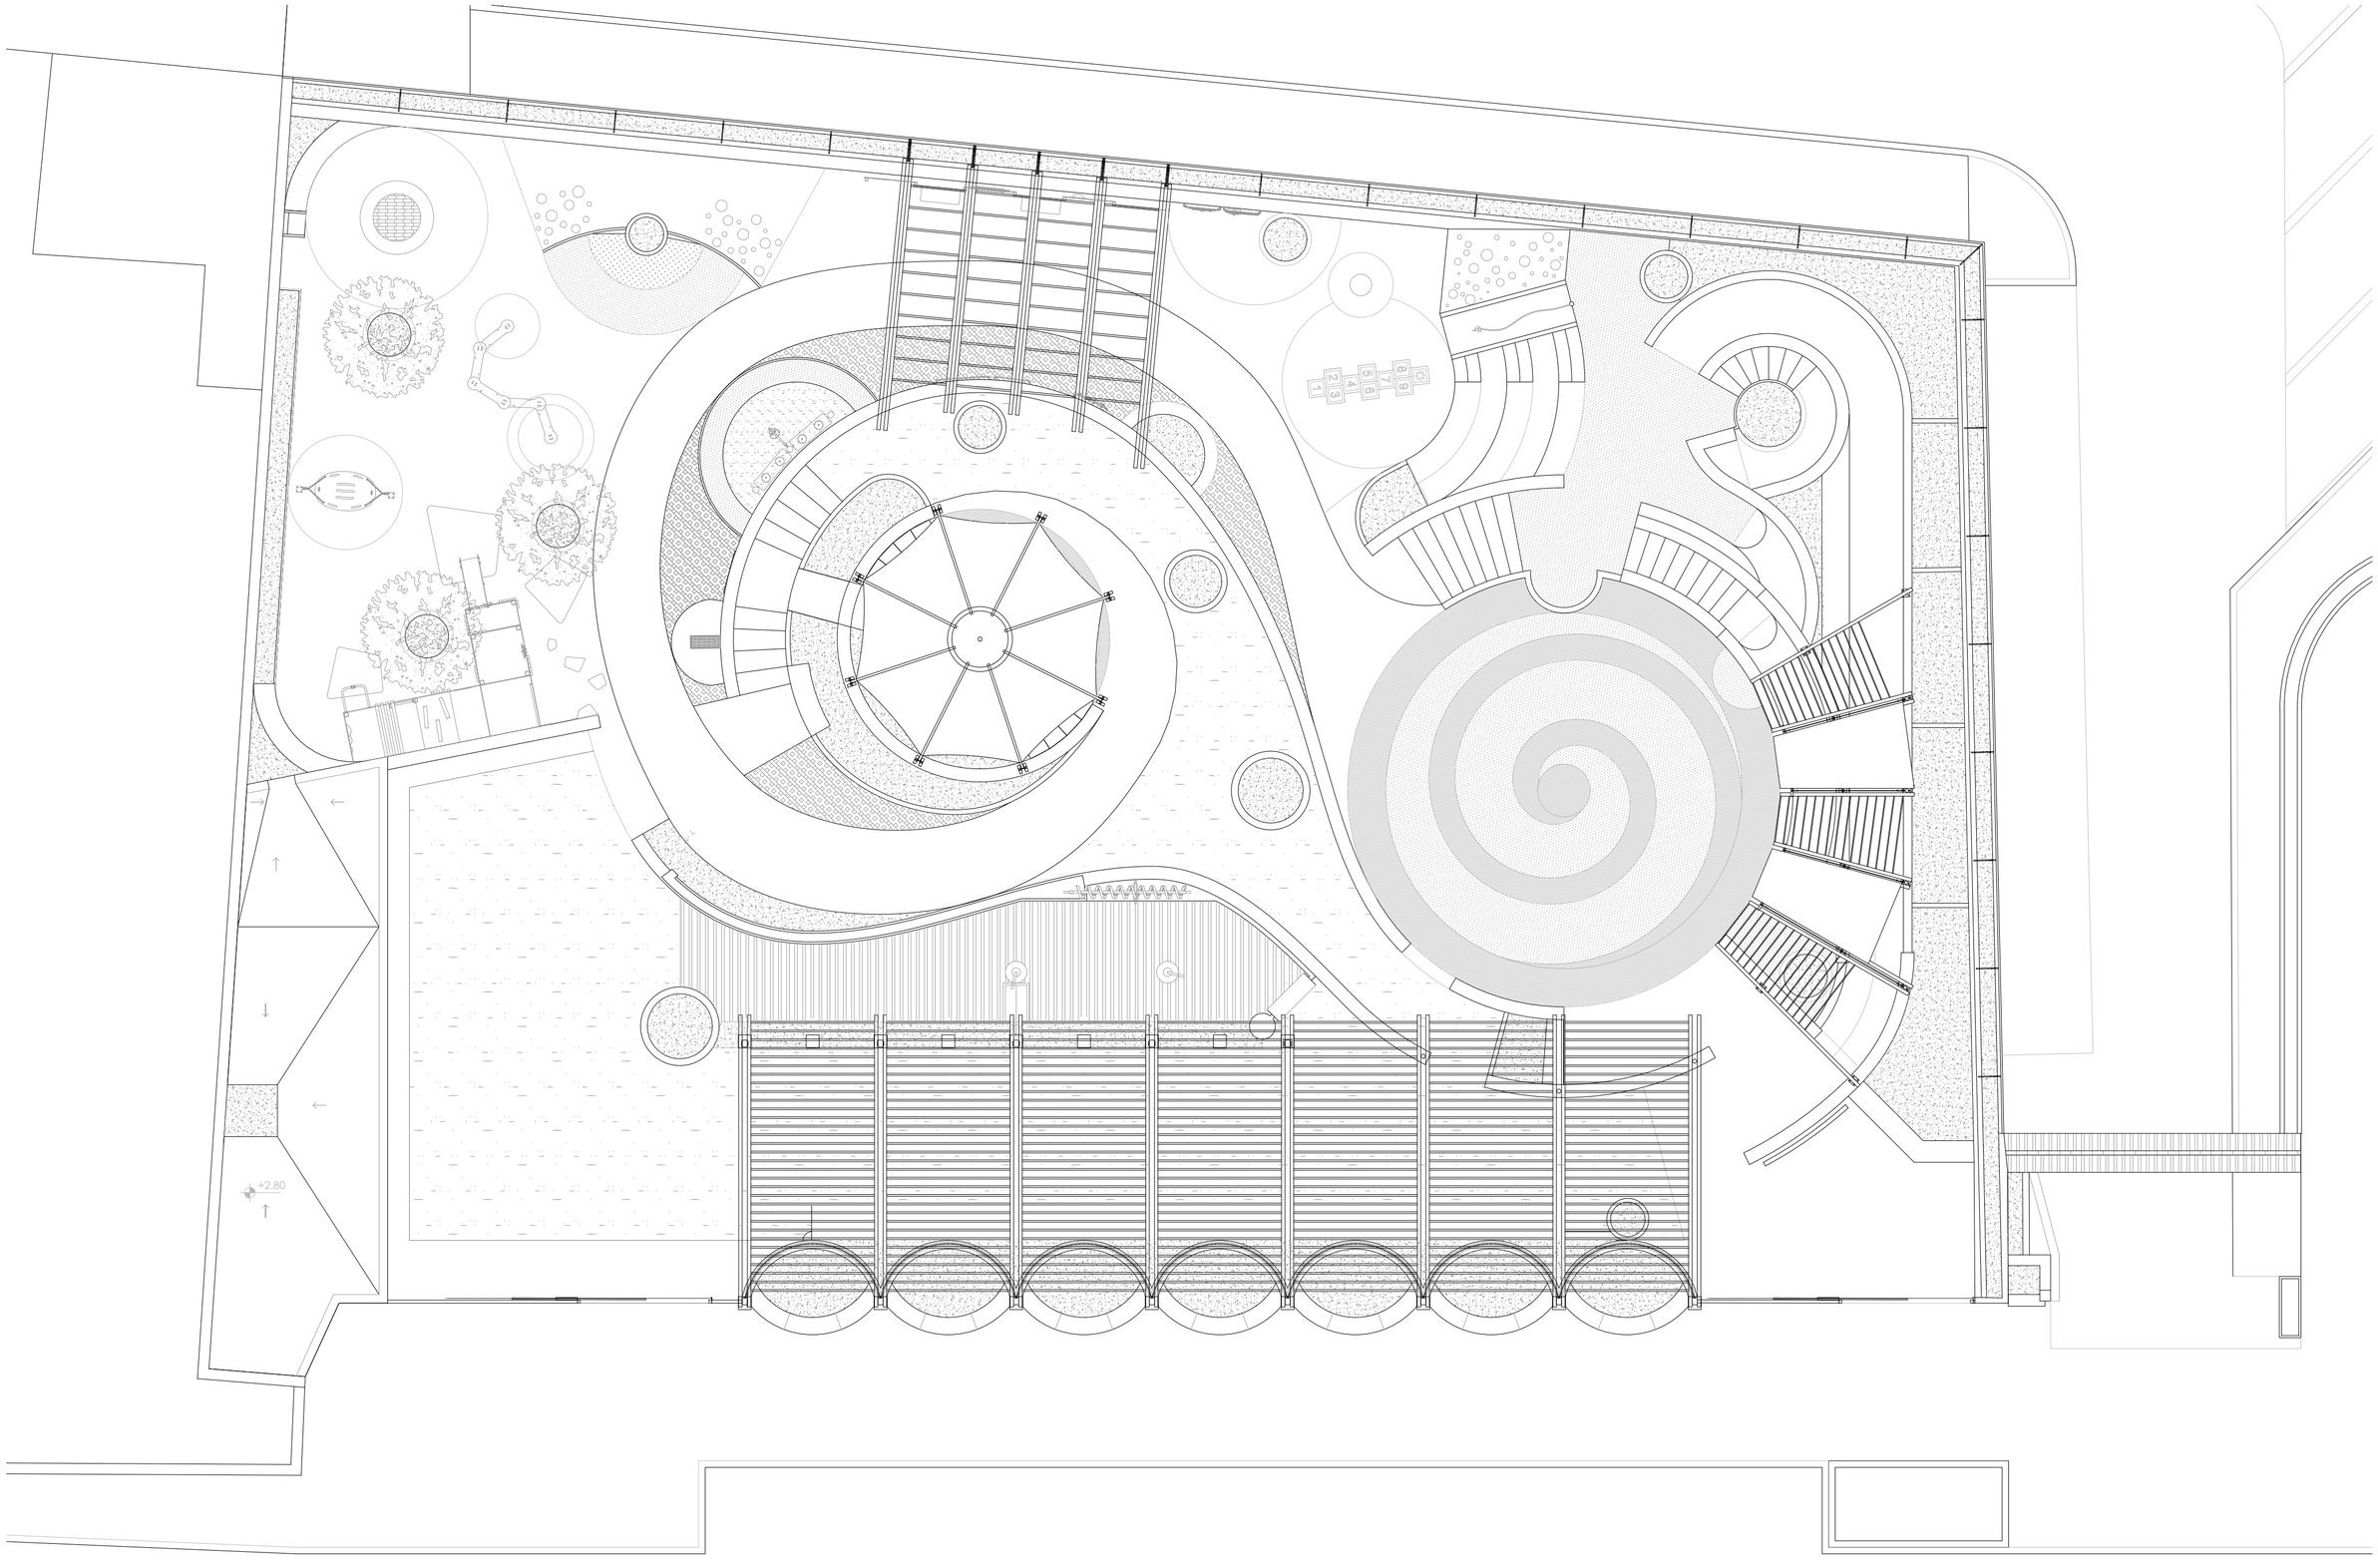

0 1 2 3 4 5 10 m

E: 1/100

PROYECTO DE EJECUCION PARQUE NEURODIVERGENTE FEBRERO 2026

Avenida EUROPA, 32 Promotor: AYUNTAMIENTO DE ALMUÑECAR


FRANCISCO JAVIER NAVARRO SUÁREZ JAVIER NAVARRO MATEOS
ARQUITECTOS
GRAN VIA 36, 1º Dcha 18010 GRANADA paconavarro@arquetipo.es
Tf.652 45 55 80 www.arquetipo.es

ARQUETIPO
arquitectura y diseño


ESTADO REFORMADO

PLANTA CUBIERTAS


03.3

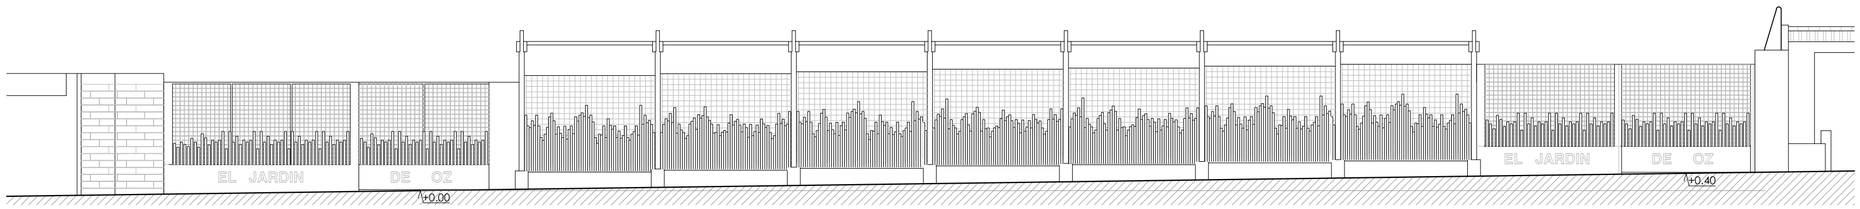

ALZADO AVENIDA EUROPA

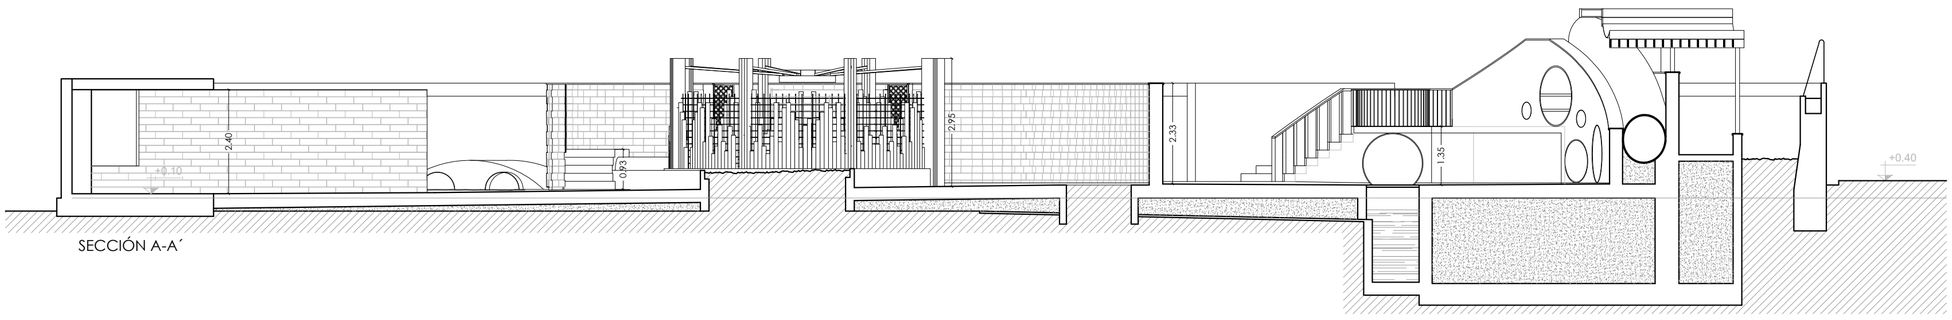

SECCIÓN A-A´

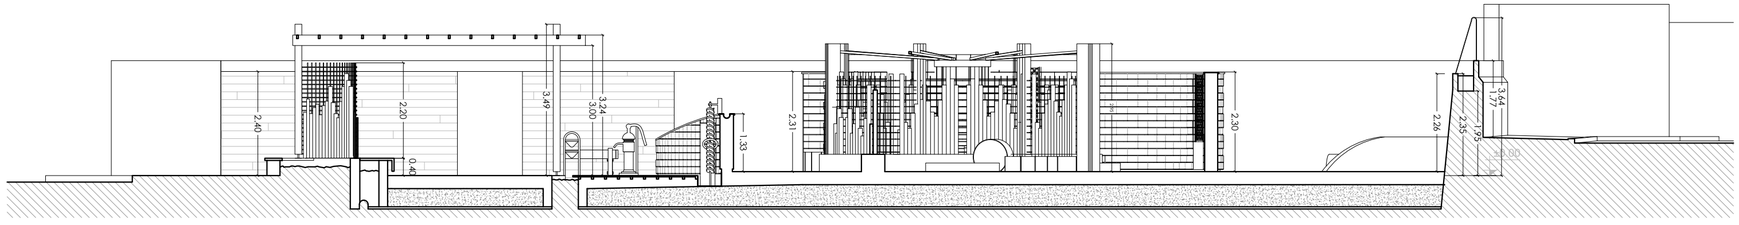

SECCIÓN B-B´

0 1 2 3 4 5 10 m
E: 1/100

PROYECTO DE EJECUCION PARQUE NEURODIVERGENTE — FEBRERO 2026
Avenida EUROPA, 32 — Promotor: AYUNTAMIENTO DE ALMUÑECAR

FRANCISCO JAVIER NAVARRO SUÁREZ JAVIER NAVARRO MATEOS
ARQUITECTOS
GRAN VIA 36, 1º Dcha 18010 GRANADA paconavarro@arquetipo.es
Tlf.652 45 55 80 www.arquetipo.es
ARQUETIPO arquitectura y diseño

ESTADO REFORMADO
ALZADO Y SECCIONES A-A´ Y B-B´

03.4

Demolición de tapia perimetral
Demolición de edificicación existente
Demolición de elementos de obra
Picado de solera existente
DC Desmontado de carpintería
DP Desmontado de portón metálico
DS Desmontado de aparato saniario
TA Talado de arbol existente
PP Poda y protección de arbol existente para su conservación
Desmontado de alambrada metálica
Desmontado de instalación eléctrica
Desmontado de placas de fibrocemento
Demolición de pantalla de cine
FA Desmontado de farola
LU Desmontado de luminaria

Demolicion de tapia hasta cota + 1.95
Desmontado de telón lateral
Limpieza y extracción de relleno hasta nivel del firme
Demolicion de tapia hasta cota de rampa (ver sección)
Demolicion de tapia hasta cota + 1.95
Desmontado de registro sumidero
Demolicion completa de jardinera

0 1 2 3 4 5 10 m
E: 1/100

PROYECTO DE EJECUCION PARQUE NEURODIVERGENTE
Avenida EUROPA, 32
FEBRERO 2026
Promotor: AYUNTAMIENTO DE ALMUÑECAR

FRANCISCO JAVIER NAVARRO SUÁREZ JAVIER NAVARRO MATEOS
ARQUITECTOS
GRAN VIA 36, 1º Dcha 18010 GRANADA paconavarro@arquetipo.es
Tf.652 45 55 80 www.arquetipo.es
ARQUETIPO arquitectura y diseño

DEMOLICIONES
PLANTA BAJA

04.1

Demolición de tapia perimetral

Demolición de edificicación existente

Demolición de elementos de obra

Picado de solera existente

DC Desmontado de carpintería

DP Desmontado de portón metálico

DS Desmontado de aparato saniario

TA Talado de arbol existente

PP Poda y protección de arbol existente para su conservación

Desmontado de alambrada metálica

Desmontado de instalación eléctrica

Desmontado de placas de fibrocemento

Demolición de pantalla de cine

FA Desmontado de farola

LU Desmontado de luminaria

+2.73

+2.73

2.98

DC

DC

+2.73

±0.00

-0.06

-0.05

LU

LU

LU

LU

LU

LU

FA

FA

FA

Demolicion
hasta +0.40 m.
del suelo

+0.78

+0.10

+0.40

0 1 2 3 4 5 10 m

E: 1/100

PROYECTO DE EJECUCION PARQUE NEURODIVERGENTE FEBRERO 2026

Avenida EUROPA, 32 Promotor: AYUNTAMIENTO DE ALMUÑECAR


FRANCISCO JAVIER NAVARRO SUÁREZ JAVIER NAVARRO MATEOS
ARQUITECTOS
GRAN VIA 36, 1º Dcha 18010 GRANADA paconavarro@arquetipo.es
Tlf.652 45 55 80 www.arquetipo.es

ARQUETIPO
arquitectura y diseño

DEMOLICIONES

PLANTA ALTA

04.2

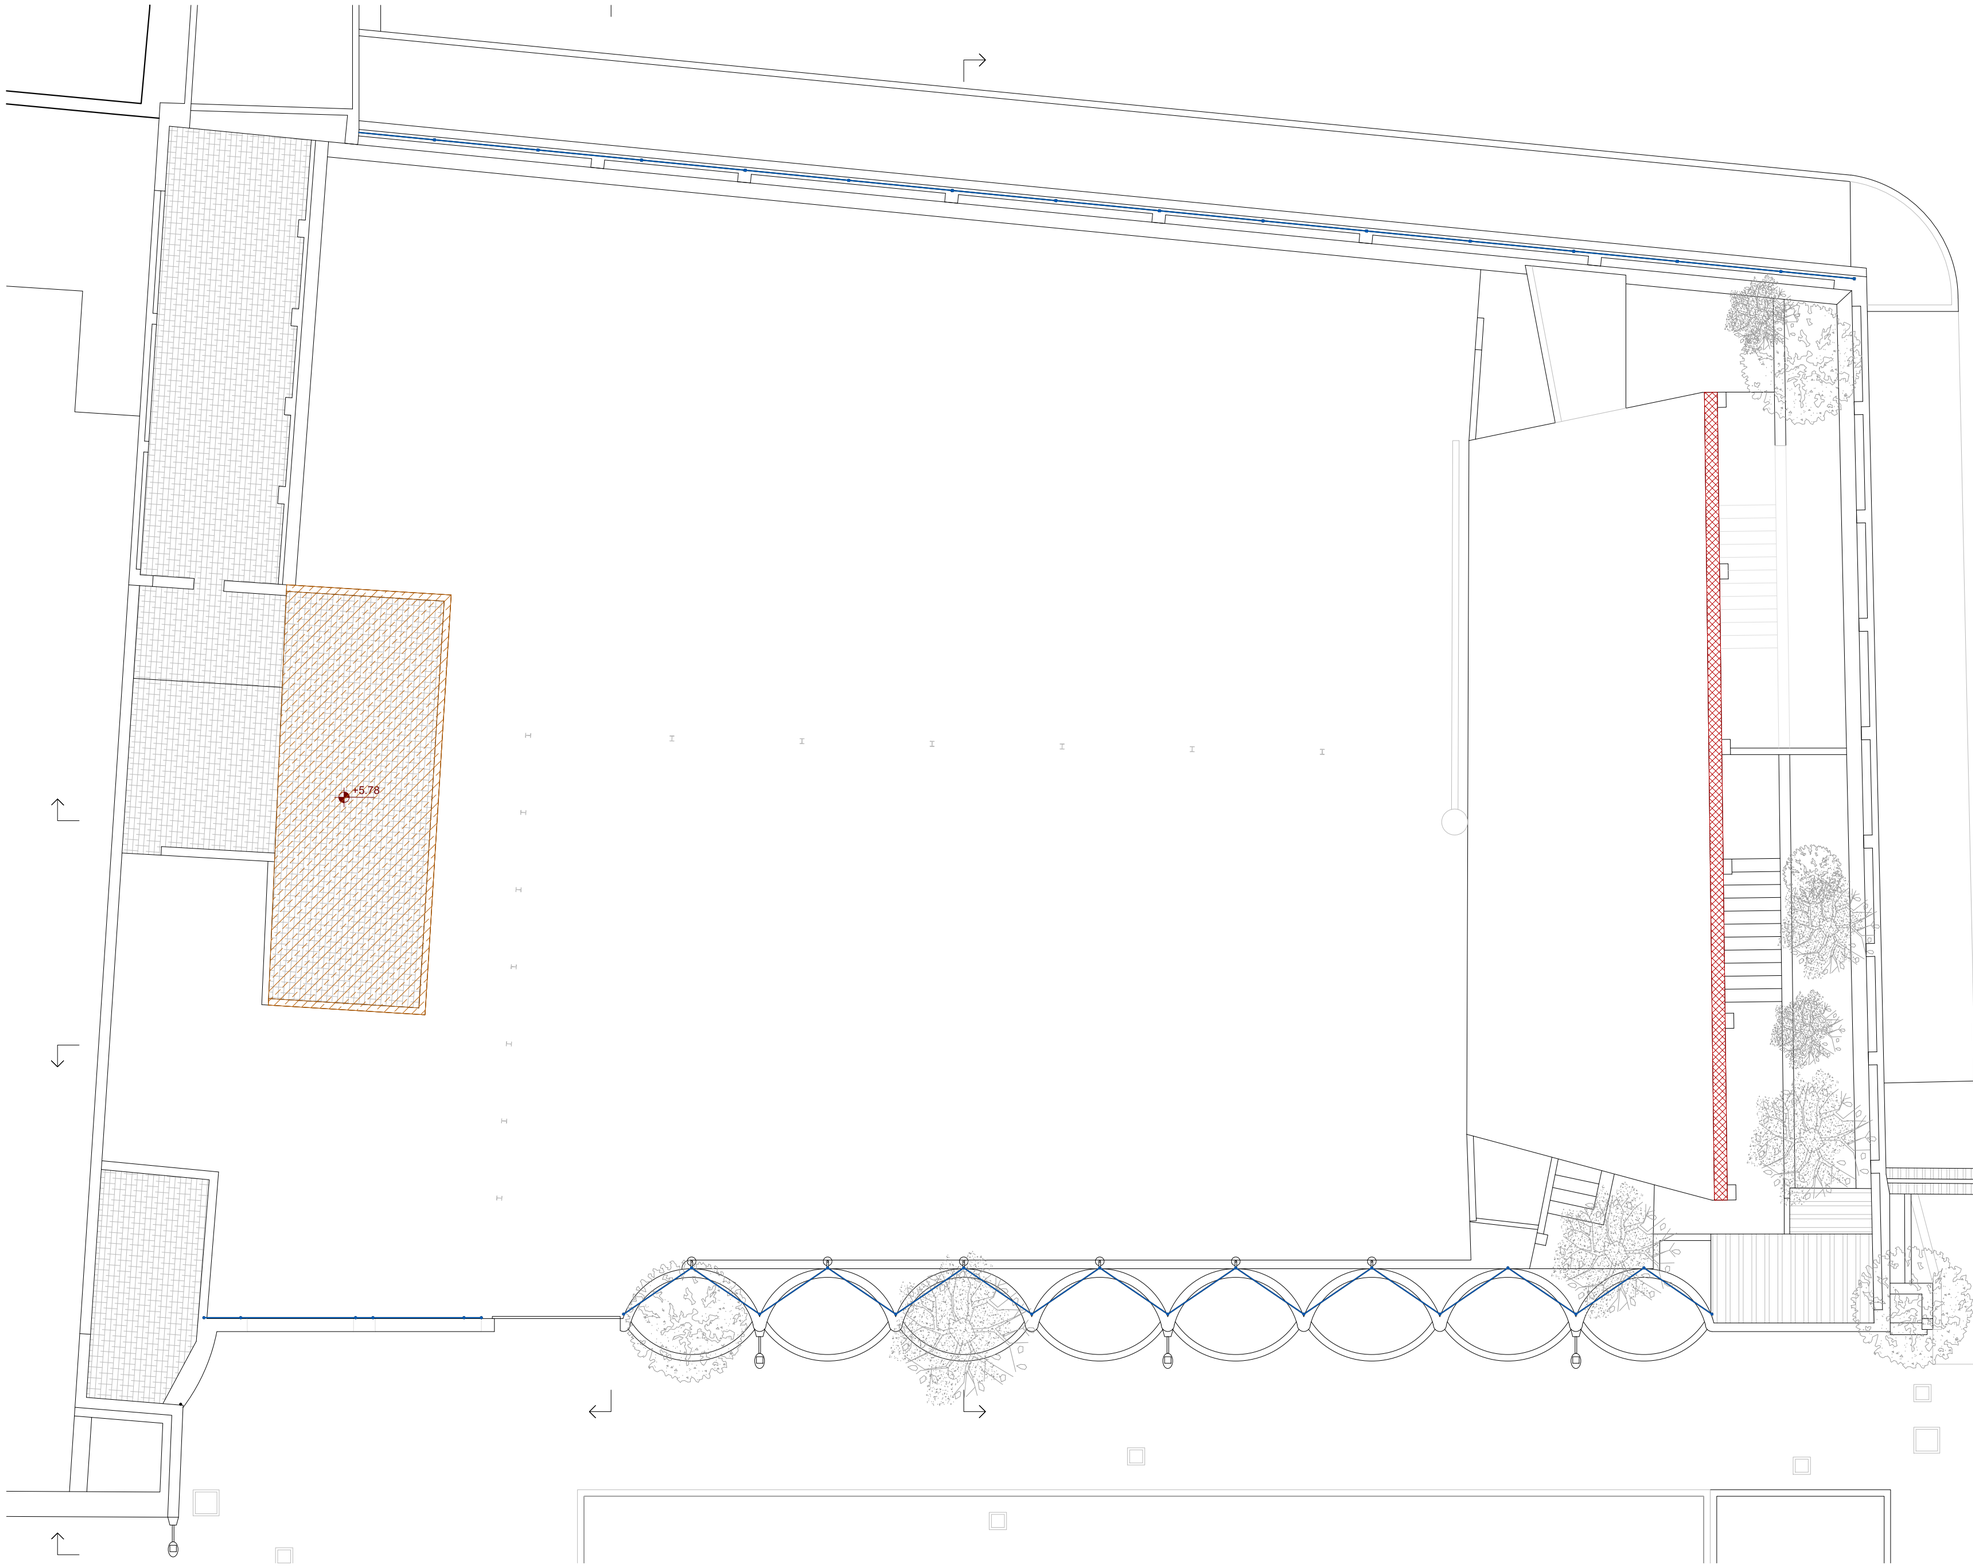

Demolición de tapia perimetral

Demolición de edificicación existente

Demolición de elementos de obra

Picado de solera existente

DC Desmontado de carpintería

DP Desmontado de portón metálico

DS Desmontado de aparato saniario

TA Talado de arbol existente

PP Poda y protección de arbol existente para su conservación

Desmontado de alambrada metálica

Desmontado de instalación eléctrica

Desmontado de placas de fibrocemento

Demolición de pantalla de cine

FA Desmontado de farola

LU Desmontado de luminaria

0 1 2 3 4 5 10 m

E: 1/100

PROYECTO DE EJECUCION PARQUE NEURODIVERGENTE

FEBRERO 2026

Avenida EUROPA, 32

Promotor: AYUNTAMIENTO DE ALMUÑECAR


FRANCISCO JAVIER NAVARRO SUÁREZ JAVIER NAVARRO MATEOS
ARQUITECTOS
GRAN VIA 36, 1º Dcha 18010 GRANADA paconavarro@arquetipo.es
Tlf.652 45 55 80 www.arquetipo.es

ARQUETIPO
arquitectura y diseño


DEMOLICIONES

PLANTA CUBIERTAS


04.3

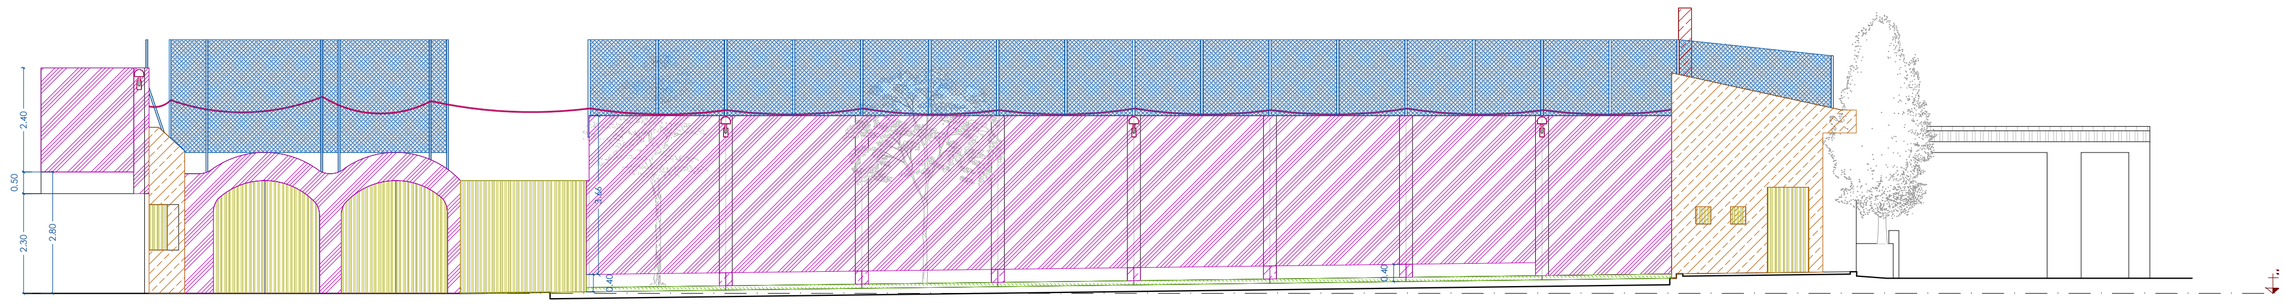

ALZADO AVENIDA EUROPA

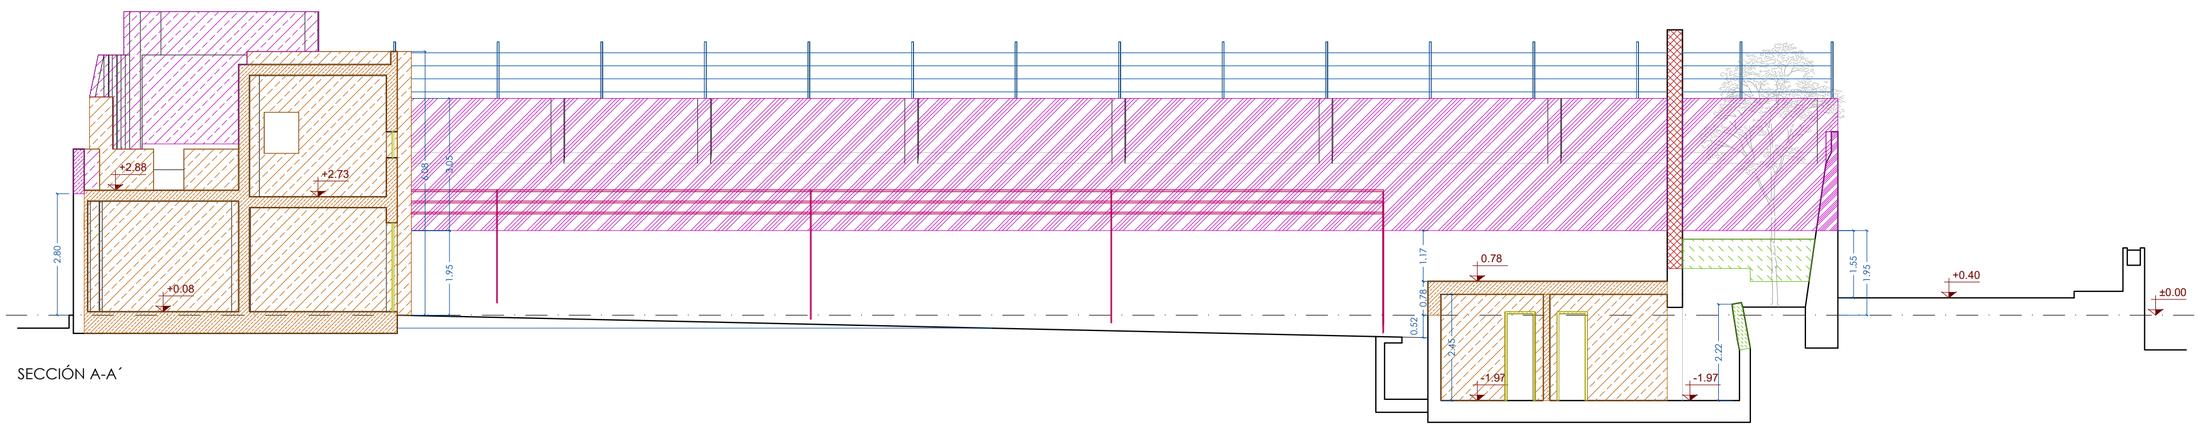

SECCIÓN A-A´

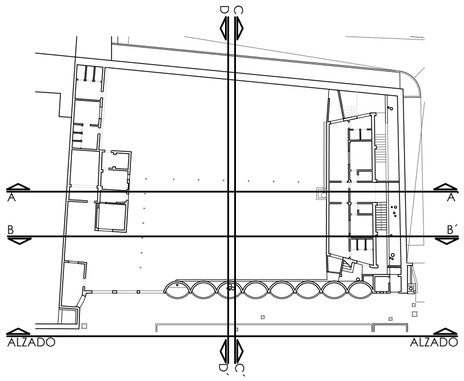

- Demolición de edificicación existente
- Demolición de elementos de obra
- Demolición de tapia perimetral
- Demolición de carpinterías
- Desmontado de alambrada metálica
- Desmontado de instalación eléctrica
- Desmontado de placas de fibrocemento
- Demolición de pantalla de cine


0 1 2 3 4 5 10 m
E: 1/100

PROYECTO DE EJECUCION PARQUE NEURODIVERGENTE FEBRERO 2026
Avenida EUROPA, 32 Promotor: AYUNTAMIENTO DE ALMUÑECAR


FRANCISCO JAVIER NAVARRO SUÁREZ JAVIER NAVARRO MATEOS
ARQUITECTOS
GRAN VIA 36, 1º Dcha 18010 GRANADA paconavarro@arquetipo.es
Tlf.652 45 55 80 www.arquetipo.es
ARQUETIPO arquitectura y diseño

DEMOLICIONES
ALZADO AVENIDA EUROPA Y SECCIÓN A-A´


04.4

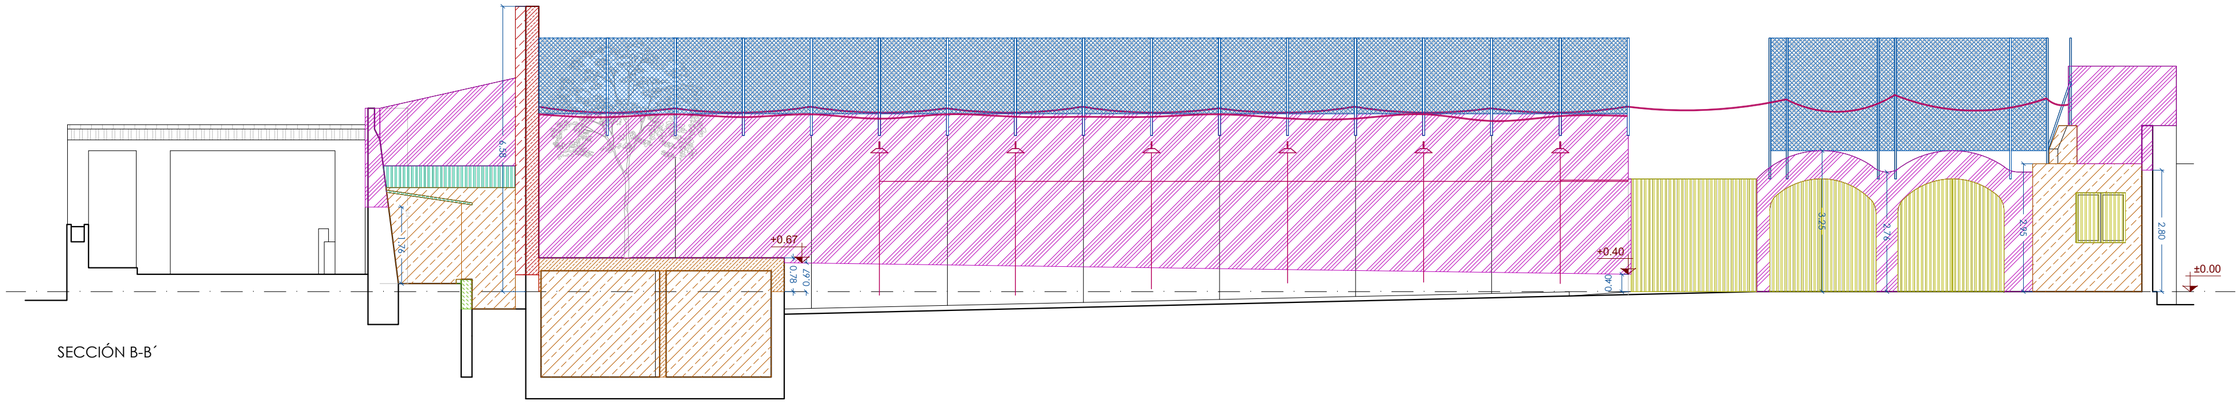


SECCIÓN B-B´

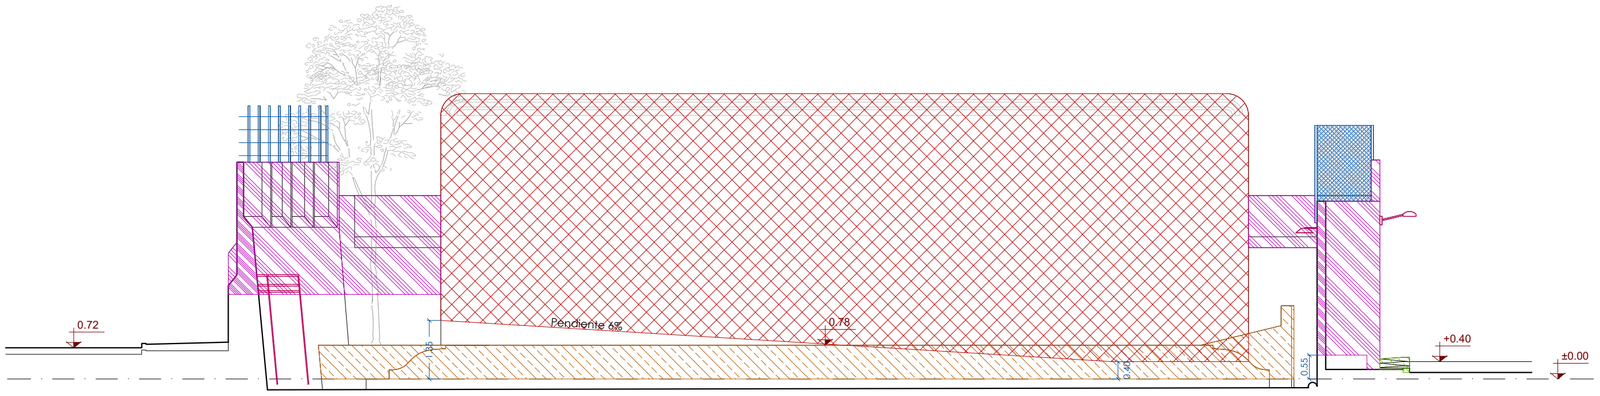

SECCIÓN C-C´

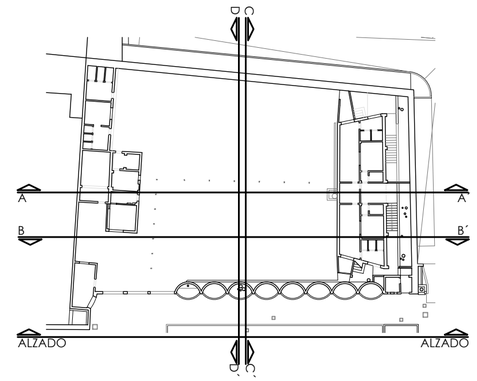

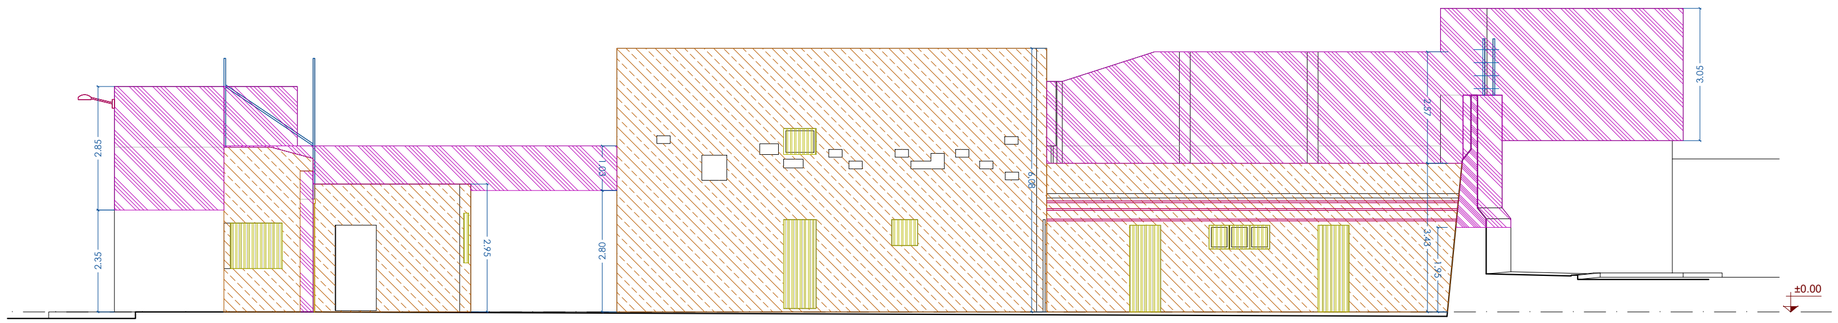

SECCIÓN D-D´

- Demolición de edificicación existente
- Demolición de elementos de obra
- Demolición de tapia perimetral
- Demolición de carpinterías
- Desmontado de alambrada metálica
- Desmontado de instalación eléctrica
- Desmontado de placas de fibrocemento
- Demolición de pantalla de cine

0 1 2 3 4 5 10 m
E: 1/100

PROYECTO DE EJECUCION PARQUE NEURODIVERGENTE FEBRERO 2026
Avenida EUROPA, 32 Promotor: AYUNTAMIENTO DE ALMUÑECAR

FRANCISCO JAVIER NAVARRO SUÁREZ JAVIER NAVARRO MATEOS
ARQUITECTOS
GRAN VIA 36, 1º Dcha 18010 GRANADA paconavarro@arquetipo.es
Tlf.652 45 55 80 www.arquetipo.es
ARQUETIPO arquitectura y diseño

DEMOLICIONES
SECCIONES B-B´, C-C´ Y D-D´

04.5

Origen de replanteo. Punto (0,0)

Punto referencia de replanteo

Muro / línea referencia de replanteo

Eje de muro a replantear

(58.95, 13.33) Punto de replanteo, con coordenadas respecto al origen de replanteo

Referencias respecto a la base del muro

Arqueta existente

Origen de replanteo (0,0)

Línea de fachada (eje X)

0 1 2 3 4 5 10 m

E: 1/100

PROYECTO DE EJECUCION PARQUE NEURODIVERGENTE — FEBRERO 2026


Avenida EUROPA, 32 — Promotor: AYUNTAMIENTO DE ALMUÑECAR

FRANCISCO JAVIER NAVARRO SUÁREZ JAVIER NAVARRO MATEOS
ARQUITECTOS
GRAN VIA 36, 1º Dcha 18010 GRANADA paconavarro@arquetipo.es
Tlf.652 45 55 80 www.arquetipo.es
ARQUETIPO arquitectura y diseño

CIMENTACIÓN Y ESTRUCTURA

REPLANTEO

05.1

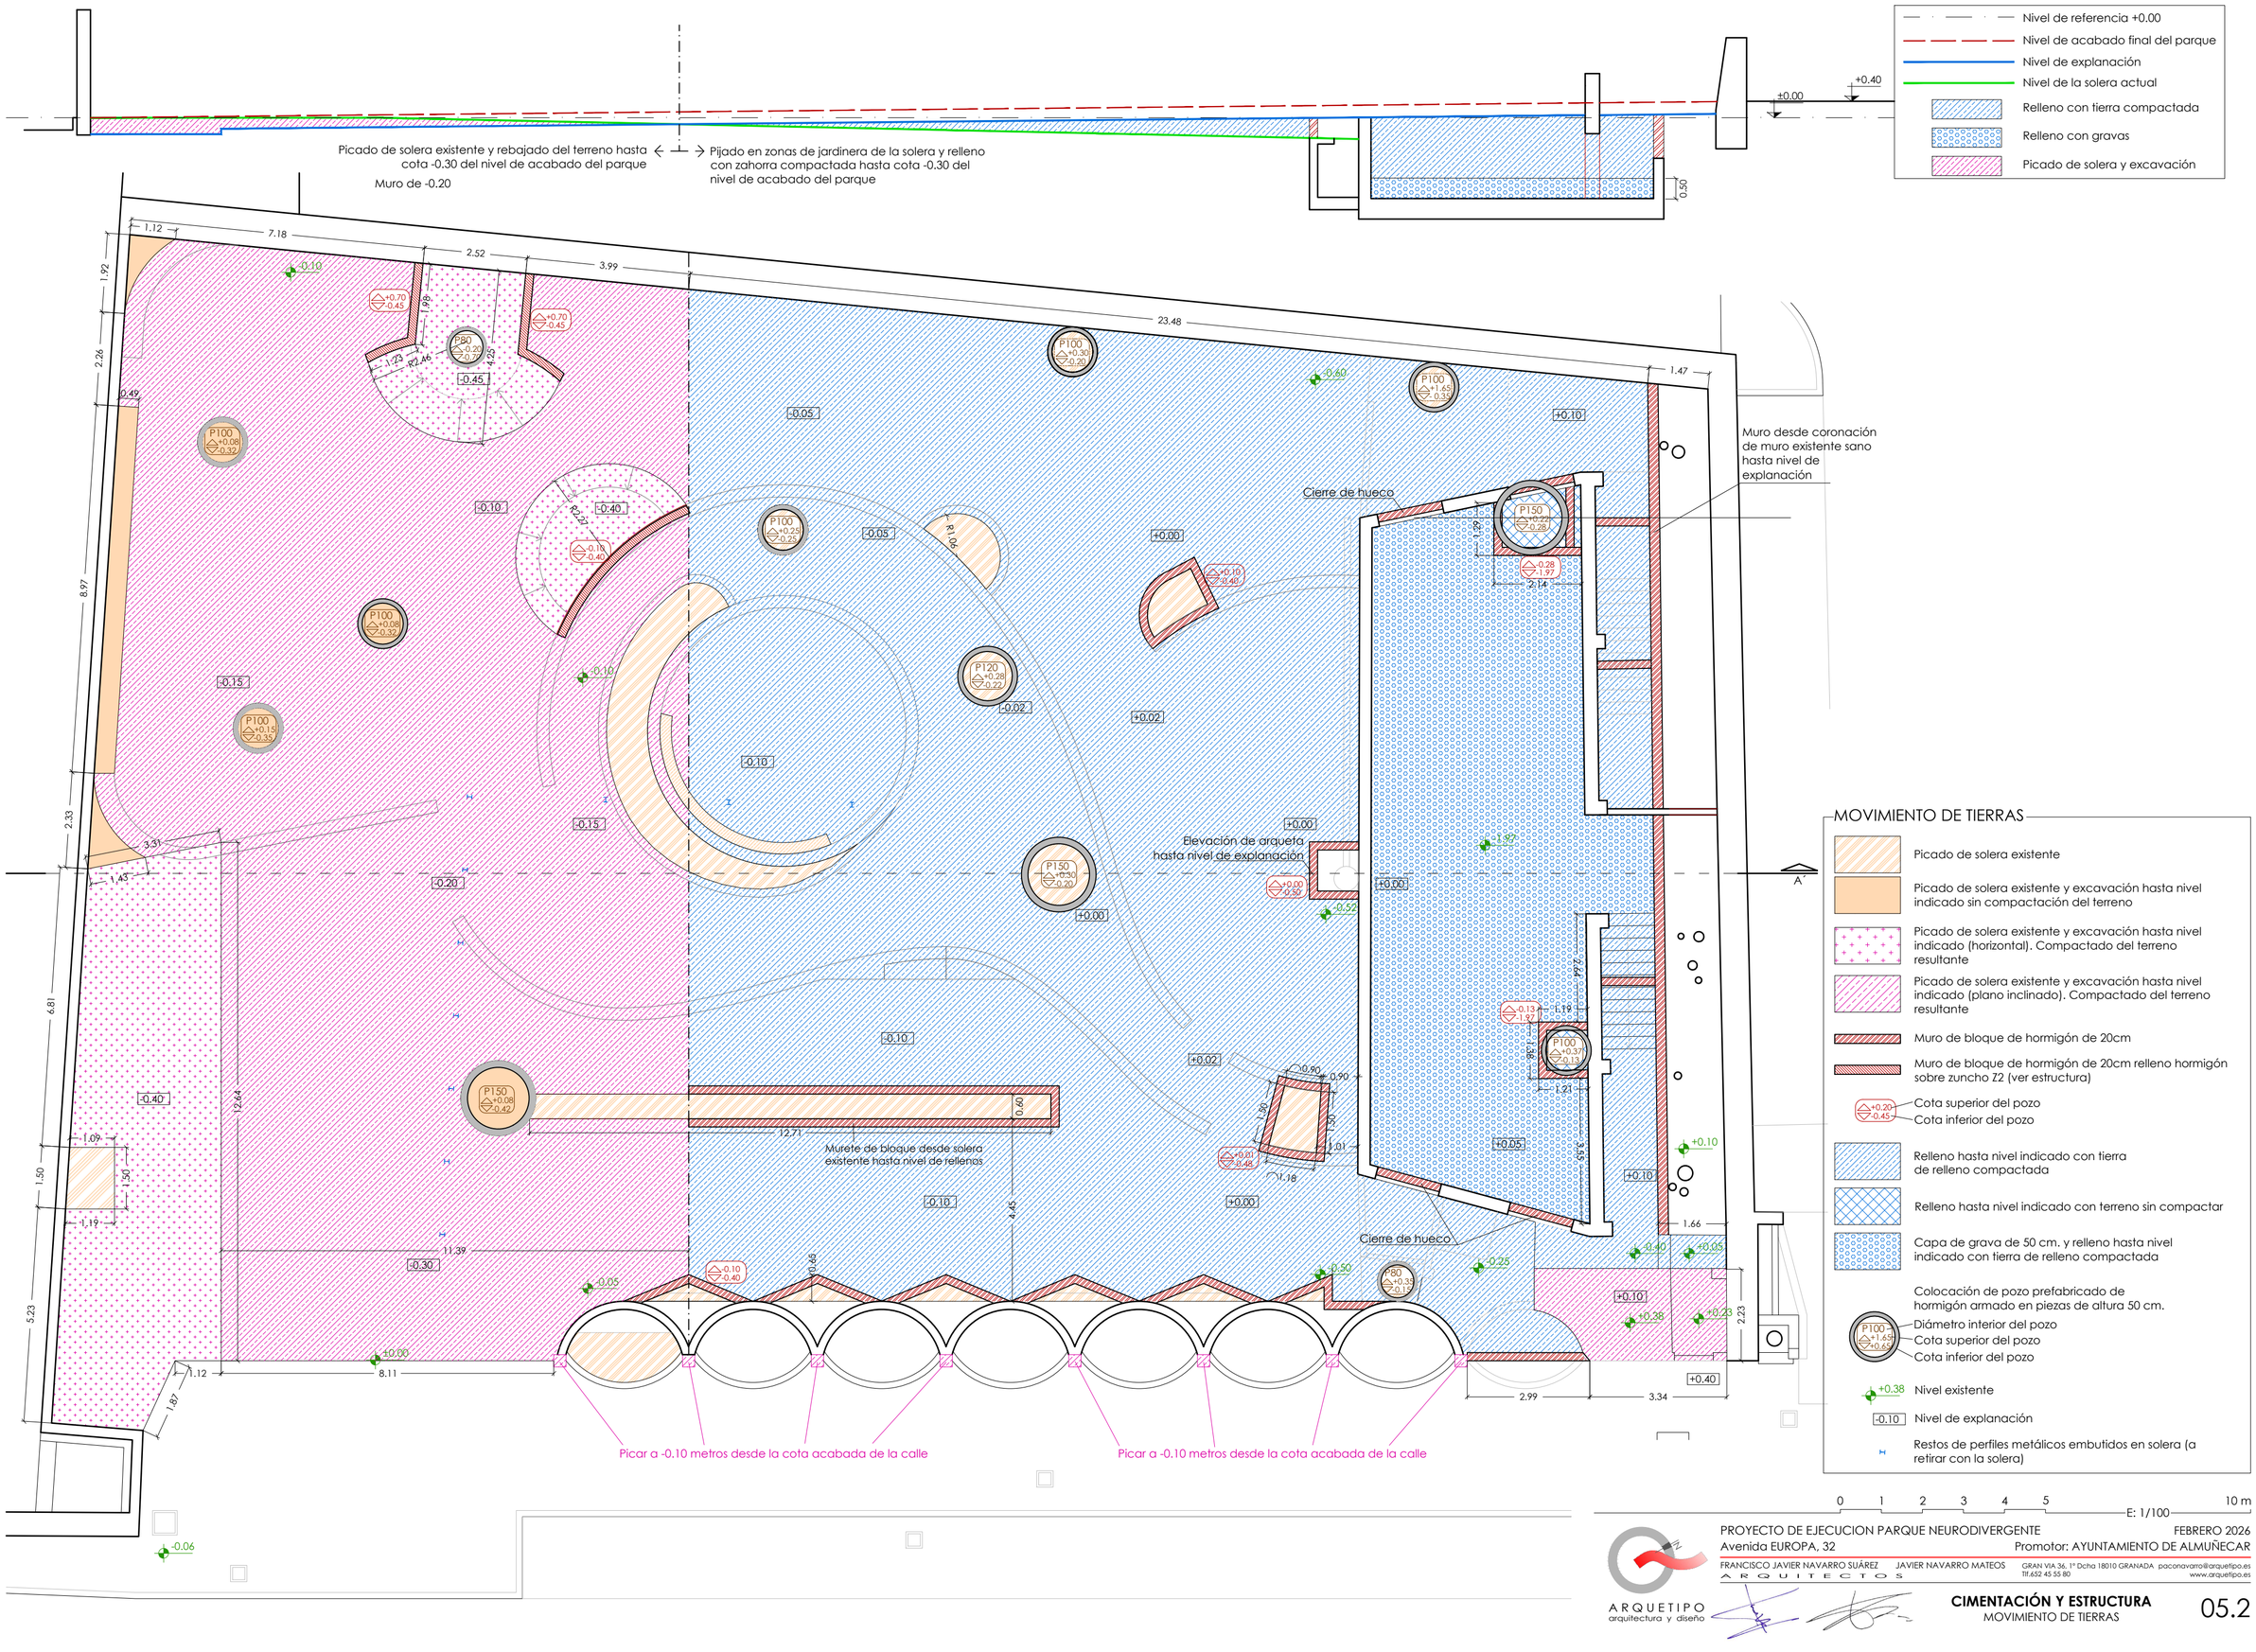

PROYECTO DE EJECUCION PARQUE NEURODIVERGENTE — FEBRERO 2026

Avenida EUROPA, 32 — Promotor: AYUNTAMIENTO DE ALMUÑECAR

FRANCISCO JAVIER NAVARRO SUÁREZ JAVIER NAVARRO MATEOS
ARQUITECTOS
GRAN VIA 36, 1º Dcha 18010 GRANADA paconavarro@arquetipo.es
Tlf.652 45 55 80 www.arquetipo.es
ARQUETIPO arquitectura y diseño

CIMENTACIÓN Y ESTRUCTURA

MOVIMIENTO DE TIERRAS

05.2

Muro de bloque (ver movimiento de tierras)

VER LOSA 01

VER LOSA 02

Cama de zahorra para apoyo de tubería T1

Cama de zahorra para apoyo de tubería T2

Torta de hormigón para apoyo de canal de agua

Ver estructura zona aseos

Muro de bloque 20 cm. sobre muro existente

Muro de bloque 20 cm. sobre torta de mortero para formación de paratas

Muro de bloque 20 cm. sobre torta de mortero para formación de paratas

CIMENTACIÓN

- Tierra vegetal
- Solera de hormigón espesor 12 cm. con mallazo ø6 15x15 cm. sobre arena de nivelación (8 cm.) y Hormigón de limpieza (5 cm.)
- Solera de hormigón espesor 12 cm. con mallazo ø6 15x15 cm. sobre arena de nivelación (5 cm.) y Hormigón de limpieza (5 cm.)
- Solera de hormigón espesor 12 cm. con mallazo ø6 15x15 cm. sobre hormigón de limpieza (5 cm.). Cama de arena de 3 cm. para apoyo de fuente
- Sub-base de zahorra de 22 cm. de espesor nivelada y compactada al 95% del Proctor Modificado.
- Sub-base de zahorra de 18 cm. de espesor nivelada y compactada al 95% del Proctor Modificado.
- Relleno de zahora compactada al 95% del Proctor Modificado hasta nivel indicado
- Muro de bloque de hormigón de 20 cm.
- Z1 — Zuncho de cimentación tipo 1: 25x35 cm. Armadura 4ø12. Estribos ø6 c/20 cm.
- Z2 — Zuncho de cimentación tipo 2: 25x20 cm. Armadura 4ø12. Estribos ø6 c/20 cm.
- BJ — Borde de jardinera con pieza de hormigón prefabricado de 5 x 30 cm. de sección.
- Dado de hormigón prefabricado de 30x30x40 cm. sobre firme

0 1 2 3 4 5 10 m — E: 1/100

PROYECTO DE EJECUCION PARQUE NEURODIVERGENTE — FEBRERO 2026


Avenida EUROPA, 32 — Promotor: AYUNTAMIENTO DE ALMUÑECAR

FRANCISCO JAVIER NAVARRO SUÁREZ JAVIER NAVARRO MATEOS
ARQUITECTOS
GRAN VIA 36, 1º Dcha 18010 GRANADA paconavarro@arquetipo.es
Tlf.652 45 55 80 www.arquetipo.es
ARQUETIPO arquitectura y diseño


CIMENTACIÓN Y ESTRUCTURA

CIMENTACIÓN

05.3

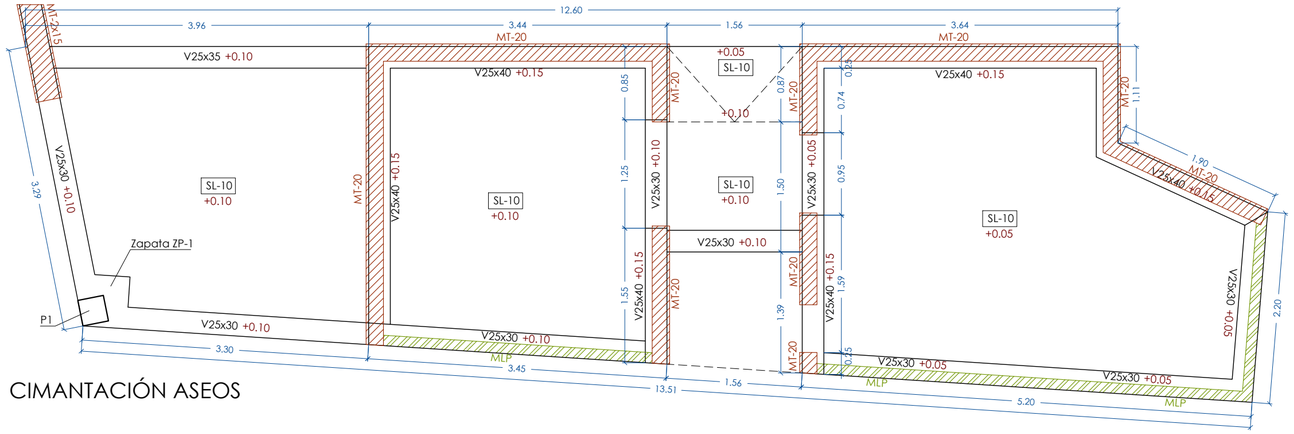

CIMANTACIÓN ASEOS

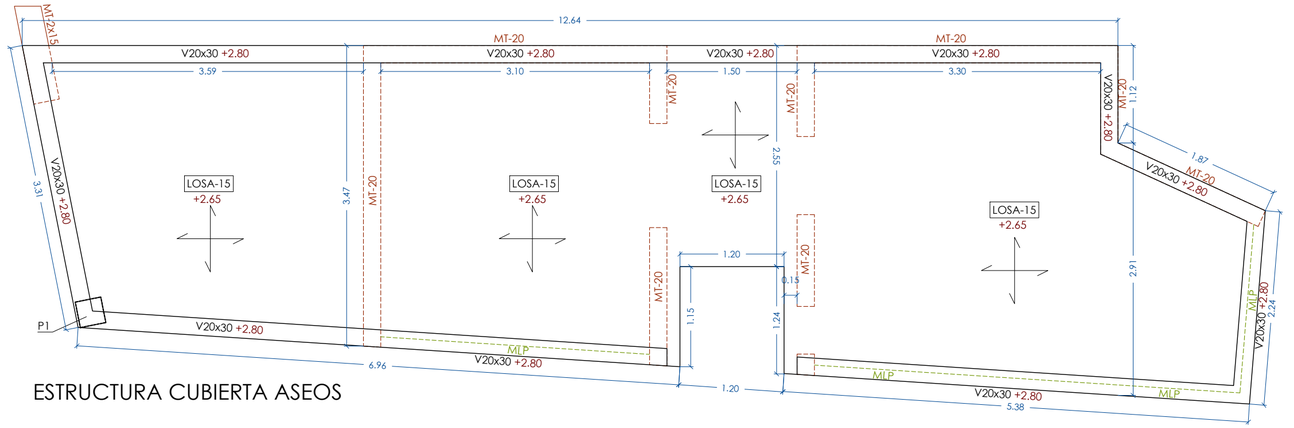

ESTRUCTURA CUBIERTA ASEOS


LEYENDA CIMENTACIÓN

+0.05	Nivel acabado de estructura
SL-10	Solera de Hormigón armado HA-25 de 10 cm. de espesor armado con mallazo electrosoldado ø6 c/15 cm.
MT-20	Arranque de muro de bloques prefabricados de tierra compactada de 20 cm. de espesor. Bloques de 100x20x15 cm.
MT-2x15	Arranque de muro de bloques prefabricados de tierra compactada de 30 cm. de espesor. Doble bloque de 100x15x15 cm.
V25x40	Viga de cimentación de dimensiones indicadas (ver cuadro)
MLP	Arranque de muro de medio pie de ladrillo perforado de 12 cm. de espesor.

LEYENDA ESTRUCTURA

+0.05	Nivel acabado de estructura
LOSA-15	Losa de Hormigón armado HA-25 de 15 cm. de espesor. Armadura superior: # ø8 c/15 cm. Armadura inferior: # ø8 c/15 cm.
MT-20	Coronación de muro de bloques prefabricados de tierra compactada de 20 cm. de espesor. Bloques de 100x20x15 cm.
MT-2x15	Coronación de muro de bloques prefabricados de tierra compactada de 30 cm. de espesor. Doble bloque de 100x15x15 cm.
V25x40	Viga de dimensiones indicadas (ver cuadro)
MLP	Arranque de muro de medio pie de ladrillo perforado de 12 cm. de espesor.

PILAR P1 — Forjado 1

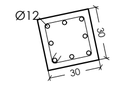



1Ø8(103)

Arm. Long.: 8Ø12		
Estribos: Ø8		
Intervalo (cm)	Nº	Separación (cm)
170 a 260	15	6
60 a 170	8	15
0 a 60	10	6





1Ø6(102)

Arranque
Arm. Long.: 8Ø12
Estribos: 3Ø6

Cimentación

Hormigón: HA-25, Yc=1.5
Acero en barras: B 500 S, Ys=1.15
Acero en estribos: B 500 S, Ys=1.15

CUADRO DE VIGAS DE CIMENTACIÓN

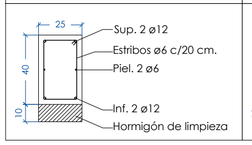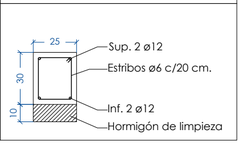V25x40	V25x30
	

CUADRO DE ZAPATAS

ZAPATA ZP-1

Dimensiones (largo x ancho x alto) : 60 x 60 x 30 cm.
Armadura inferior longitudinal: ø12 a 15 cm.
Armadura inferior transversal: ø12 a 15 cm.
Armadura superior longitudinal: ø6 a 15 cm.
Armadura superior transversal: ø6 a 15 cm.


0 0,5 1 1,5 2 2,5 5 m
E: 1/50


PROYECTO DE EJECUCION PARQUE NEURODIVERGENTE — FEBRERO 2026
Avenida EUROPA, 32 — Promotor: AYUNTAMIENTO DE ALMUÑECAR

FRANCISCO JAVIER NAVARRO SUÁREZ JAVIER NAVARRO MATEOS
ARQUITECTOS
GRAN VIA 36, 1º Dcha 18010 GRANADA paconavarro@arquetipo.es
Tlf.652 45 55 80 www.arquetipo.es
ARQUETIPO arquitectura y diseño


CIMENTACIÓN Y ESTRUCTURA
ZONA ASEOS

05.4

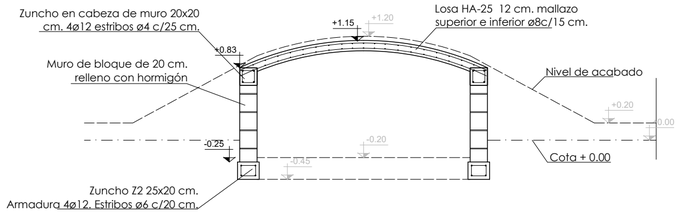

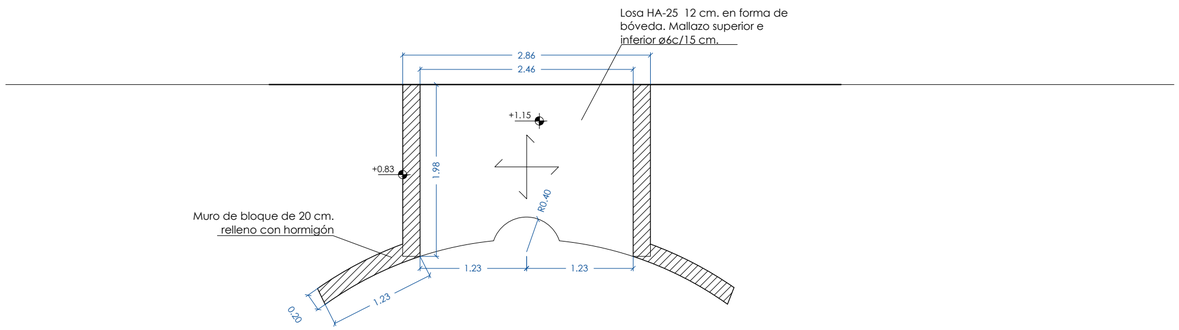


LOSA 01

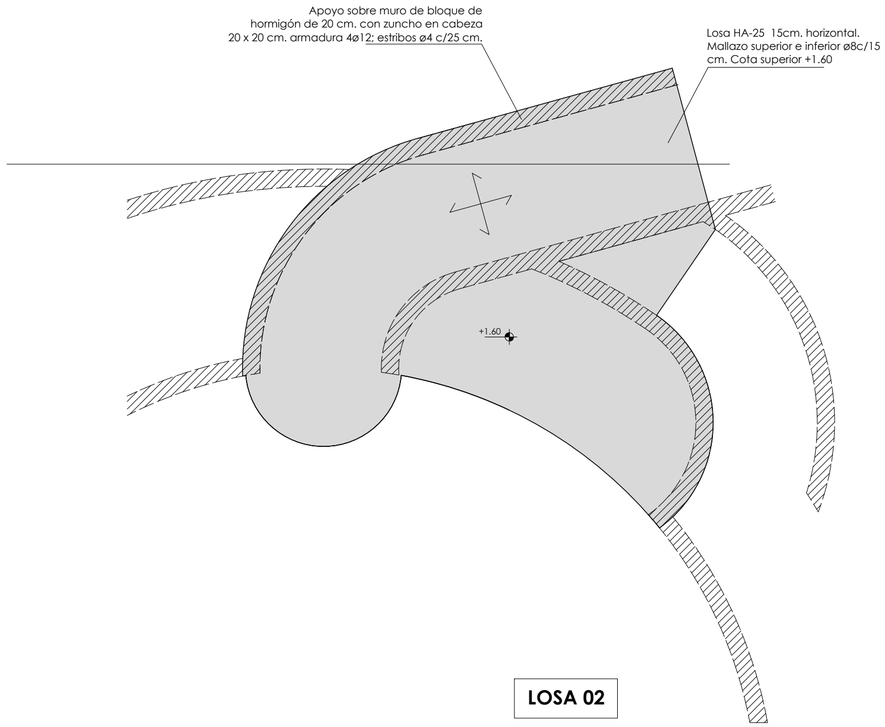


LOSA 02

Recubrimientos nominales - Losas de cimentación

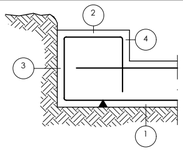

1a.- Recubrimiento inferior contacto terreno≥ 8 cm.
1b.- Recubrimiento con hormigón de limpieza 4 cm.
2.- Recubrimiento superior libre 4/5 cm.
3.- Recubrimiento lateral contacto terreno≥ 8 cm.
4.- Recubrimiento lateral libre 4/5 cm.

Recubrimientos nominales - Forjados

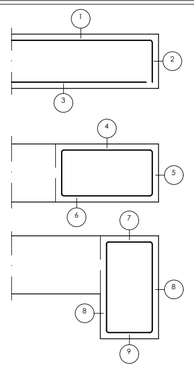

Negativos vigueta:
1.- Superior: 3 cm.
2.- Lateral en borde: 3 cm.

Vigas planas:
3.- Superior: 3.5 cm.
4.- Lateral en borde: 5 cm (para la correcta colocación de la pata de la armadura superior perpendicular)
5.- Inferior: 3 cm.

Vigas descolgadas del forjado:
6.- Superior: 3.5 cm.
7.- Lateral: 3 cm.
8.- Inferior: 3 cm.

(*) Recubrimientos nominales recomendados para estructuras en exposición/ambiente I y sin protección especial contra incendios.

Hormigón: HA-25, Yc=1.5
Acero en barras: B 500 S, Ys=1.15
Acero en estribos: B 500 S, Ys=1.15

Características de los materiales

Materiales	Hormigón						Acero		
	Control		Características				Control	Características	
Elemento Zona/Planta	Nivel Control	Coef. Ponde.	Tipo	Consistencia	Tamaño máx. árido	Exposición Ambiente	Nivel Control	Coef. Ponde.	Tipo
Cimentación	Estadístico	γ c=1.50	HA- 25	Blanda (8-9 cm)	20/30 mm	IIa	Normal	γ s=1.15	B-500-S
Forjados	Estadístico	γ c=1.50	HA- 25	Blanda (8-9 cm)	15/20 mm	I	Normal	γ s=1.15	B-500-S
Ejecución (Acciones)	Normal	γ G=1.50 γ Q=1.60	Adaptado al Código Estructural						

Exposición/ambiente	Terreno	Terreno protegido u hormigón de limpieza	I	IIa	IIb	IIIa
Recubrimientos nominales (mm)	80	Ver Exposición/Ambiente	30	35	40	45

Notas

- Solapes según Código estructural
- El acero utilizado deberá estar garantizado con un distintivo reconocido: Sello CIETSID, CC-EHE, ...

Barras corrugadas	Ganchos, patillas y gancho en U		Barras dobladas y otras barras curvadas	
	Diámetro de la barra en mm		Diámetro de la barra en mm	
	Ø<20	Ø ≥ 20	Ø ≤ 25	Ø>25
B 400 S	4Ø	7Ø	10Ø	12Ø
B 500 S	4Ø	7Ø	12Ø	14Ø

Notas

- Los cercos o estribos de diámetro igual o inferior a 12 mm podrán doblarse con diámetros inferiores a los anteriormente indicados, cuidando que no origine en dichos elementos un principio de fisuración, que se puede evitar con un diámetro no inferior a 3 veces el diámetro de la barra ni a 3 cm.

- En el caso de las mallas electrosoldadas, rigen también las limitaciones anteriores, siempre que el doblado se efectúe a una distancia igual o superior a 4 diámetros contados a partir del nudo o soldadura más próximo. En caso contrario, el diámetro mínimo de doblado podrá ser inferior a 20 veces el diámetro de la armadura.

0 0,5 1 1,5 2 2,5 5 m
E: 1/50

ARQUETIPO
arquitectura y diseño

PROYECTO DE EJECUCION PARQUE NEURODIVERGENTE FEBRERO 2026
Avenida EUROPA, 32 Promotor: AYUNTAMIENTO DE ALMUÑECAR


FRANCISCO JAVIER NAVARRO SUÁREZ JAVIER NAVARRO MATEOS
ARQUITECTOS
GRAN VIA 36, 1º Dcha 18010 GRANADA paconavarro@arquetipo.es
Tlf.652 45 55 80 www.arquetipo.es

CIMENTACIÓN Y ESTRUCTURA
LOSAS DE HORMIGÓN
CUADROS DE CARACTERÍSTICAS

Simbología	
ø125	Colector de aguas pluviales. Pendiente mínima 1.5 %
ø125	Colector de aguas residuales. Pendiente mínima 1.5 %
	Conexión con la red general de saneamiento
	Pozo de registro de hormigón prefabricado ø80 cm.
	Rejilla Lineal
	Sumidero de Fuente Potable
	Bote sifónico registrable

Materiales utilizados para las tuberías	
Acometida general	Tubo de PVC liso, serie SN-4, rigidez anular nominal 4 kN/m2, según UNE-EN 1401-1
Colector enterrado	Tubo de PVC liso, serie SN-2, rigidez anular nominal 2 kN/m2, según UNE-EN 1401-1
Red de pequeña evacuación	Tubo de PVC, serie B, según UNE-EN 1329-1

Diámetros utilizados en la red de pequeña evacuación	
Lavabo	40 mm
Inodoro con cisterna	110 mm
Bañera (con o sin ducha)	50 mm
Sumidero	50 mm

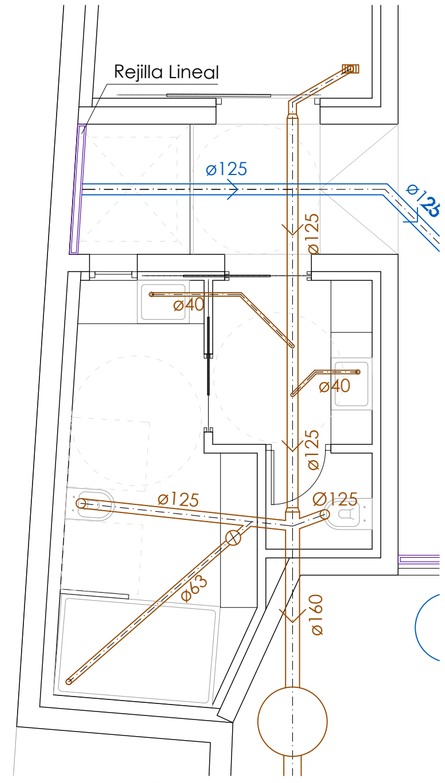

DETALLE ASEOS 1/50

RED URBANA DE SANEAMIENTO DE AGUAS FECALES

RED URBANA DE SANEAMIENTO DE AGUAS PLUVIALES

0 1 2 3 4 5 10 m

E: 1/100

PROYECTO DE EJECUCION PARQUE NEURODIVERGENTE — FEBRERO 2026

Avenida EUROPA, 32 — Promotor: AYUNTAMIENTO DE ALMUÑECAR


FRANCISCO JAVIER NAVARRO SUÁREZ JAVIER NAVARRO MATEOS
ARQUITECTOS
GRAN VIA 36, 1º Dcha 18010 GRANADA paconavarro@arquetipo.es
Tlf.652 45 55 80 www.arquetipo.es
ARQUETIPO arquitectura y diseño


SANEAMIENTO
PLANTA

06.1

AL
T1
S5
AL

MM: Revoco de mortero monocapa
AL: Alicatado interior cerámico
T1: Losa vista
S5: Suelo de resina (ver plano de suelos)
S8: Suelo cerámico (ver plano de suelos)

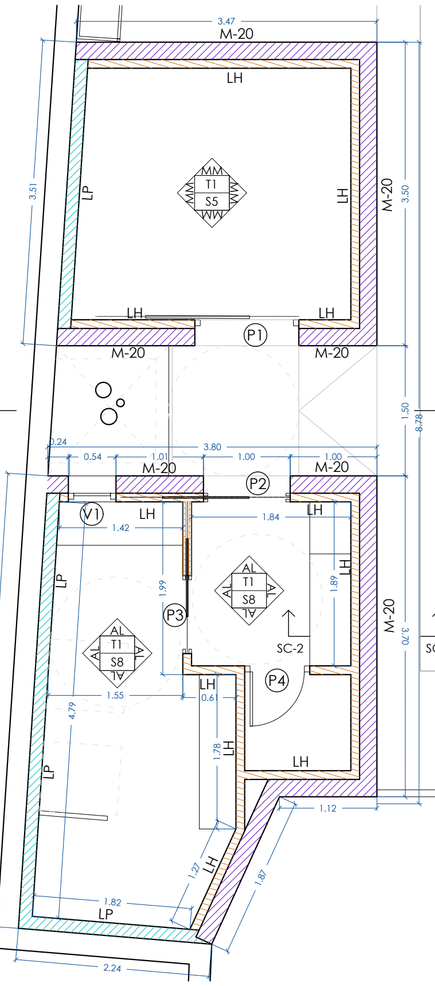

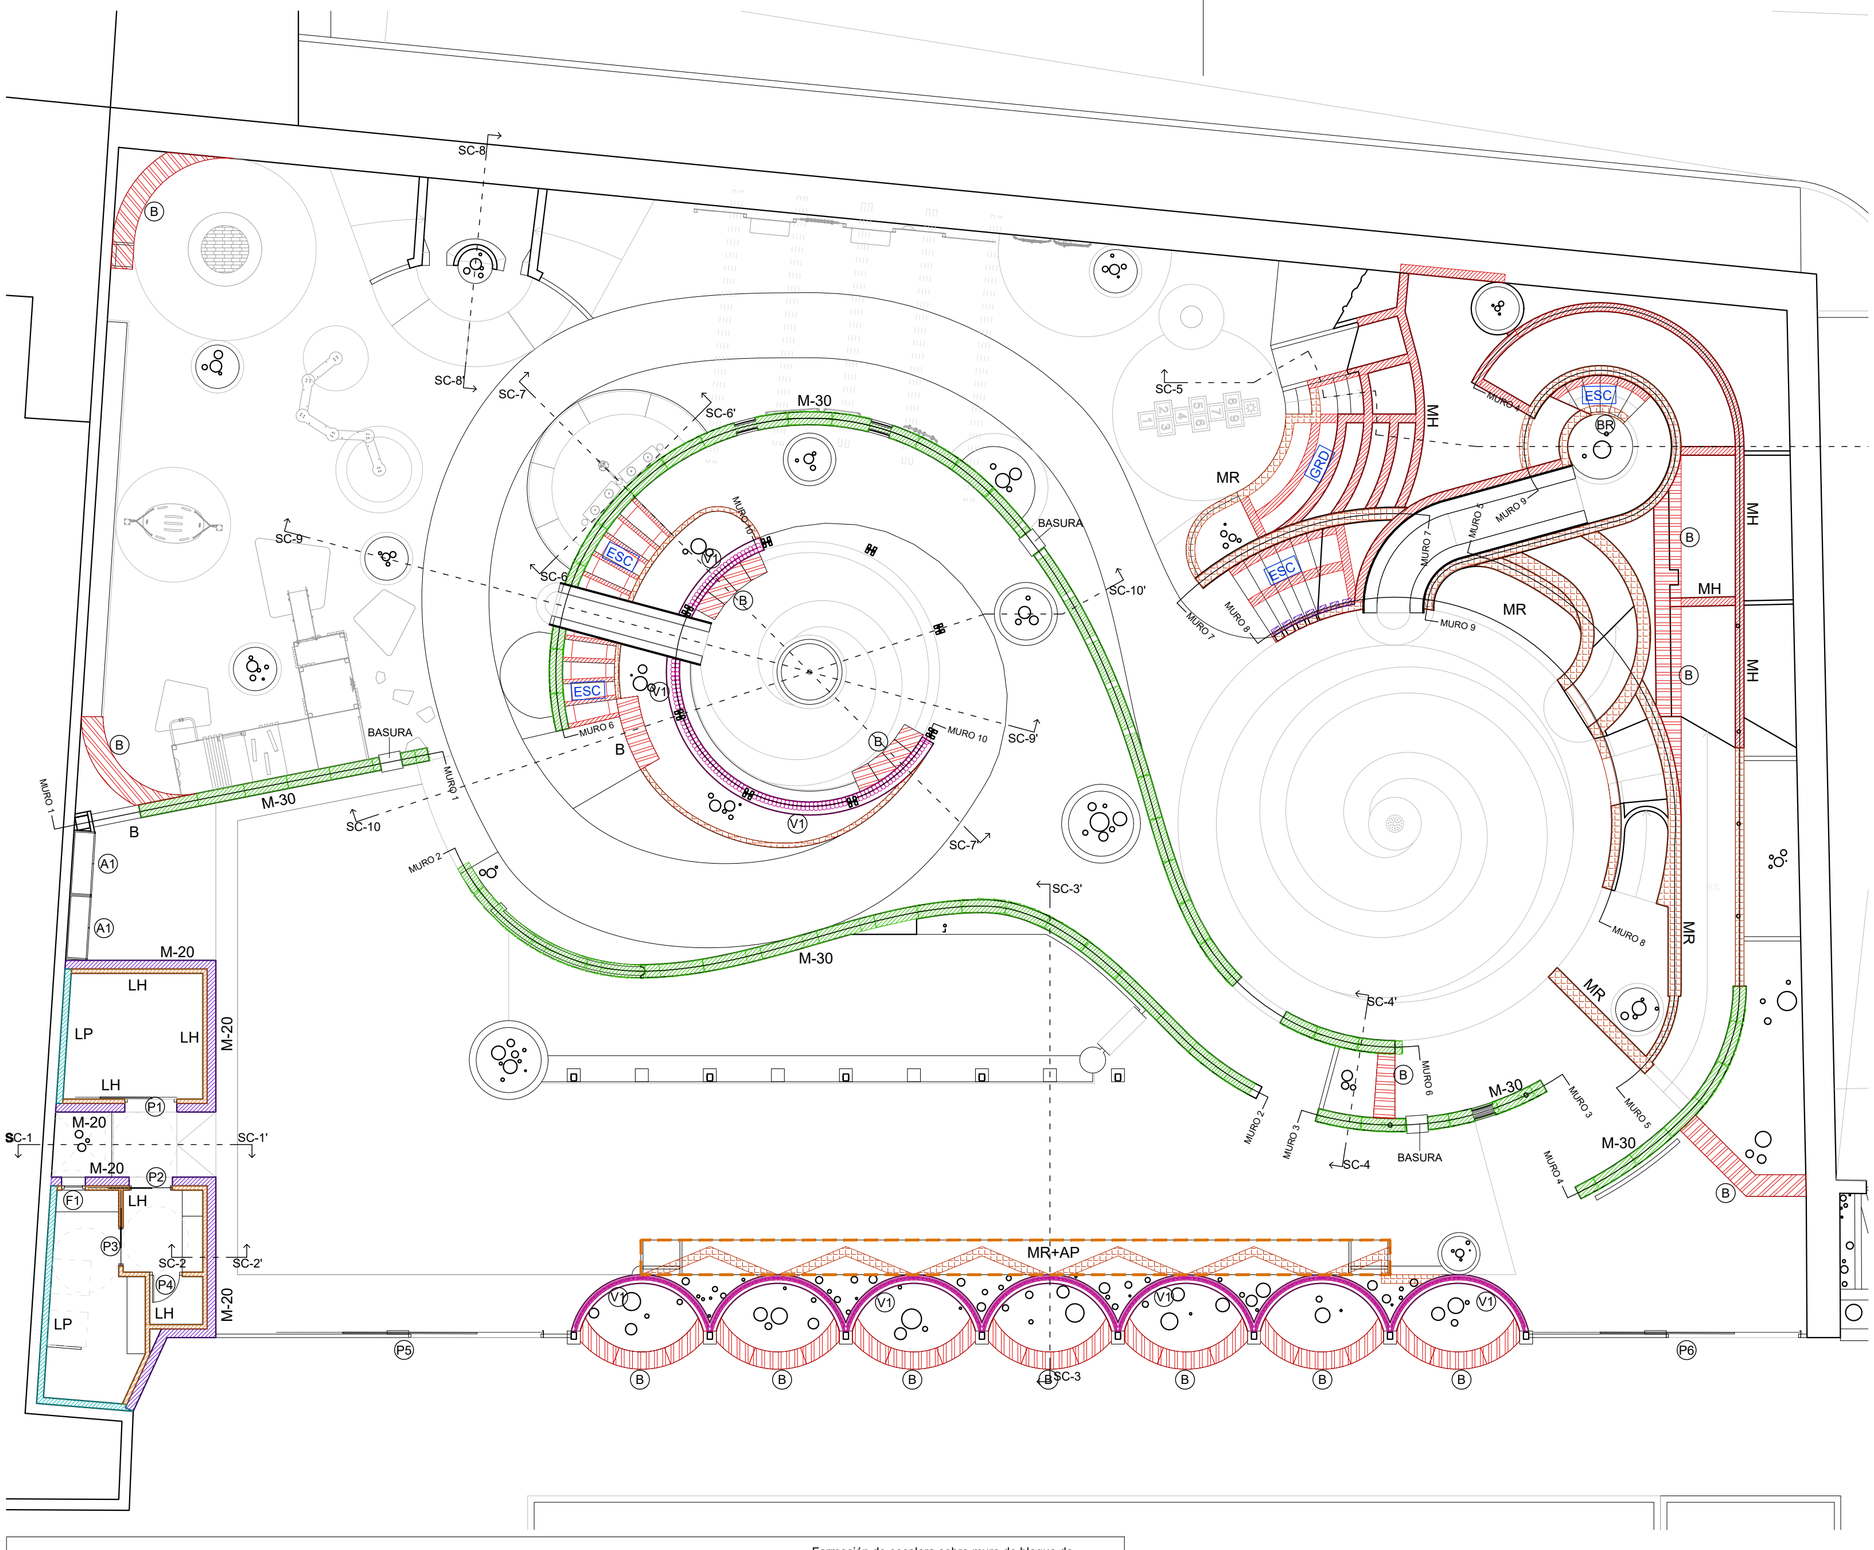

(M-30) Muro del bloque de tierra compactada 2x(15x15x100cm)

(M-20) Muro de bloque de tierra compactada (20x15x100cm)

(V-1) Mallazo electrosoldado (ø6mm 10x10cm) + Cañizo de cañas por ambas caras ø>25 mm.

(LH) Tabicón de ladrillo hueco doble

(LP) Muro de carga de ladrillo perforado.

(MH) Muro de bloque de hormigón de 20x40x20cm sin revestimiento.

(MR) Muro de bloque de hormigón de 20x40x20cm con revoco de mortero de cal y tierra

(B) Conformación de bancos con bloque de hormigón de 20x40x20 cm. y revoco de mortero de cal y tierra

(J) Conformación de jardinera perimetral sobre tapia

(A) Albardilla de hormigón prefabricado sobre muro

ESC Formación de escalera sobre muro de bloque de hormigón, tablero de rasillón cerámico y peldañeado de ladrillo y acabado con peldaño de hormigón prefabricado

GRD Grada sobre muro de bloque de hormigón con relleno de gravas. Terminación con solera de HA-25 10 cm. con mallazo electrosoldado #ø4 c/15 cm. y formación de asientos con hormigón prefabricado

(AP) Asiento de banco con pieza prefabricada de hormigón de 5 cm. de espesor

0 1 2 3 4 5 10 m
E: 1/100

PROYECTO DE EJECUCION PARQUE NEURODIVERGENTE FEBRERO 2026
Avenida EUROPA, 32 Promotor: AYUNTAMIENTO DE ALMUÑECAR

FRANCISCO JAVIER NAVARRO SUÁREZ JAVIER NAVARRO MATEOS
ARQUITECTOS
GRAN VIA 36, 1º Dcha 18010 GRANADA paconavarro@arquetipo.es
Tlf.652 45 55 80 www.arquetipo.es

ARQUETIPO
arquitectura y diseño

ALBAÑILERÍA
PLANTA NIVEL INFERIOR (+0.00 / +0.50)

07.1



(M-30) Muro del bloque de tierra compactada 2x(15x15x100cm)

(M-20) Muro de bloque de tierra compactada (20x15x100cm)

(V-1) Mallazo electrosoldado (ø6mm 10x10cm) + Cañizo de cañas por ambas caras ø>25 mm.

(LH) Tabicón de ladrillo hueco doble

(LP) Muro de carga de ladrillo perforado.

(MH) Muro de bloque de hormigón de 20x40x20cm sin revestimiento.

(MR) Muro de bloque de hormigón de 20x40x20cm con revoco de mortero de cal y tierra

(B) Conformación de bancos con bloque de hormigón de 20x40x20 cm. y revoco de mortero de cal y tierra. Asiento de pieza prefabricada de hormigón de 5 cm. de espesor

(J) Conformación de jardinera perimetral sobre tapia

(A) Albardilla de hormigón prefabricado sobre muro

(AP) Asiento de banco con pieza prefabricada de hormigón de 5 cm. de espesor

ESC Formación de escalera sobre muro de bloque de hormigón, tablero de rasillón cerámico y peldañeado de ladrillo y acabado con peldaño de hormigón prefabricado

GRD Grada sobre muro de bloque de hormigón con relleno de gravas. Terminación con solera de HA-25 10 cm. con mallazo electrosoldado #ø4 c/15 cm. y formación de asientos con hormigón prefabricado

0 1 2 3 4 5 10 m

E: 1/100

PROYECTO DE EJECUCION PARQUE NEURODIVERGENTE

FEBRERO 2026

Avenida EUROPA, 32


Promotor: AYUNTAMIENTO DE ALMUÑECAR

FRANCISCO JAVIER NAVARRO SUÁREZ JAVIER NAVARRO MATEOS
GRAN VIA 36, 1º Dcha 18010 GRANADA paconavarro@arquetipo.es
Tlf.652 45 55 80 www.arquetipo.es
ARQUETIPO arquitectura y diseño

ALBAÑILERÍA

PLANTA NIVEL SUPERIOR (+1.65)

07.2

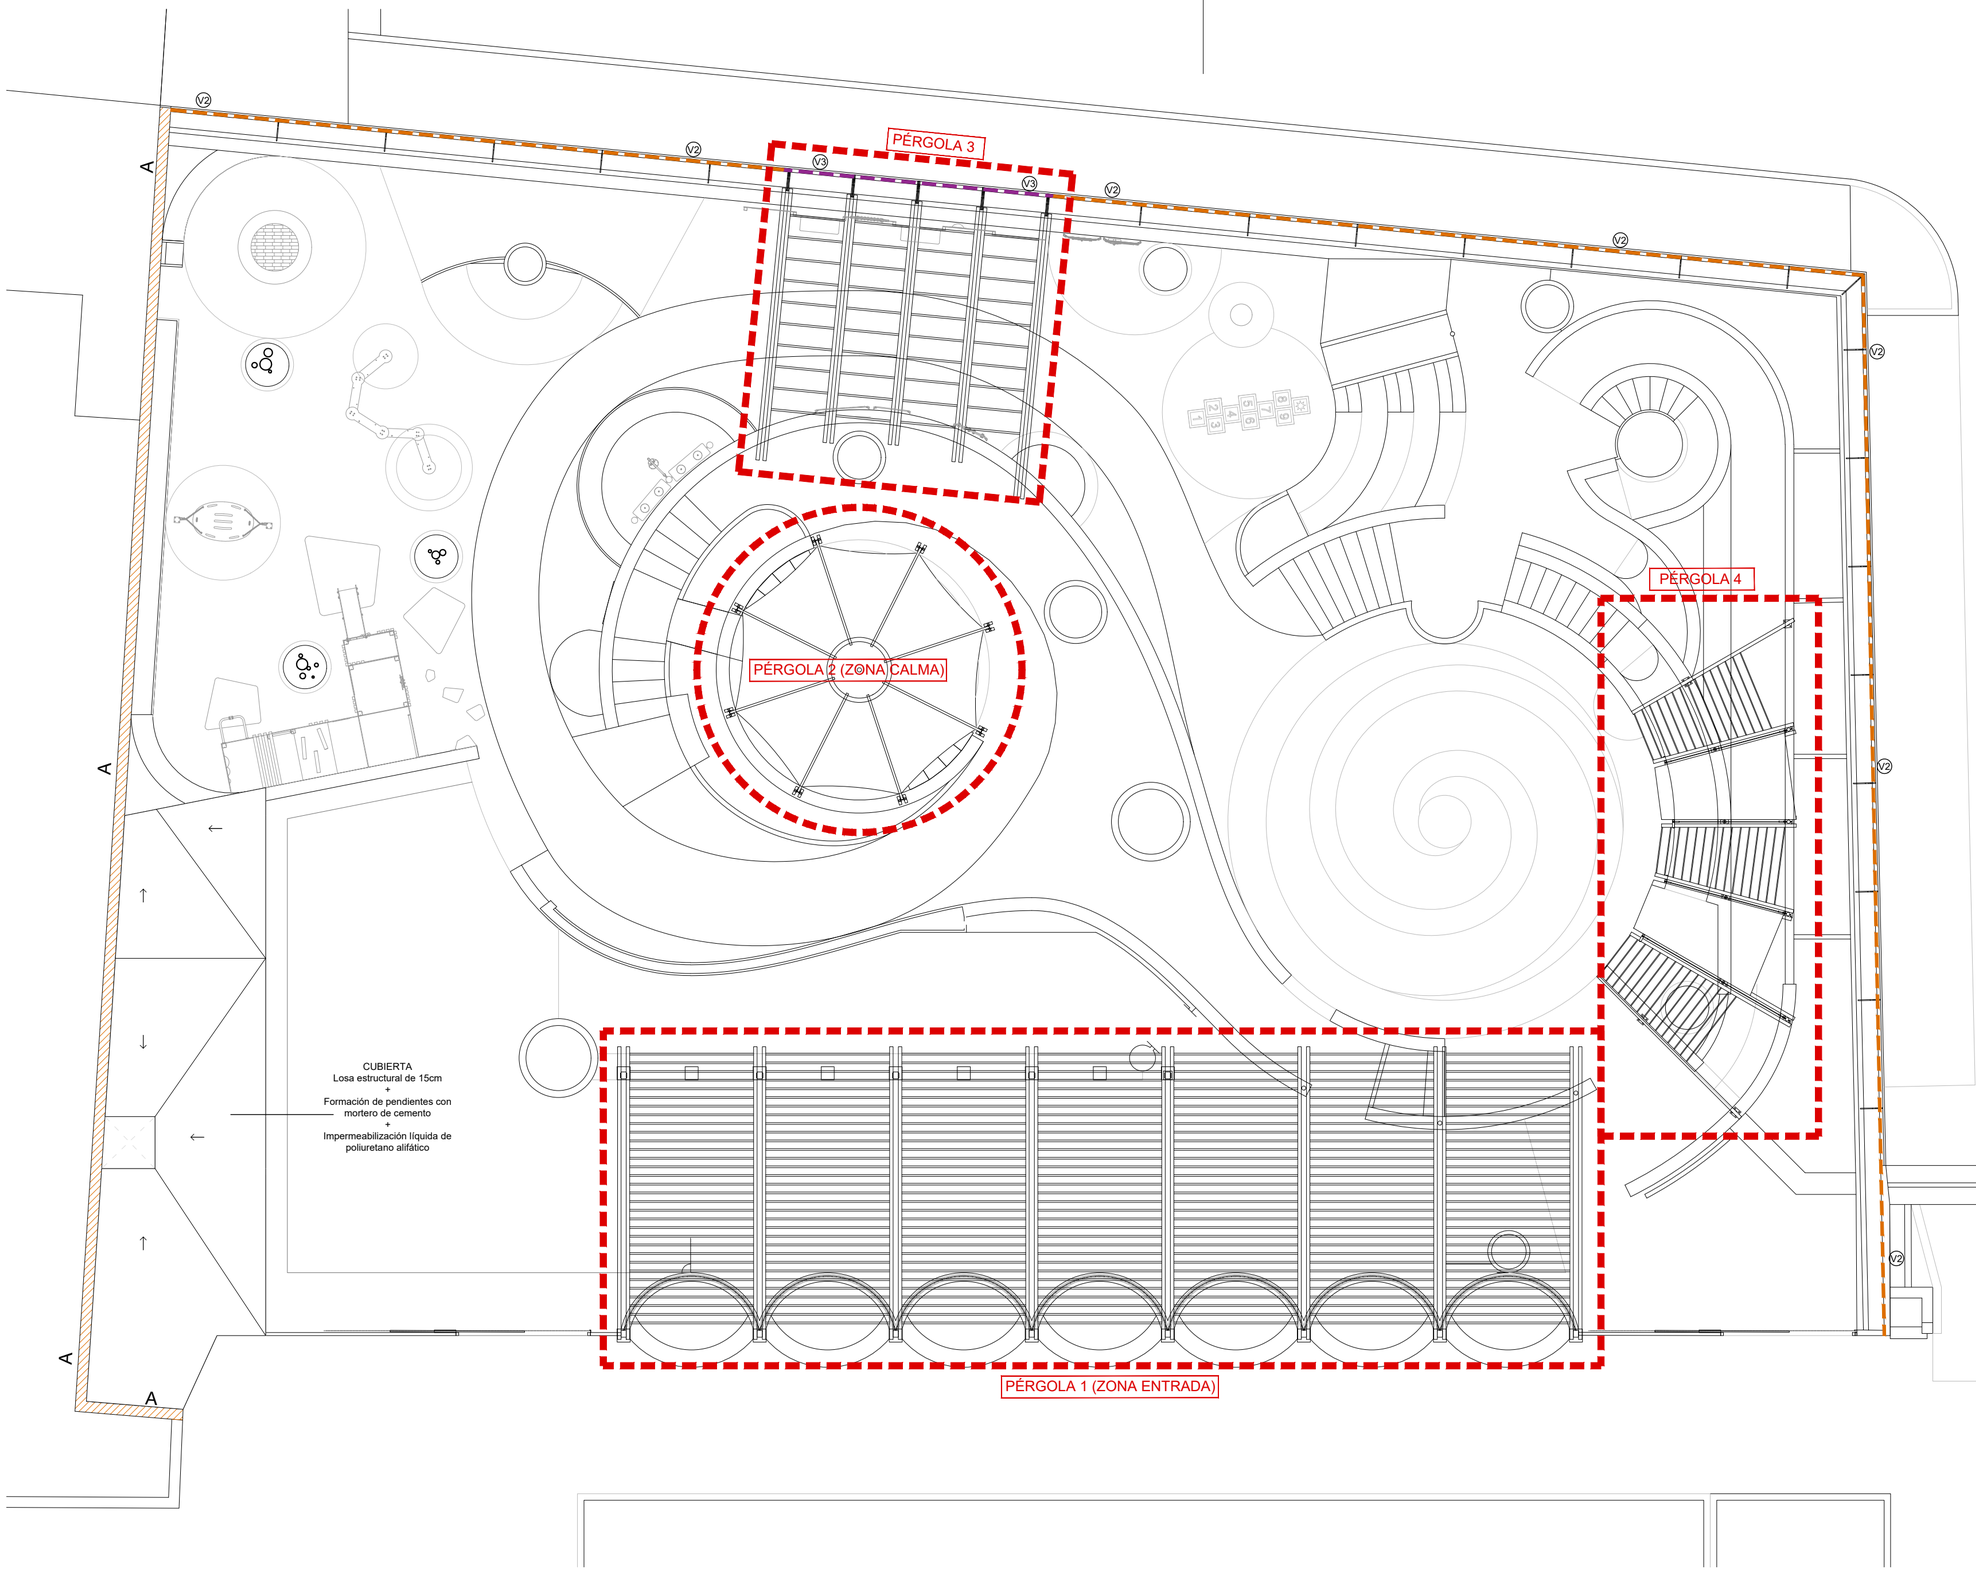

(M-30) Muro del bloque de tierra compactada 2x(15x15x100cm)

(M-20) Muro de bloque de tierra compactada (20x15x100cm)

(V-1) Mallazo electrosoldado (ø6mm 10x10cm) + Cañizo de cañas por ambas caras ø>25 mm.

(LH) Tabicón de ladrillo hueco doble

(LP) Muro de carga de ladrillo perforado.

(MH) Muro de bloque de hormigón de 20x40x20cm sin revestimiento.

(MR) Muro de bloque de hormigón de 20x40x20cm con revoco de mortero de cal y tierra

(B) Conformación de bancos con bloque de hormigón de 20x40x20 cm. y revoco de mortero de cal y tierra. Asiento de pieza prefabricada de hormigón de 5 cm. de espesor

(J) Conformación de jardinera perimetral sobre tapia

(A) Albardilla de hormigón prefabricado sobre muro

(AP) Asiento de banco con pieza prefabricada de hormigón de 5 cm. de espesor

ESC — Formación de escalera sobre muro de bloque de hormigón, tablero de rasillón cerámico y peldañeado de ladrillo y acabado con peldaño de hormigón prefabricado

GRD — Grada sobre muro de bloque de hormigón con relleno de gravas. Terminación con solera de HA-25 10 cm. con mallazo electrosoldado #ø4 c/15 cm. y formación de asientos con hormigón prefabricado

0 1 2 3 4 5 10 m

E: 1/100

PROYECTO DE EJECUCION PARQUE NEURODIVERGENTE — FEBRERO 2026

Avenida EUROPA, 32 — Promotor: AYUNTAMIENTO DE ALMUÑECAR

FRANCISCO JAVIER NAVARRO SUÁREZ JAVIER NAVARRO MATEOS
ARQUITECTOS
GRAN VIA 36, 1º Dcha 18010 GRANADA paconavarro@arquetipo.es
Tlf.652 45 55 80 www.arquetipo.es

ARQUETIPO
arquitectura y diseño

ALBAÑILERÍA

PLANTA DE CUBIERTAS


07.3


LEYENDA


MURO 2x15


MURO 20


MURO BLOQUE HORMIGÓN 20

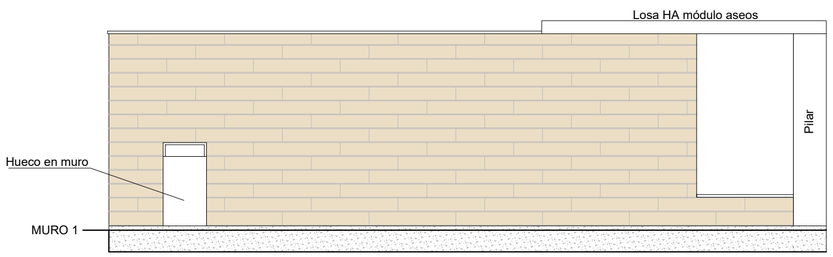

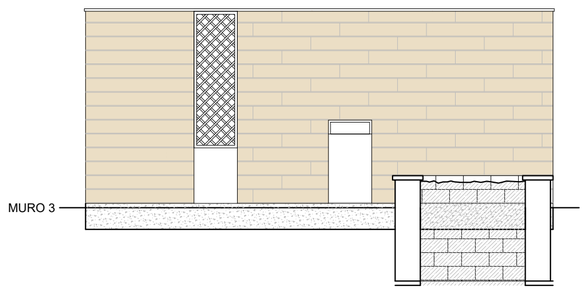

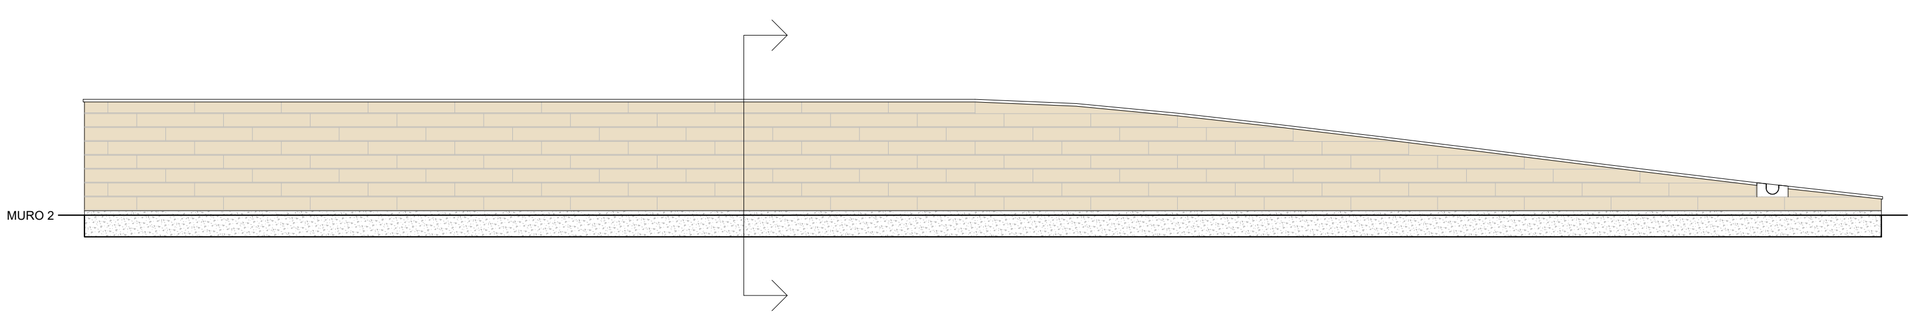

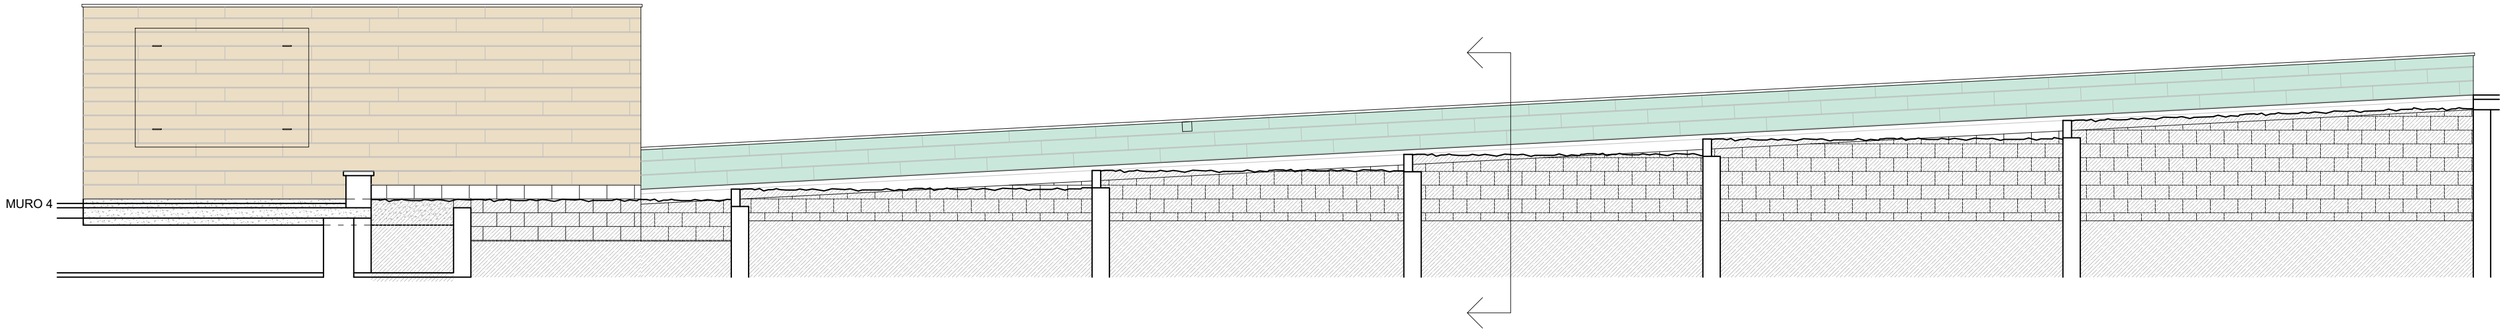

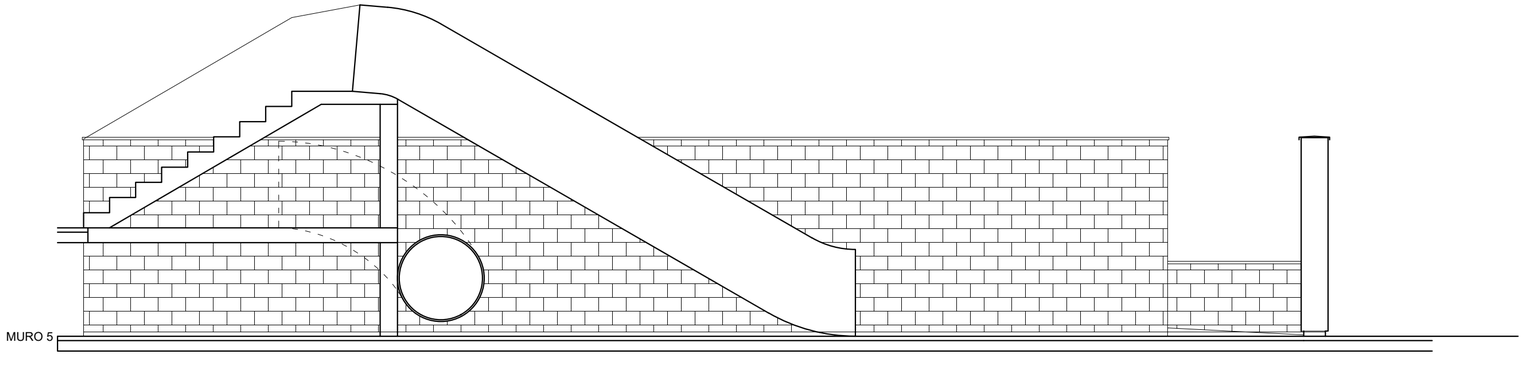

0 0,5 1 1,5 2 2,5 5 m

E: 1/50

PROYECTO DE EJECUCION PARQUE NEURODIVERGENTE FEBRERO 2026

Avenida EUROPA, 32 Promotor: AYUNTAMIENTO DE ALMUÑECAR


FRANCISCO JAVIER NAVARRO SUÁREZ JAVIER NAVARRO MATEOS
ARQUITECTOS
GRAN VIA 36, 1º Dcha 18010 GRANADA paconavarro@arquetipo.es
Tf.652 45 55 80 www.arquetipo.es


ARQUETIPO
arquitectura y diseño


ALBAÑILERÍA


ALZADOS MUROS (1)


07.4

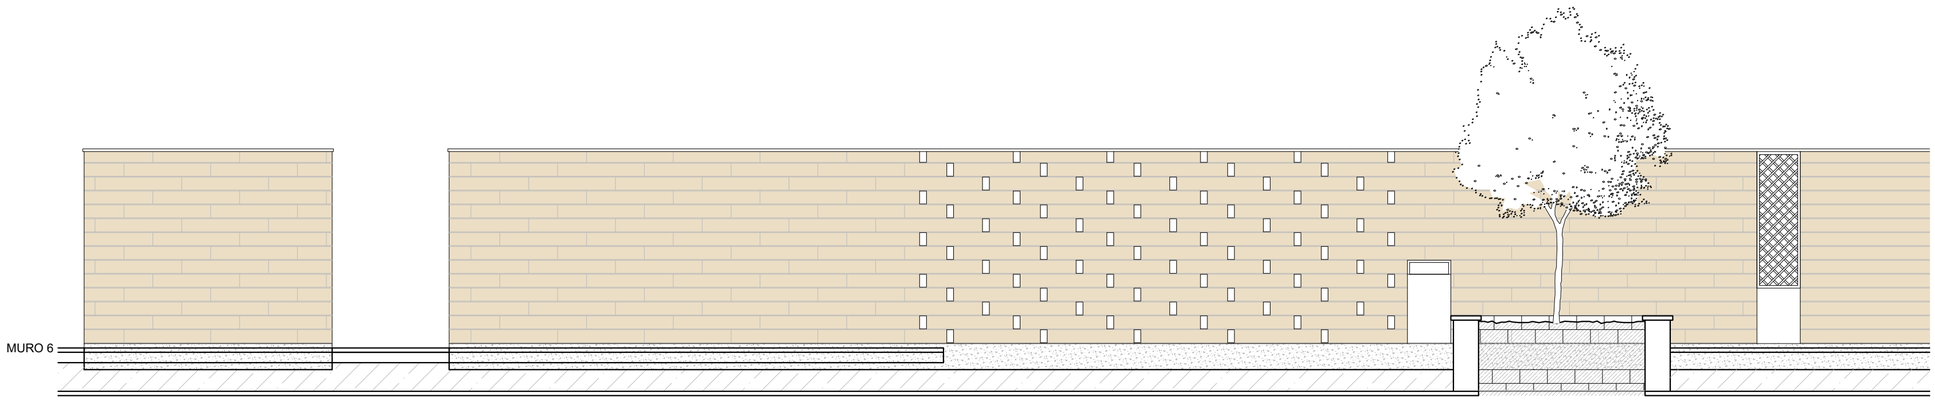

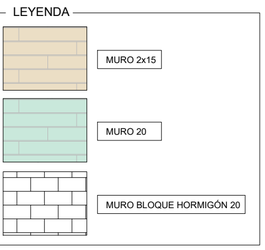


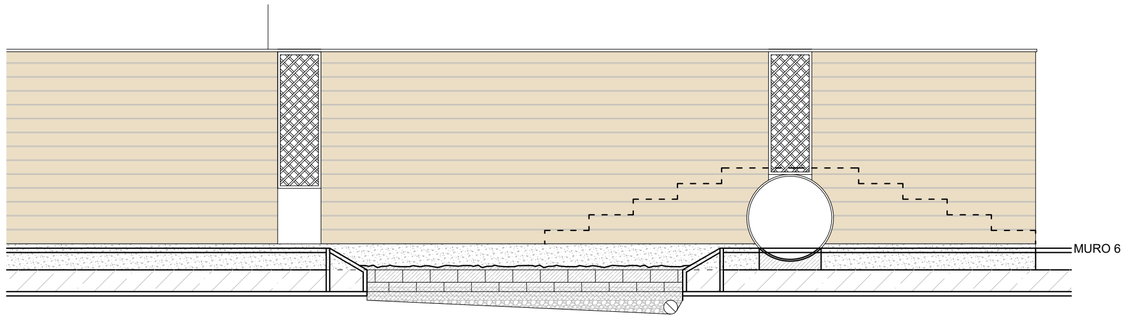


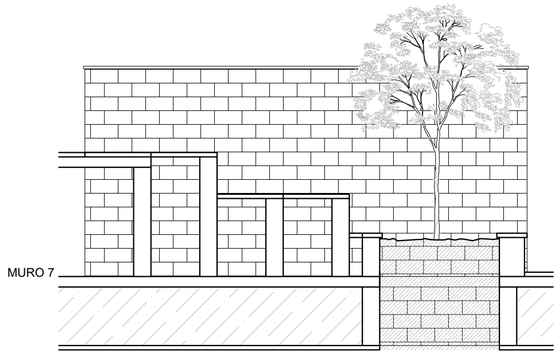

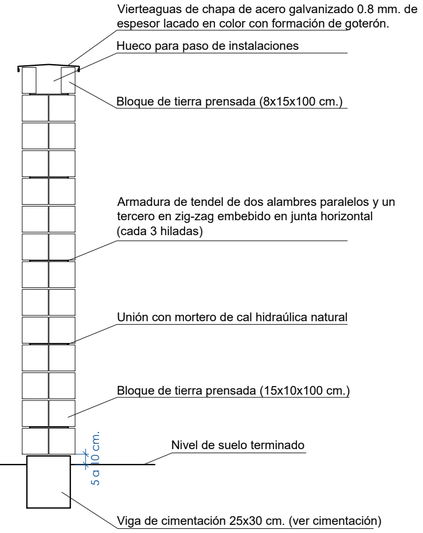


MURO 2x15

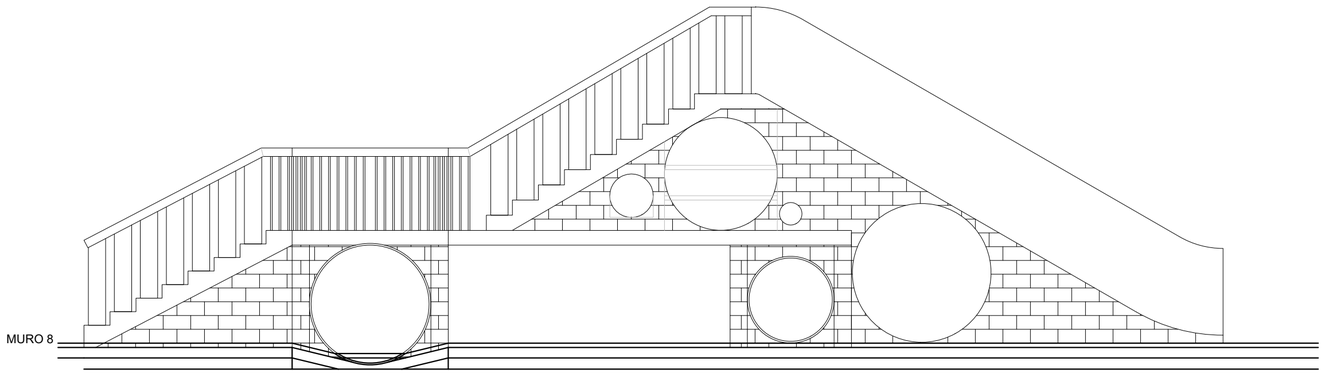

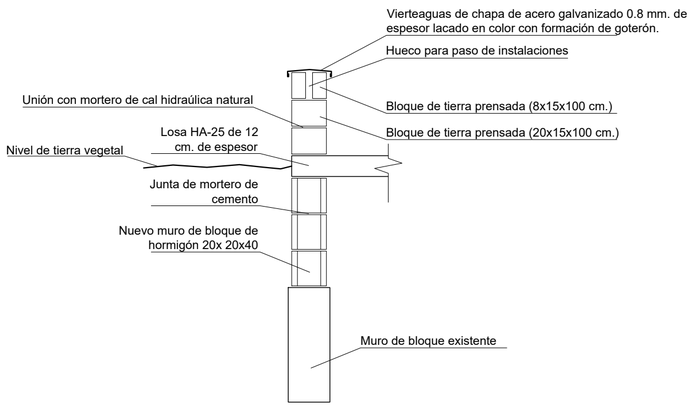

MURO 20

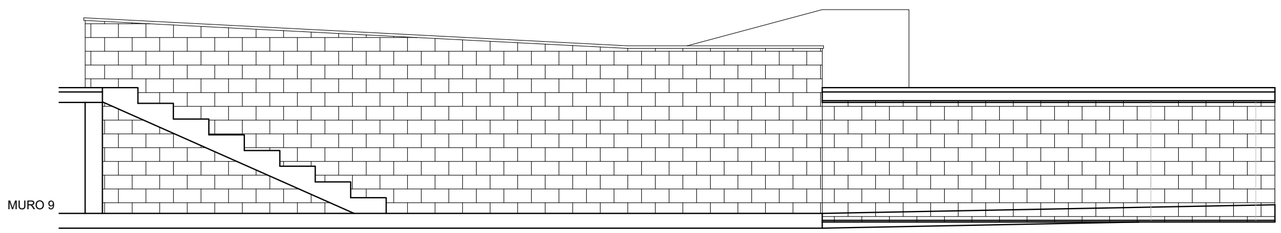

0 0,5 1 1,5 2 2,5 5 m

E: 1/50

PROYECTO DE EJECUCION PARQUE NEURODIVERGENTE FEBRERO 2026

Avenida EUROPA, 32 Promotor: AYUNTAMIENTO DE ALMUÑECAR


FRANCISCO JAVIER NAVARRO SUÁREZ JAVIER NAVARRO MATEOS
ARQUITECTOS
GRAN VIA 36, 1º Dcha 18010 GRANADA paconavarro@arquetipo.es
Tlf.652 45 55 80 www.arquetipo.es

ARQUETIPO
arquitectura y diseño


ALBAÑILERÍA

ALZADOS MUROS (2)

07.5

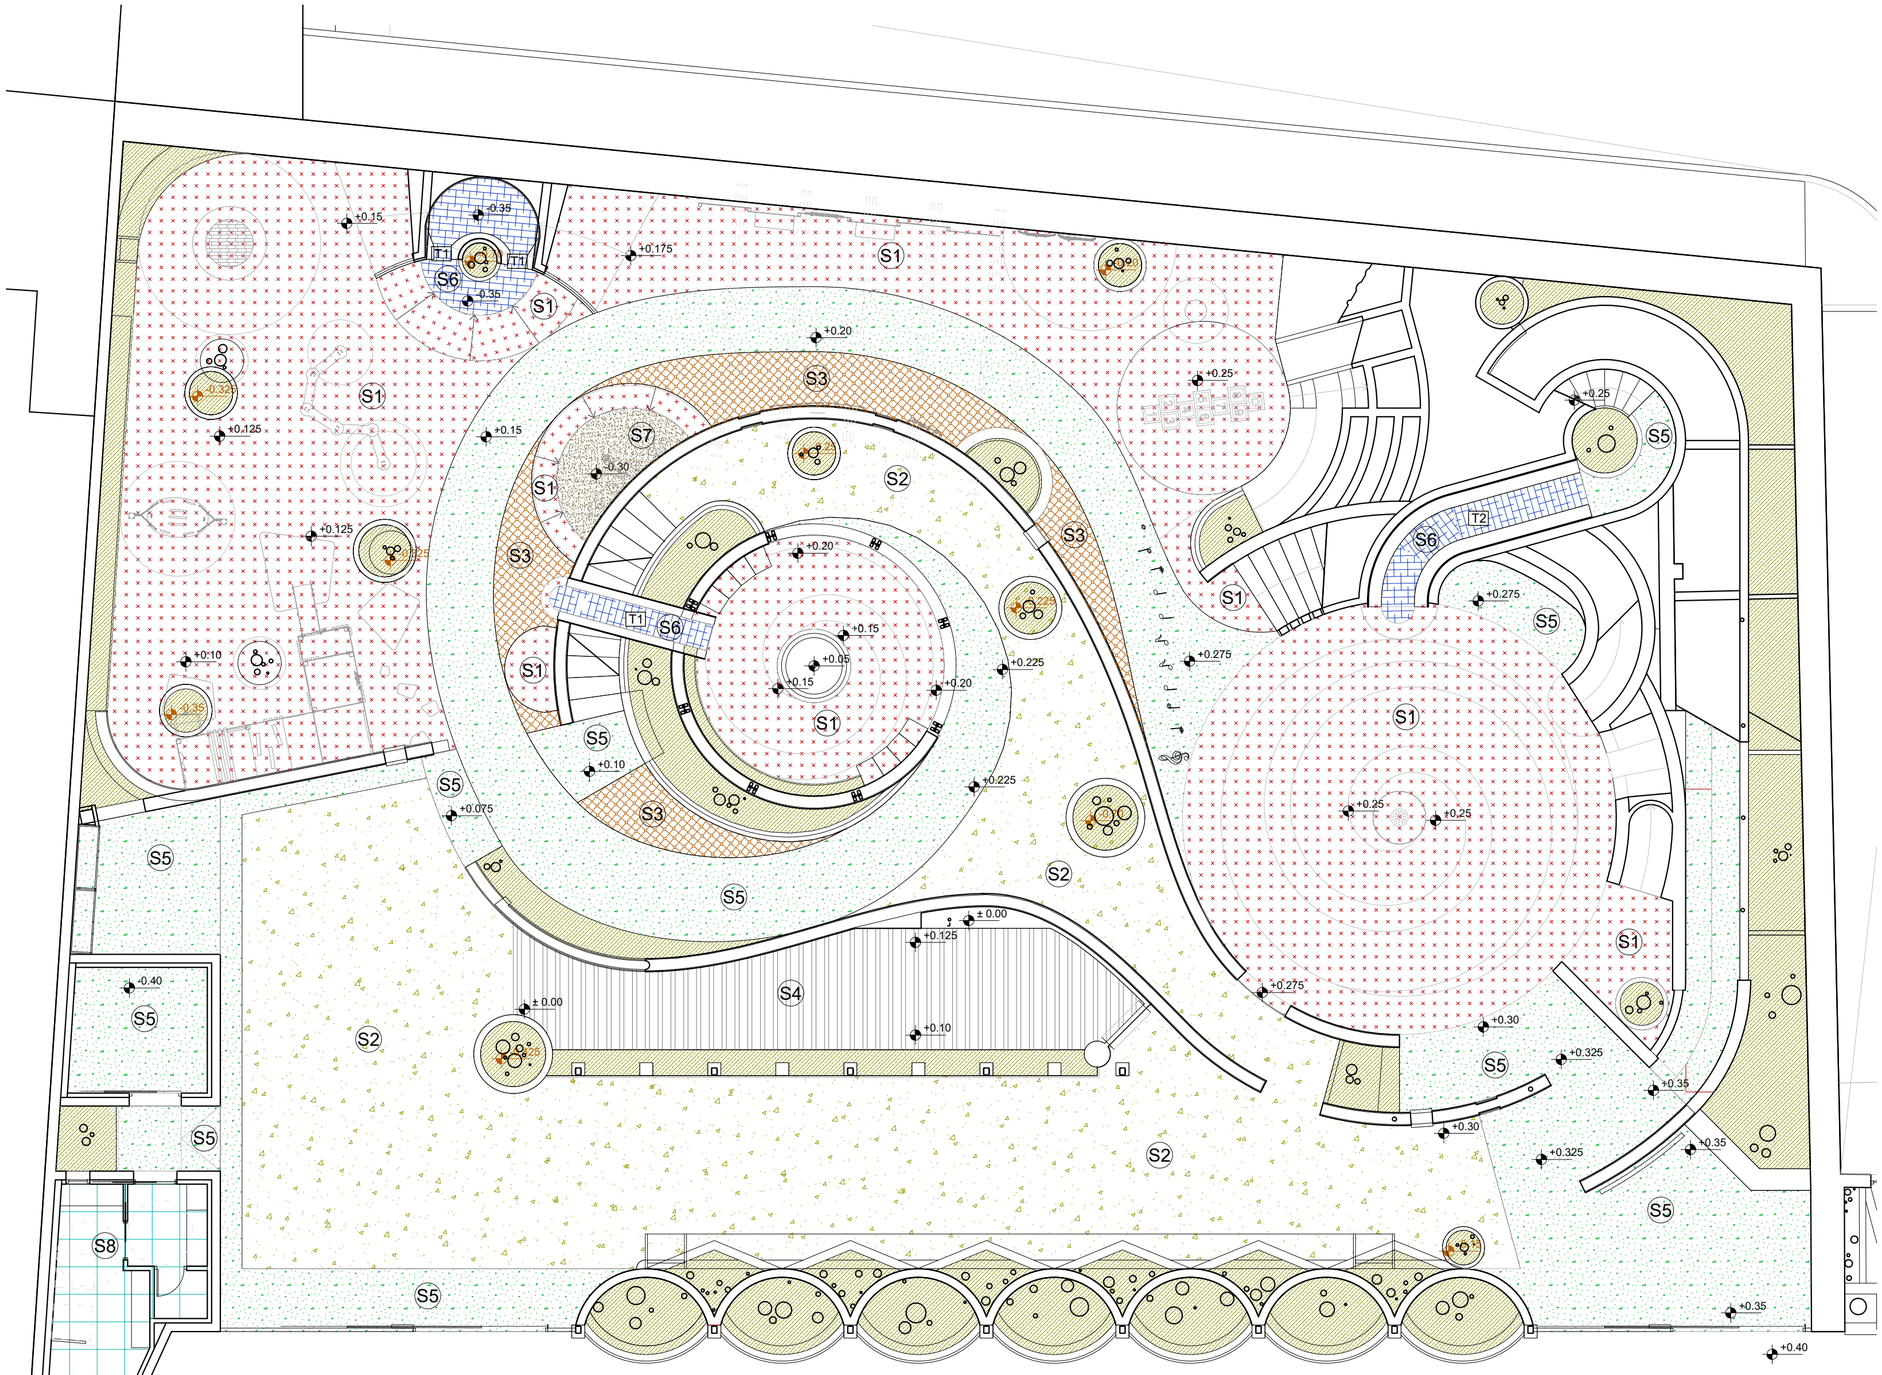


S1 SUELO DE CAUCHO

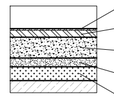


- Pavimento de caucho (capa de acabado de color 1 cm)
- Pavimento de caucho (capa elástica base 4 cm)
- Solera de hormigón (12 cm)
- Hormigón de limpieza (5 cm)
- Cama de arena de nivelado (8 cm)

S2 PAVIMENTO DE GRAVA ESTABILIZADA

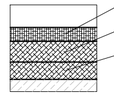


- Pavimento blando de grava estabilizada (8 cm)
- Subbase de zahorra (12 cm)
- Subbase de zahorra más compactada (10 cm)

S3 ADOQUÍN PERMEABLE

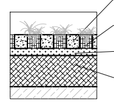


- Adoquin permeable tipo Grass Block (8 cm)
- Sustrato de tierra vegetal (8 cm)
- Arena lavada (4 cm)
- Zahorra natural (18 cm)

S4 TARIMA DE COMPOSITE

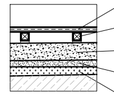


- Tarima de lamas de composite (3 cm)
- Rastreles de apoyo tarima (5 cm)
- Solera de hormigón (12 cm)
- Hormigón de limpieza (5 cm)
- Cama de arena de nivelación (5 cm)

S5 HORMIGÓN CON ACABADO DE RESINA

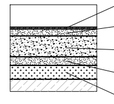


- Acabado de resina coloreada (<1 cm)
- Mortero de nivelación acabado (4cm)
- Solera de hormigón (12 cm)
- Hormigón de limpieza (5 cm)
- Arena de nivelación (8 cm)

S6 SUELO DE CESPED ARTIFICIAL

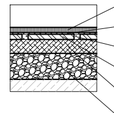


- Cesped Artificial (3 cm)
- Recebo de arena de silice (1 cm)
- Pasos puntuales para drenaje de agua
- Base elástica de caucho (4 cm)
- Zahorra natural (8 cm)
- Grava para drenaje (15 cm)

S7 ARENERO

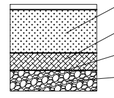

- Arena para arenero (>25 cm)
- Zahorra natural (15 cm)
- Geotextil
- Grava para drenaje (15 cm)


S8 SUELO CERÁMICO

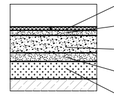


- Baldosa cerámica resbalicidad 3 (2 cm)
- Mortero (3cm)
- Solera de hormigón (10 cm)
- Hormigón de limpieza (5 cm)
- Arena de nivelación (10 cm)

JARDINERA DE TIERRA VEGETAL

ALCORQUE CON TIERRA VEGETAL

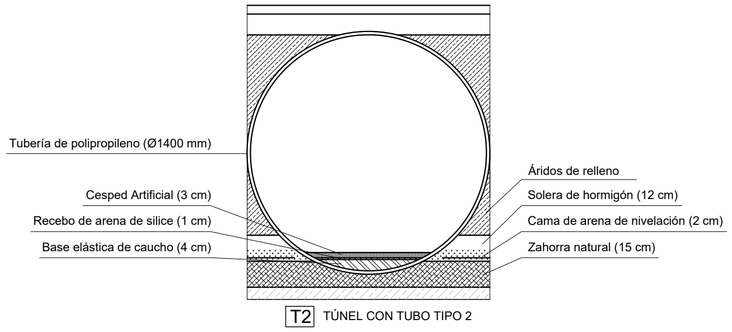

T2 TÚNEL CON TUBO TIPO 2

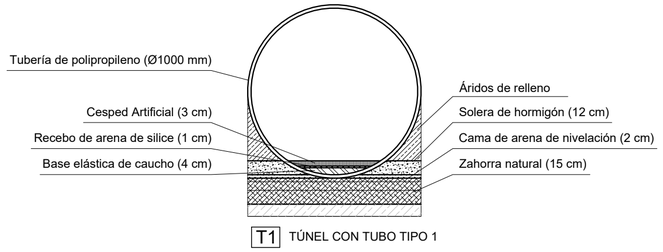

T1 TÚNEL CON TUBO TIPO 1

0 1 2 3 4 5 10 m — E: 1/100

PROYECTO DE EJECUCION PARQUE NEURODIVERGENTE — FEBRERO 2026

Avenida EUROPA, 32 — Promotor: AYUNTAMIENTO DE ALMUÑECAR

FRANCISCO JAVIER NAVARRO SUÁREZ — JAVIER NAVARRO MATEOS
GRAN VIA 36, 1º Dcha 18010 GRANADA paconavarro@arquetipo.es
Tlf.652 45 55 80 www.arquetipo.es
ARQUETIPO arquitectura y diseño

ALBAÑILERÍA

SUELOS NIVEL INFERIOR (+0.00 / +0.50)

07.6

S1

S5

S5

S1

S5


S5

S5


S5

S5


S1 SUELO DE CAUCHO

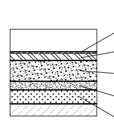


S2 PAVIMENTO DE GRAVA ESTABILIZADA

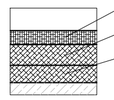


S3 ADOQUÍN PERMEABLE

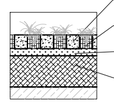


S4 TARIMA DE COMPOSITE

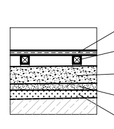


S5 HORMIGÓN CON ACABADO DE RESINA

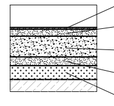


S6 SUELO DE CESPED ARTIFICIAL

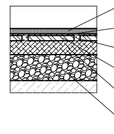

S7 ARENERO

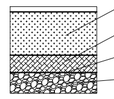

S8 SUELO CERÁMICO

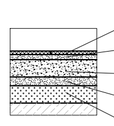

JARDINERA DE TIERRA VEGETAL

ALCORQUE CON TIERRA VEGETAL

0 1 2 3 4 5 10 m

E: 1/100

PROYECTO DE EJECUCION PARQUE NEURODIVERGENTE FEBRERO 2026

Avenida EUROPA, 32 Promotor: AYUNTAMIENTO DE ALMUÑECAR


FRANCISCO JAVIER NAVARRO SUÁREZ JAVIER NAVARRO MATEOS
ARQUITECTOS
GRAN VIA 36, 1º Dcha 18010 GRANADA paconavarro@arquetipo.es
Tlf.652 45 55 80 www.arquetipo.es

ARQUETIPO
arquitectura y diseño

ALBAÑILERÍA

SUELOS NIVEL SUPERIOR (+1.65)

07.7

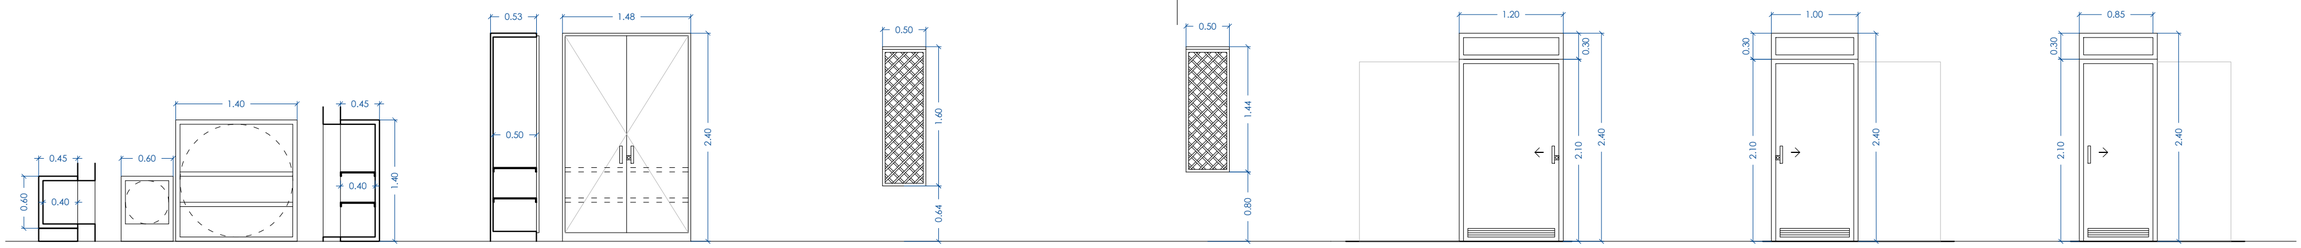

E1
ESTANTE PEQUEÑO
60 cm x 60 cm x 45 cm
Carpintería de acero galvanizado
Elevado 15 cm
NOTA: Contemplar aguaviento
1 UDS.

E2
ESTANTERÍA GRANDE
140 cm x 140 cm x 45 cm
Carpintería de acero galvanizado
Estantes interiores de 5 cm de espesor
NOTA: Contemplar aguaviento
1 UDS.

A1
ARMARIO DE DOS HOJAS ABATIBLES
148 cm x 240 cm x 53 cm
Carpintería de acero galvanizado
Estantes interiores de 5 cm de espesor
NOTA: Con cerradura de llave
2 UDS.


C1
CELOSÍA DE CAÑA TRENZADA
160 cm x 50 cm
Bastidor de madera tratada para exterior
Trenzado de tiras de caña
3 UDS.


C2
CELOSÍA DE CAÑA TRENZADA
144 cm x 55 cm
Bastidor de madera tratada para exterior
Trenzado de tiras de caña
1 UDS.


P1
PUERTA CORREDERA DE UNA HOJA
240 cm x 120 cm
Carpintería de acero galvanizado
Acristalamiento vidrio de seguridad laminado de 4+4 mm
NOTA: Con cerradura de llave y rejilla de ventilación
1 UDS.


P2
PUERTA CORREDERA DE UNA HOJA
240 cm x 100 cm
Carpintería de acero galvanizado
Acristalamiento vidrio de seguridad laminado de 4+4 mm
NOTA: Con cerradura de llave y rejilla de ventilación
1 UDS.

P3
PUERTA CORREDERA DE UNA HOJA
240 cm x 90 cm
Carpintería de HPL compacto
Acristalamiento vidrio de seguridad laminado de 4+4 mm
NOTA: Con pestillo y rejilla de ventilación
1 UDS.

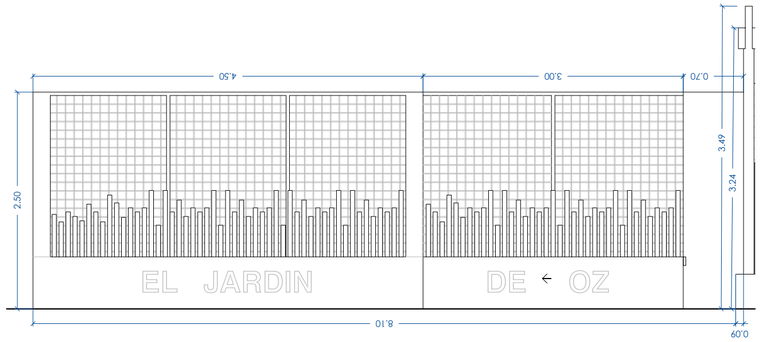

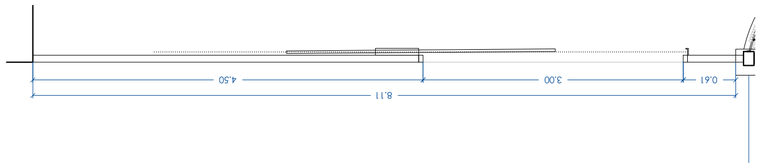

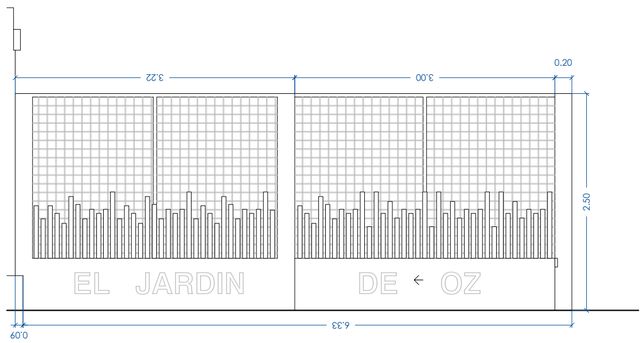

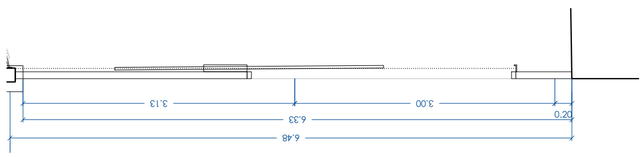


P5
PUERTA PRINCIPAL CORREDERA (B)
Puerta corredera (libre de 300 cm x 250 cm de altura)
Fijo derecho opaco (70 cm x 250 cm) Fijo izquierdo con malla electrosoldada (450 cm x 250 cm)
Letras retroiluminadas y zocalo de pletinas de 5 cm
1 UDS.


P6
PUERTA PRINCIPAL CORREDERA (A)
Puerta corredera (libre de 300 cm x 250 cm de altura)
Fijo derecho opaco (20 cm x 250 cm) Fijo izquierdo con malla electrosoldada Ø6 10 x 10 cm (313 cm x 250 cm)
Letras retroiluminadas y zocalo de pletinas de 5 cm
1 UDS.

BR


BARANDILLA DE REDONDOS DE ARMAR

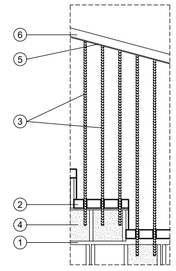

1. Bloque de hormigón de 20x20x40cm.
2. Peldañeado de piezas prefabricadas de hormigón.
3. Barandilla metálica de redondos ø16mm con separación de 10cm.
4. Macizo de mortero de cemento
5. Pletina metálica de 5mm de espesor y 50mm de ancho.
6. Pasamanos de barandilla de aluminio.

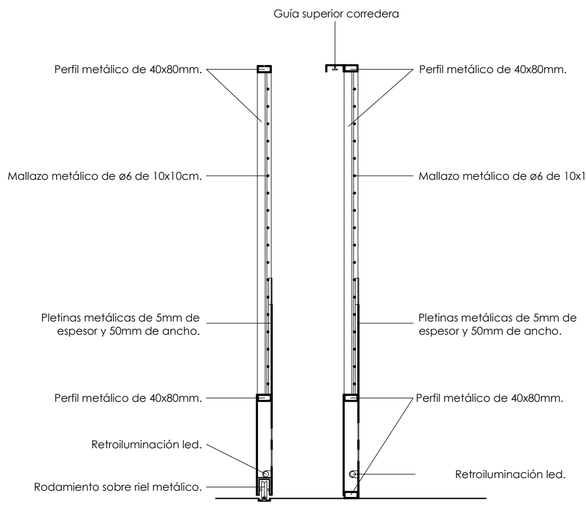


SECCIÓN PUERTA PRINCIPAL CORREDERA
P5 Y P6

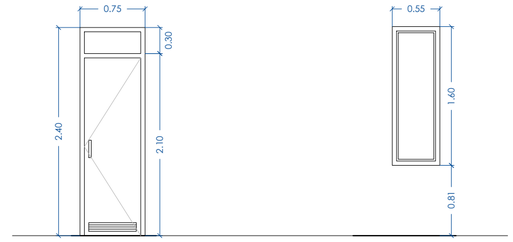

P4
PUERTA ABATIBLE DE UNA HOJA
240 cm x 75 cm
Carpintería de HPL compacto
Acristalamiento vidrio de seguridad laminado de 4+4 mm
NOTA: Con pestillo y rejilla de ventilación
1 UDS.

F1
VENTANA FIJA DE UNA HOJA
160 cm x 55 cm
Carpintería de acero galvanizado
Acristalamiento vidrio de seguridad laminado de 4+4 mm
1 UDS.

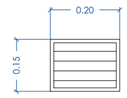

R1
REJILLA DE VENTILACIÓN
20 x 15 cm.
Carpintería de acero galvanizado
Elevado 220 cm
2 UDS.


0 0,5 1 1,5 2 2,5 5 m
E: 1/50


PROYECTO DE EJECUCION PARQUE NEURODIVERGENTE FEBRERO 2026
Avenida EUROPA, 32 Promotor: AYUNTAMIENTO DE ALMUÑECAR

FRANCISCO JAVIER NAVARRO SUÁREZ JAVIER NAVARRO MATEOS
ARQUITECTOS
GRAN VIA 36, 1º Dcha 18010 GRANADA paconavarro@arquetipo.es
Tlf.652 45 55 80 www.arquetipo.es
ARQUETIPO
arquitectura y diseño

ALBAÑILERÍA
MEMORIA DE CARPINTERÍA


07.8

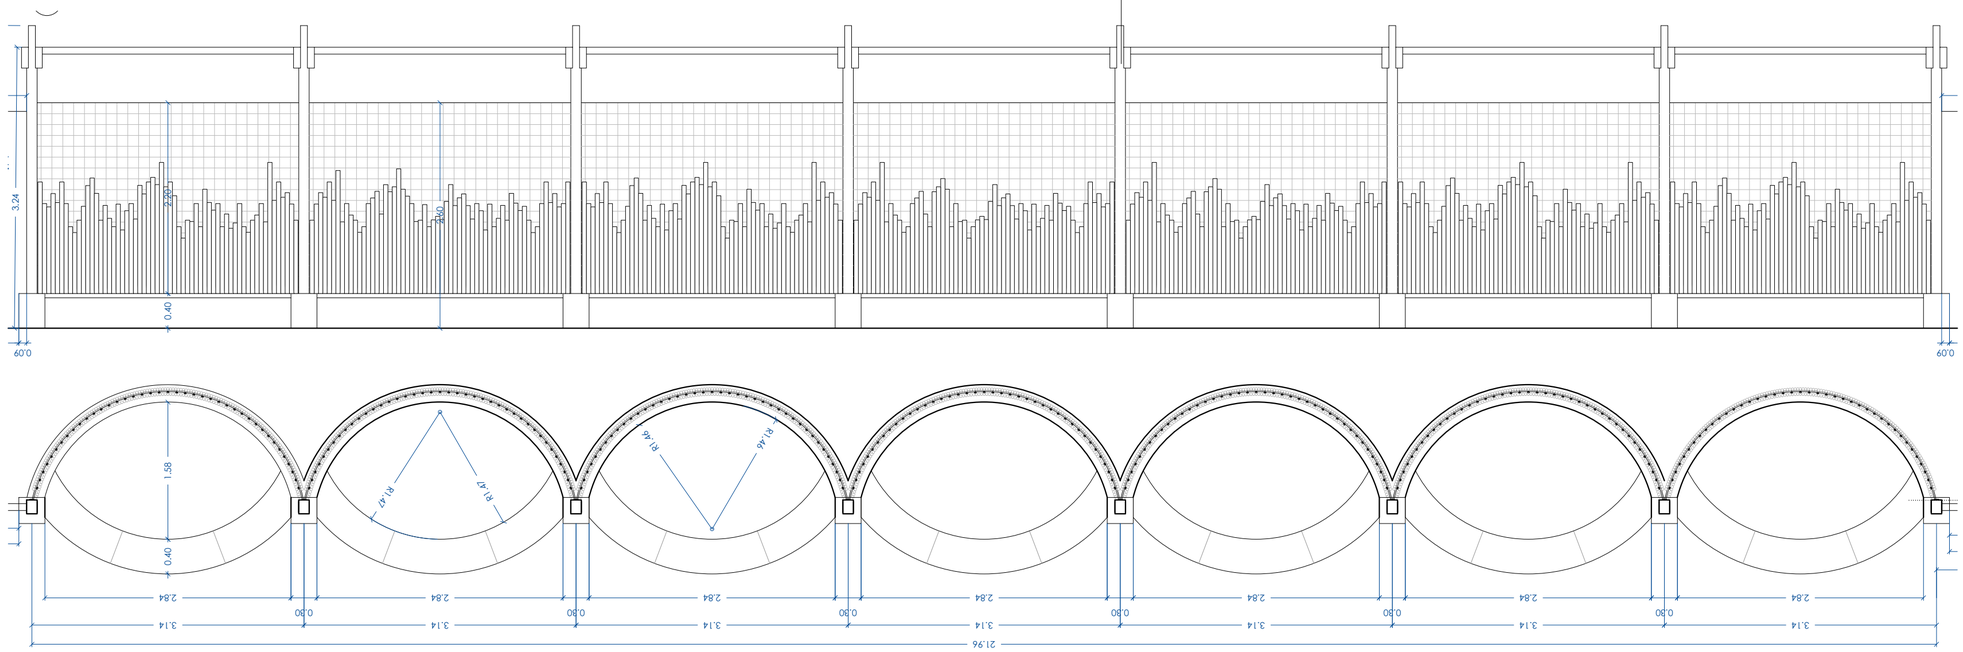

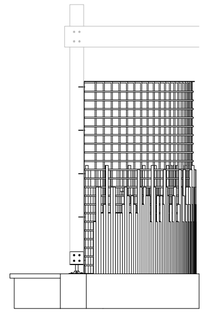


+ Este mismo sistema se utiliza también entre la mitad de los pies de la pérgola central

V2 VALLA JARDINERA PERIMETRAL

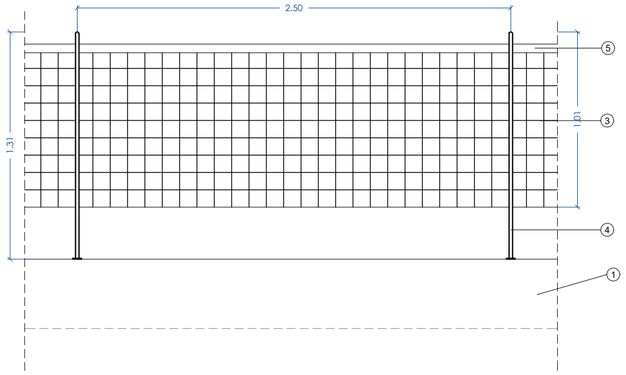


V2 SECCIÓN CONSTRUCTIVA

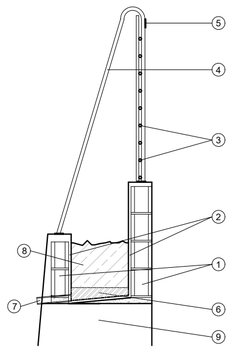


1. Bloque de hormigón de 10x20x40cm. enfoscado con mortero de cemento
2. Lámina asfáltica.
3. Malla electrosoldada galvanizada de 10cm.
4. Redondo de armar de ø20mm galvanizado.
5. Pletina metálica de 5mm de espesor y 50mm de ancho.
6. Cama de grava de 8 cm.
7. Tubo de evacuación de agua PVC ø32 cada 5 metros
8. Tierra vegetal
9. Muro de tapia existente


V3 VALLA JARDINERA PERIMETRAL EN ZONA DE PÉRGOLA 3

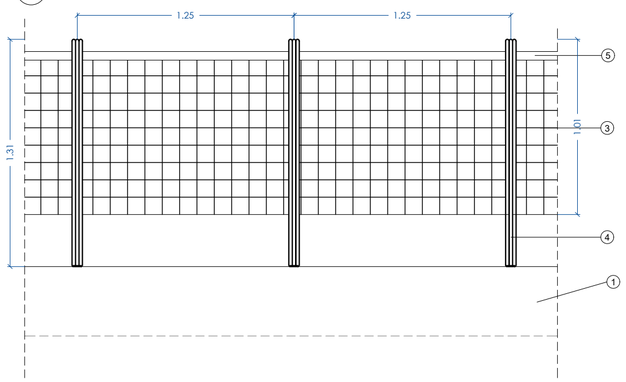

V3

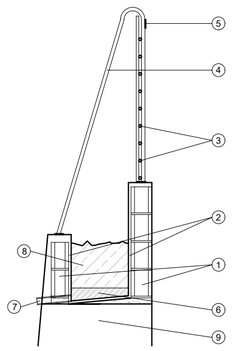

1. Bloque de hormigón de 10x20x40cm. enfoscado con mortero de cemento
2. Lámina asfáltica.
3. Malla electrosoldada galvanizada de 10cm.
4. 3 x Redondo de armar de ø20mm galvanizado. para soporte de pérgola 3
5. Pletina metálica de 5mm de espesor y 50mm de ancho.
6. Cama de grava de 8 cm.
7. Tubo de evacuación de agua PVC ø32 cada 5 metros
8. Tierra vegetal
9. Muro de tapia existente

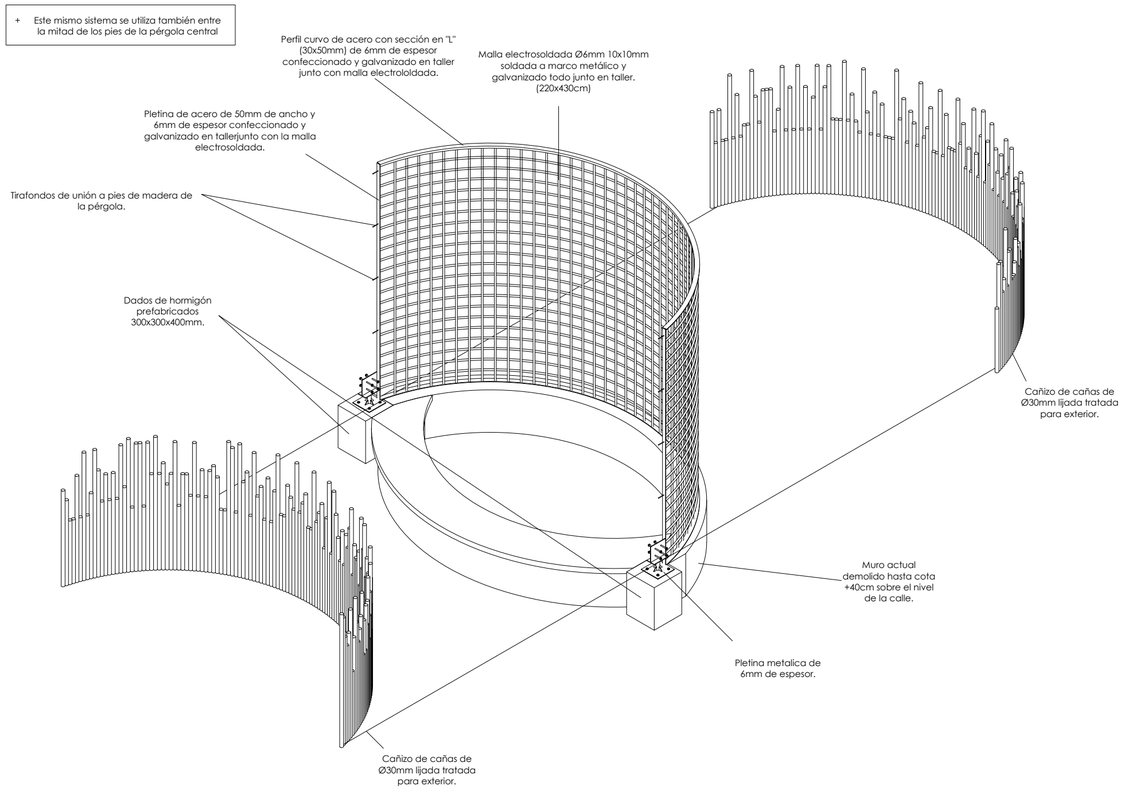

0 0,5 1 1,5 2 2,5 5 m

E: 1/50


PROYECTO DE EJECUCION PARQUE NEURODIVERGENTE FEBRERO 2026

Avenida EUROPA, 32 Promotor: AYUNTAMIENTO DE ALMUÑECAR

FRANCISCO JAVIER NAVARRO SUÁREZ JAVIER NAVARRO MATEOS
ARQUITECTOS
GRAN VIA 36, 1º Dcha 18010 GRANADA paconavarro@arquetipo.es
Tlf.652 45 55 80 www.arquetipo.es
ARQUETIPO arquitectura y diseño


ALBAÑILERÍA

MEMORIA DE CARPINTERÍA. CIERRE AV. EUROPA

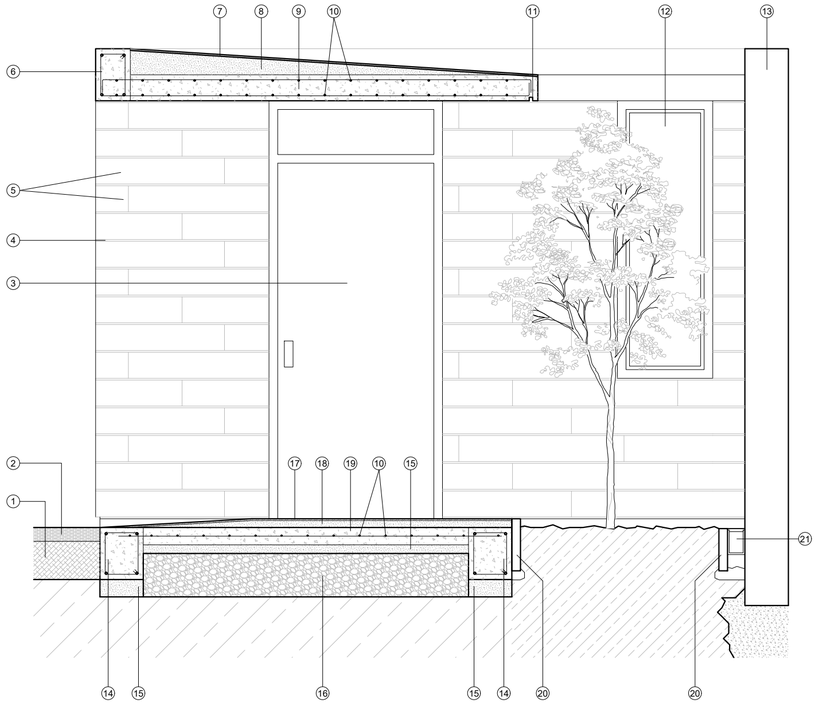


1. Sub-base de zahorra
2. Pavimento terrizo continuo natural y resistente.
3. Puerta corredera P2.
4. Unión con mortero de cal hidráulica natural.
5. Bloques de tierra compactada de 15x20x100cm.
6. Viga perimetral V20x30 (ver planos de estructura).
7. Impermeabilización líquida de poliuretano alifático.
8. Creación de pendientes con mortero de cemento.
9. Losa armada de 15cm de espesor cara vista
10. Malla electrosoldada.
11. Goterón ejecutado insitu.
12. Ventana abatible V1.
13. Tapia existente.
14. Viga de cimentación V25x30 (ver planos de estructura).
15. Hormigón de limpieza.
16. Relleno de gravas.
17. Imprimación a base de resina.
18. Capa de mortero de acabado.
19. Solera armada de 10cm de espesor.
20. Bordillo de hormigón prefabricado de 5x30 cm.

SECCIÓN 1 (Acceso módulo aseo)

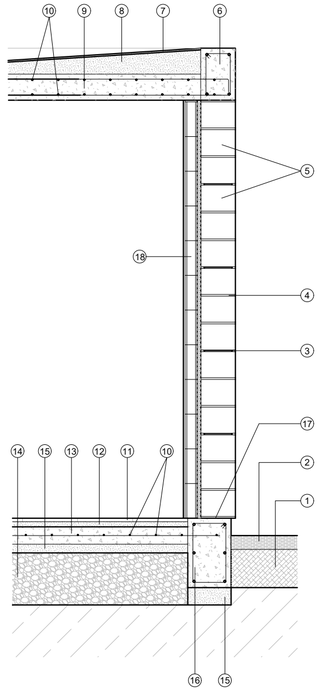

1. Sub-base de zahorra.
2. Pavimento terrizo continuo natural y resistente.
3. Armado longitudinal de muro de fábrica.
4. Unión con mortero de cal hidráulica natural.
5. Bloques de tierra compactada de 15x20x100cm.
6. Viga perimetral V20x30 (ver planos de estructura).
7. Impermeabilización líquida de poliuretano alifático.
8. Creación de pendientes con mortero de cemento.
9. Losa armada de 15cm de espesor cara vista.
10. Malla electrosoldada.
11. Baldosa cerámica con resbaladicidad 3.
12. Mortero de colocación de solería.
13. Solera armada de 10cm de espesor.
14. Relleno de gravas.
15. Hormigón de limpieza.
16. Viga de cimentación V25x40 (ver planos de estructuras).
17. Imprimación bituminosa (impermeabilizar cara superior de cimentación).
18. Tabicón de ladrillo hueco doble


SECCIÓN 2 (Módulo aseos)

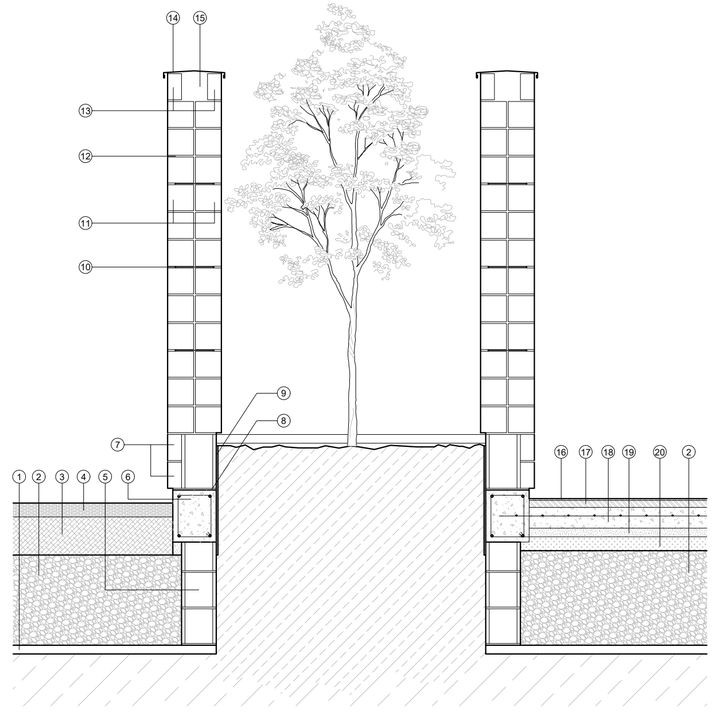

1. Suelo actual del cine (mortero de cemento).
2. Relleno de tierra compactada.
3. Sub-base de zahorra.
4. Pavimento terrizo continuo natural y resistente.
5. Bloque de hormigón de 20x20x40cm.
6. Viga de cimentación de apoyo de muros.
7. Bloques de tierra compactada de 15x8x100cm.
8. Imprimación bituminosa (impermeabilizar cara superior de cimentación).
9. Lámina asfáltica.
10. Armado longitudinal de la fábrica.
11. Bloques de tierra compactada de 15x15x100cm.
12. Unión con mortero de cal hidráulica natural.
13. Bloques de tierra compactada de 15x8x100cm.
14. Remate superior de muro. Chapa plegada galvanizada.
15. Espacio para paso de instalaciones.
16. Pavimento de caucho. Capa de terminación.
17. Pavimento de caucho. Base elástica.
18. Solera armada de 12cm de espesor.
19. Hormigón de limpieza.
20. Cama de nivelación de arena.

SECCIÓN 3 (Jardinera entre muros)

SECCIÓN 4 (Arenero)

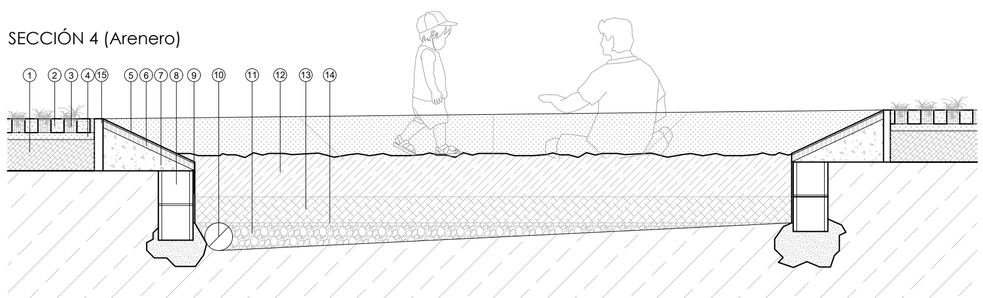

1. Zahorra natural.
2. Adoquín permeable tipo GreenBlock.
3. Sustrato de tierra natural.
4. Cama de nivelación de arena.
5. Pavimento de caucho. Capa de terminación.
6. Pavimento de caucho. Base elástica.
7. Relleno de hormigón en masa.
8. Bloque de hormigón de 20x20x40cm.
9. Revoco de mortero de cemento.
10. Tubo drenante ø160mm.
11. Grava ø25mm.
12. Arena de sílice (Arenero).
13. Zahorra natural compactada.
14. Geotextil.
15. Bordillo de terminación de hormigón prefabricado. Albardilla cortada y adaptada a la curva.

0 0,25 0,5 0,75 1 1,25 2,5 m

E: 1/25

PROYECTO DE EJECUCION PARQUE NEURODIVERGENTE FEBRERO 2026


Avenida EUROPA, 32 Promotor: AYUNTAMIENTO DE ALMUÑECAR

FRANCISCO JAVIER NAVARRO SUÁREZ JAVIER NAVARRO MATEOS
ARQUITECTOS
GRAN VIA 36, 1º Dcha 18010 GRANADA paconavarro@arquetipo.es
Tlf.652 45 55 80 www.arquetipo.es
ARQUETIPO arquitectura y diseño

ALBAÑILERÍA

SECCIONES CONSTRUCTIVAS 1, 2, 3 Y 4

07.10

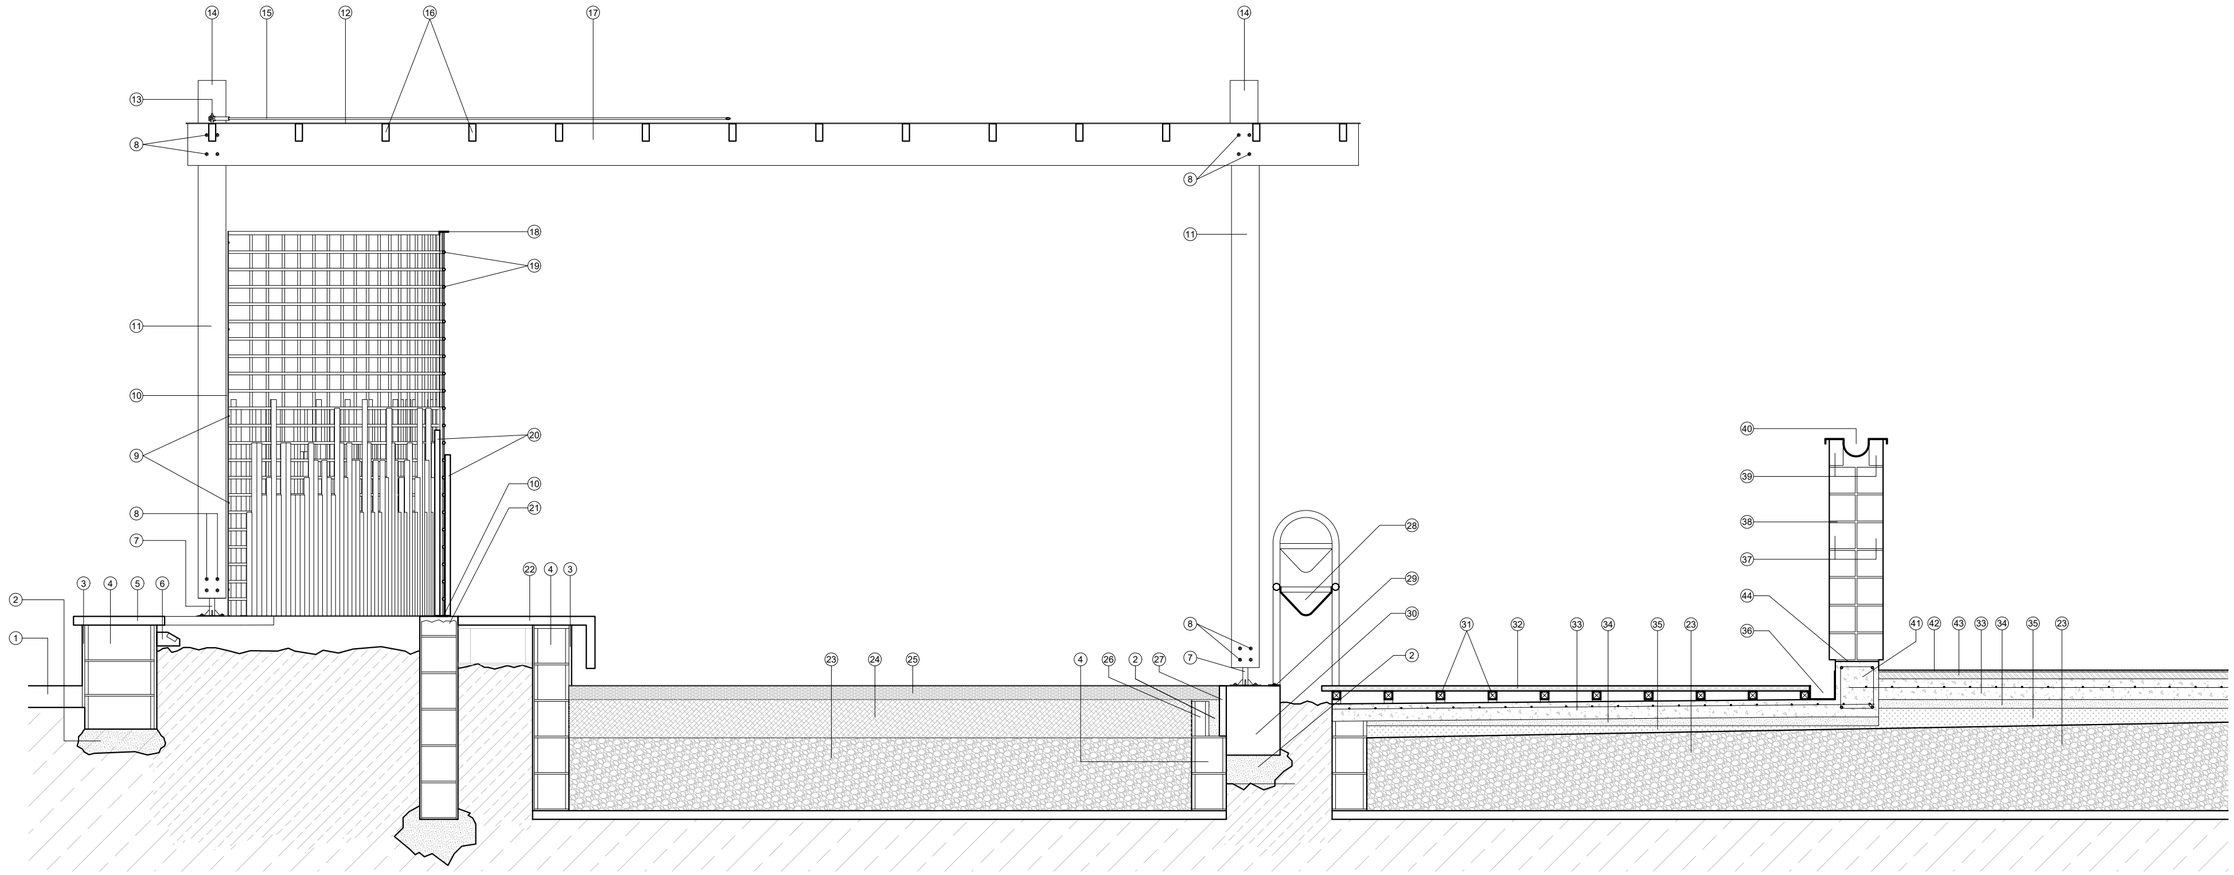

1. Acera Urbana.
2. Base de Mortero.
3. Revoco de mortero de tierra y cal.
4. Bloque de hormigón de 20x20x40cm.
5. Pieza de remate de banco de hormigón prefabricado.
6. Aplique de luz.
7. Pie metálico de acero conformado y galvanizado en taller.
8. Pernos ø12mm.
9. Tirafondos para madera.
10. Pletina de acero galvanizado de 5mm de espesor y ancho 50mm.
11. Pie de madera laminada tratada para exterior de sección 160x120mm.
12. Chapa galvanizada de protección superficial de canto superior de la viga.
13. Perno de anclaje para tirante metálico.
14. Pie de madera laminada (reducción de la sección a 160x80mm.
15. Tirante trenzado de acero inoxidable de ø10mm.
16. Correas de madera tratadas para exterior de 40x100mm.
17. Viga de madera laminada con tratamiento para exterior de 80x240mm.
18. Perfil en "L" curvo de 30x50mm y 5mm de espesor soldado y galvanizado en taller.
19. Mallazo electrosoldado galvanizado de ø6mm de 10x10cm.
20. Cañizo de cañas tratado para exterior de Ø>25mm.
21. Regularización de superficie de muro existente.
22. Pieza de hormigón prefabricado (graderío).
23. Relleno de gravas.
24. Sub-base de árido estabilizado.
25. Pavimento terrizo continuo natural y resistente (Aripac o similar).
26. Bloque de hormigón de 10x20x40cm.
27. Albardilla rectangular de hormigón prefabricado de 40mm de espesor.
28. Canal de juegos de agua.
29. Pletina metálica para fijación de juegos de agua.
30. Dado de hormigón prefabricado de 300x300x400mm.
31. Rastreles metálicos de apoyo para tarima flotante.
32. Tarima flotante de WPC (composite).
33. Solera armada de 12cm de espesor.
34. Hormigón de limpieza.
35. Cama de nivelación de arena.
36. Canal de Agua de chapa plegada.
37. Bloques de tierra compactada (Fetdeterra o similar) de 15x15x100cm.
38. Unión con mortero de cal hidráulica natural.
39. Bloques de tierra compactada (Fetdeterra o similar) de 15x8x100cm.
40. Remate de muro. Canal de agua de chapa plegada.
41. Viga de cimentación de apoyo de muros de 25x30cm.
42. Pavimento de caucho. Capa de termiación.
43. Pavimento de caucho. Base elástica.
44. Imprimación bituminosa (impermeabilizar cara superior de cimentación).

SECCIÓN 5 (Pérgola entrada)

0 0,25 0,5 0,75 1 1,25 E: 1/25 2,5 m

PROYECTO DE EJECUCION PARQUE NEURODIVERGENTE FEBRERO 2026

Avenida EUROPA, 32 Promotor: AYUNTAMIENTO DE ALMUÑECAR


FRANCISCO JAVIER NAVARRO SUÁREZ JAVIER NAVARRO MATEOS
ARQUITECTOS
GRAN VIA 36, 1º Dcha 18010 GRANADA paconavarro@arquetipo.es
Tlf.652 45 55 80 www.arquetipo.es

ARQUETIPO
arquitectura y diseño

ALBAÑILERÍA

SECCIONES CONSTRUCTIVA 5

07.11

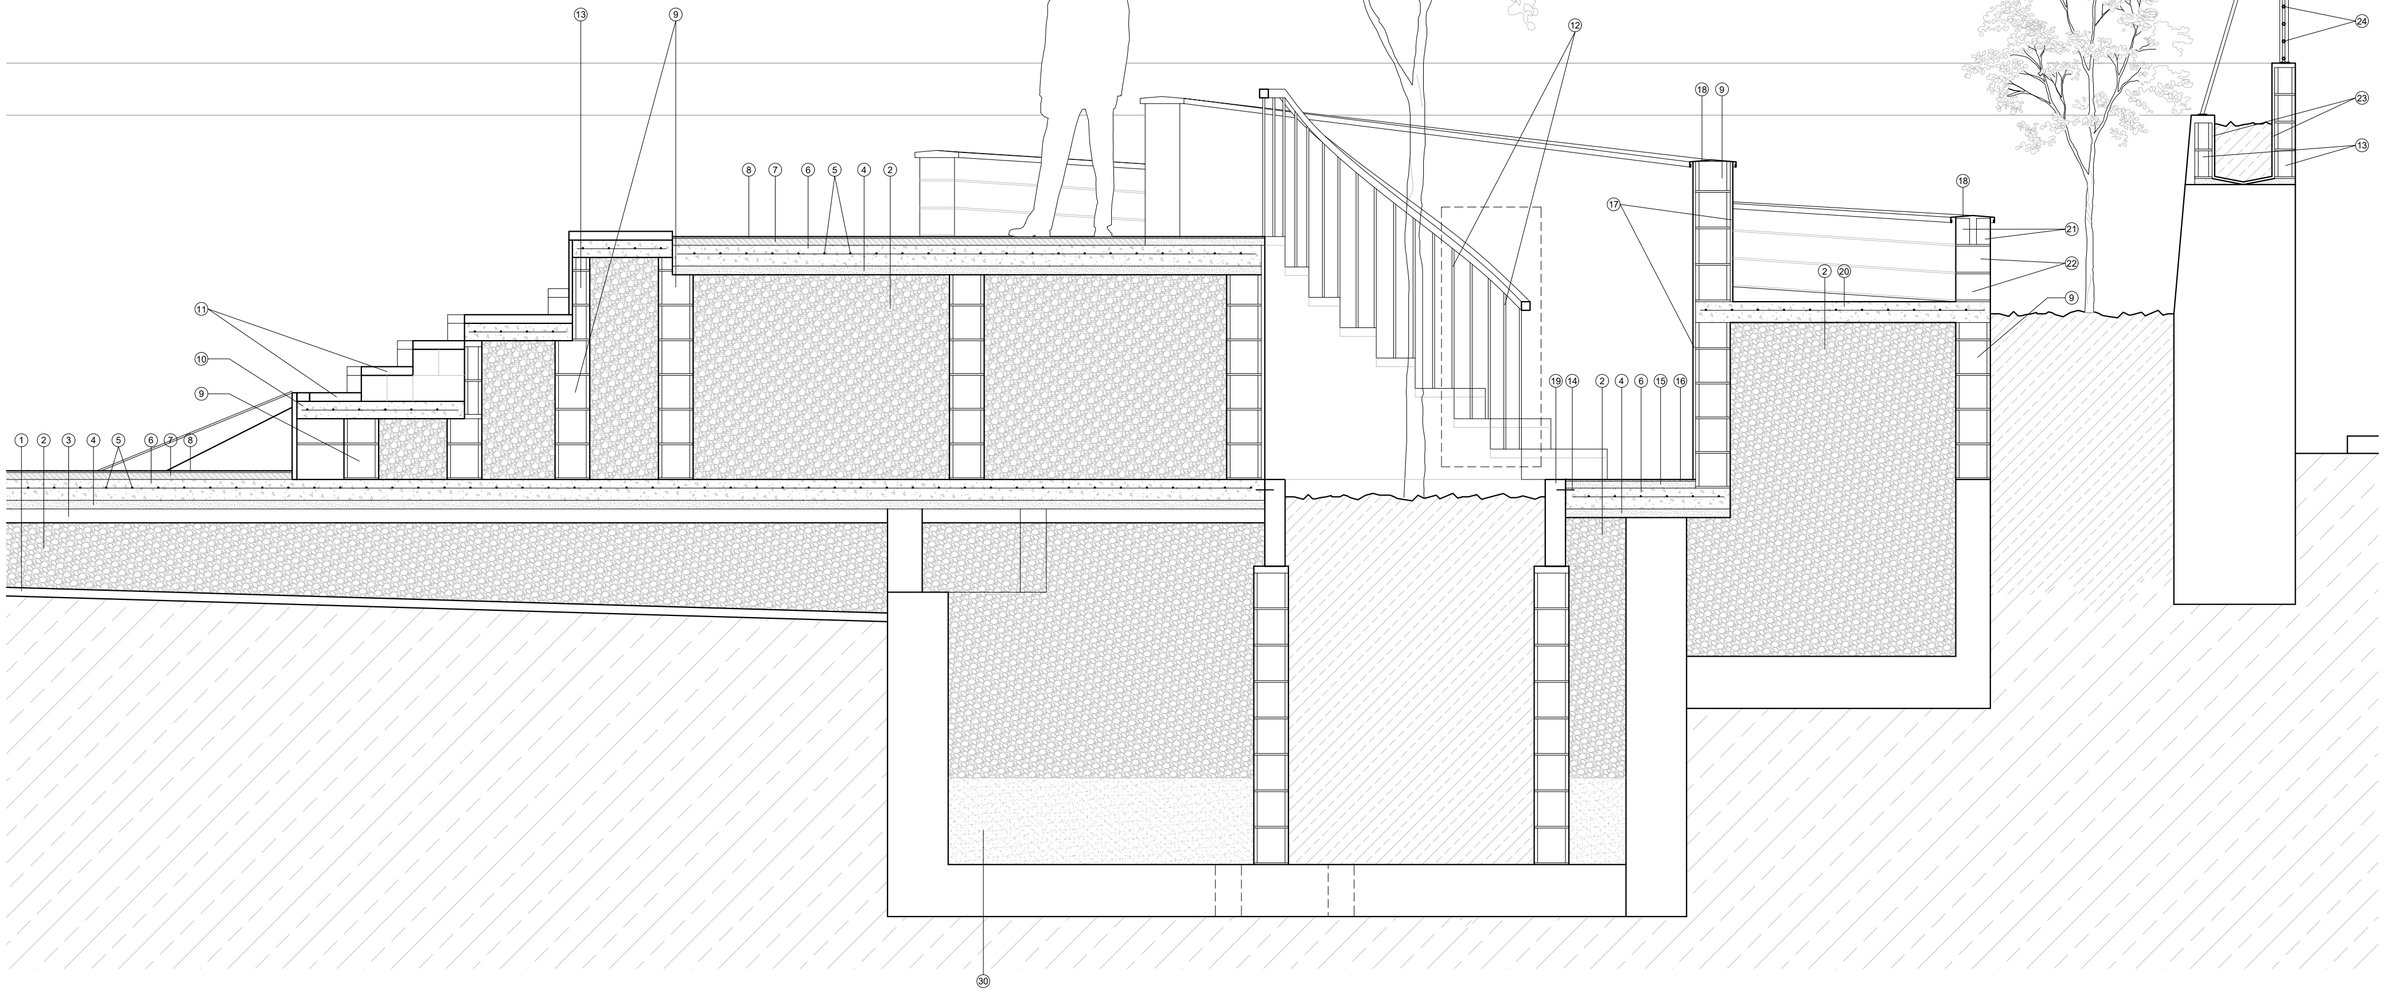

1. Suelo actual del cine (mortero de cemento).
2. Relleno de gravas.
3. Cama de nivelación de arena.
4. Hormigón de limpieza.
5. Malla electrosoldada.
6. Solera armada de 12cm de espesor.
7. Pavimento de caucho. Capa de terminación.
8. Pavimento de caucho. Base elástica.
9. Bloque de hormigón de 20x20x40cm.
10. Creación de graderío in situ en hormigón armado.
11. Peldañeado de piezas prefabricadas de hormigón.
12. Barandilla metálica de redondos ø16mm con separación de 10cm.
13. Bloque de hormigón de 10x20x40cm.
14. Conector metálico.
15. Mortero de acabado.
16. Pavimento de resina.
17. Revoco de mortero de tierra y cal.
18. Remate superior de muro. Chapa plegada galvanizada.
19. Pozo de hormigón armado prefabricado de ø150cm y 50cm de altura.
20. Solera armada inclinada (rampa al 6%) de 10cm de espesor.
21. Bloques de tierra compactada de 15x8x100cm.
22. Bloques de tierra compactada de 15x20x100cm.
23. Lámina asfáltica.
24. Malla electrosoldada galvanizada de 10cm.
25. Redondo de armar de ø20mm galvanizado.
26. Pletina metálica de 5mm de espesor y 50mm de ancho.
27. Macizo de mortero de hormigón.
28. Pletina metálica de 5mm de espesor y 50mm de ancho.
29. Pasamanos de barandilla metálico.
30. Base de 50 cm. de grava


0 0,25 0,5 0,75 1 1,25 E: 1/25 2,5 m

PROYECTO DE EJECUCION PARQUE NEURODIVERGENTE — FEBRERO 2026
Avenida EUROPA, 32 — Promotor: AYUNTAMIENTO DE ALMUÑECAR

FRANCISCO JAVIER NAVARRO SUÁREZ JAVIER NAVARRO MATEOS
ARQUITECTOS
GRAN VIA 36, 1º Dcha 18010 GRANADA paconavarro@arquetipo.es
Tlf.652 45 55 80 www.arquetipo.es
ARQUETIPO arquitectura y diseño

ALBAÑILERÍA
SECCIÓN CONSTRUCTIVA 6

07.12

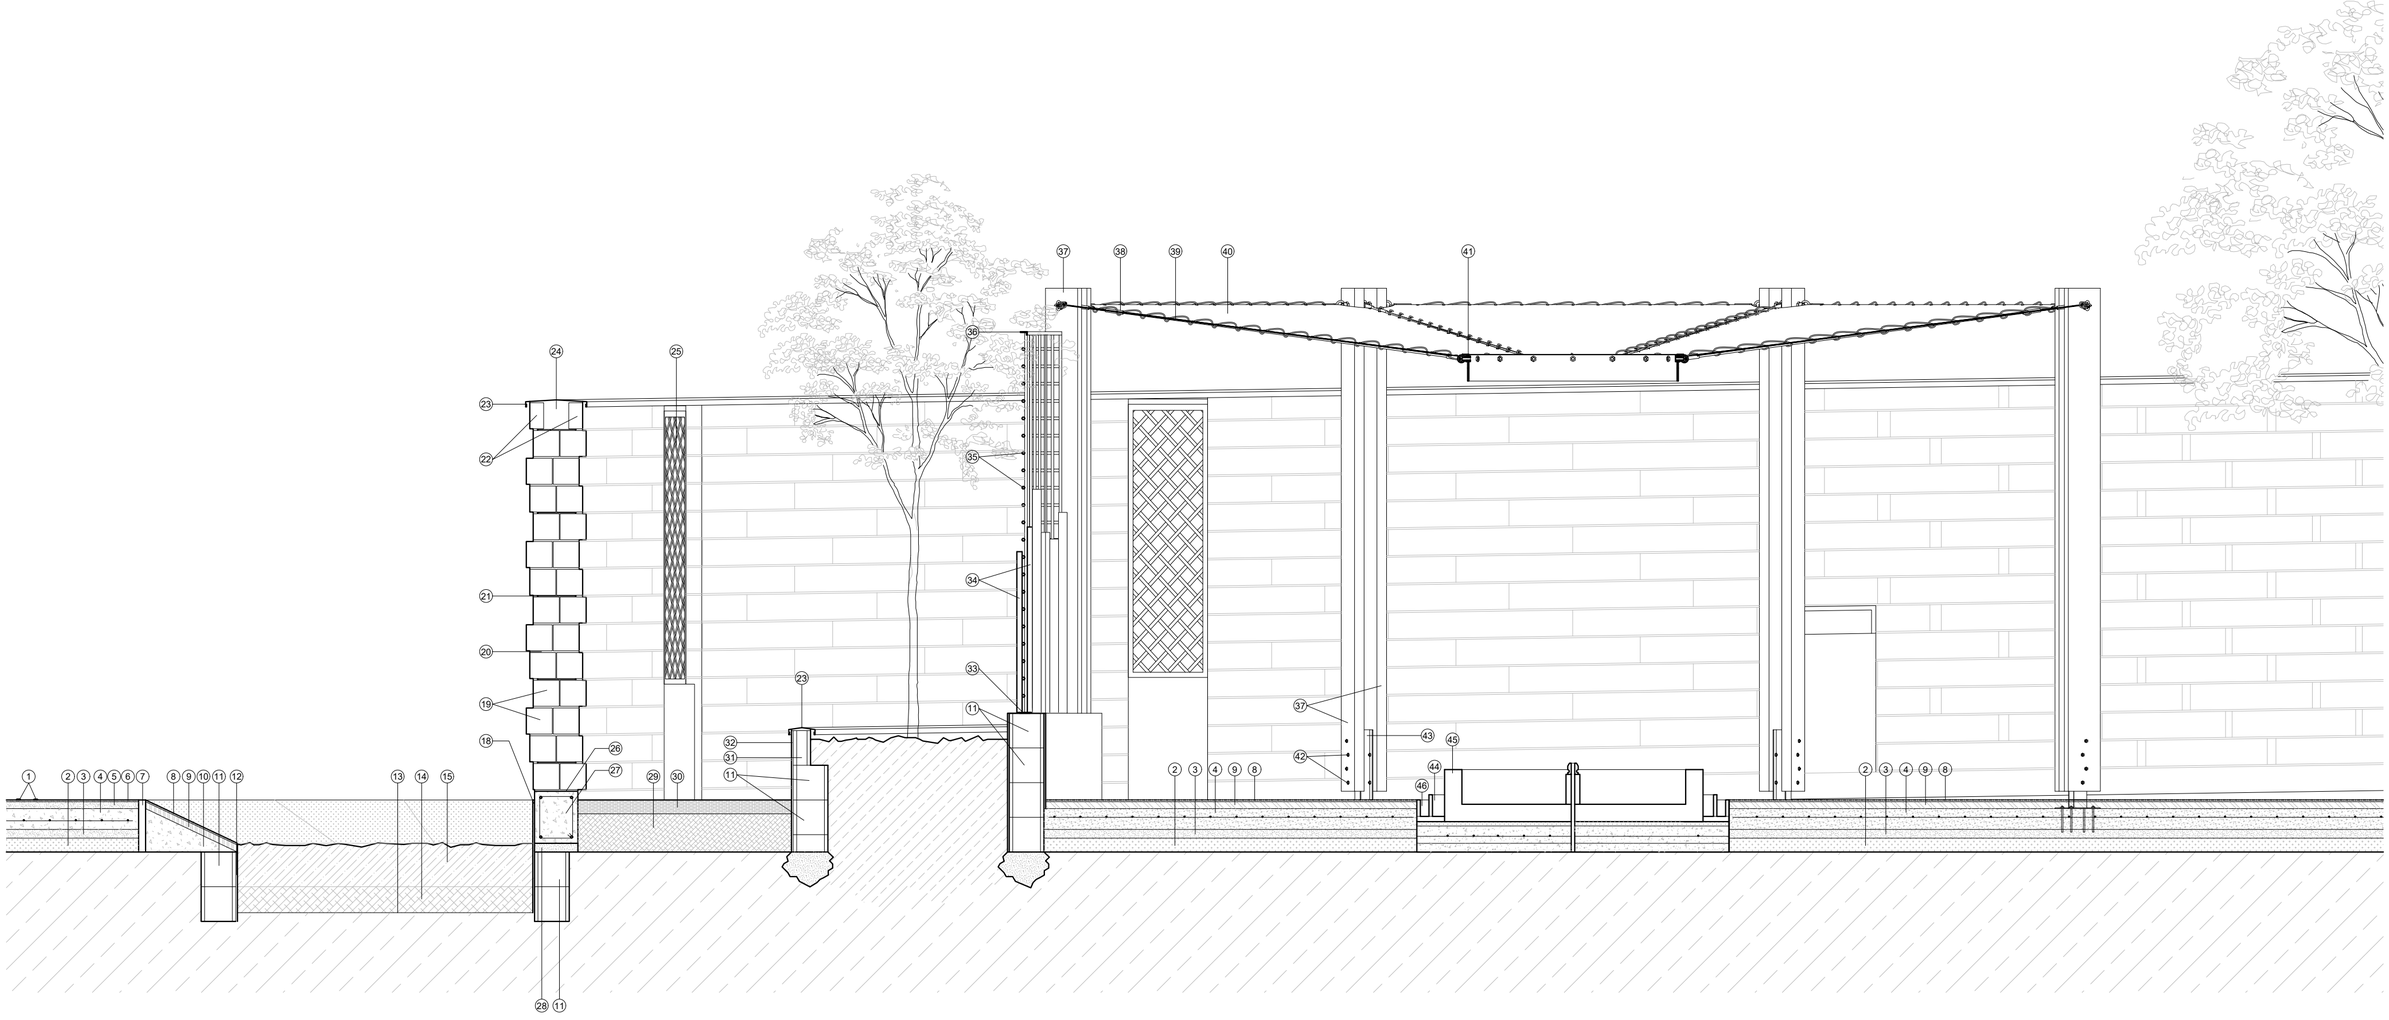

1. Bandas podotáctiles.
2. Cama de nivelación de arena.
3. Hormigón de limpieza.
4. Solera armada de 12cm de espesor.
5. Mortero de acabado.
6. Pavimento de resina.
7. Bordillo de terminación de hormigón prefabricado. Albardilla cortada y adaptada a la curva.
8. Pavimento de caucho. Capa de terminación.
9. Pavimento de caucho. Base elástica.
10. Relleno de hormigón en masa.
11. Bloque de hormigón de 20x20x40.
12. Revoco de mortero de cemento.
13. Geotextil.
14. Zahorra natural compactada.
15. Arena de sílice (Arenero).
16. Grava ø25mm.
17. Tubo drenante ø160mm.
18. Revoco de mortero de tierra y cal.
19. Bloques de tierra compactada de 15x15x100cm.
20. Unión con mortero de cal hidráulica.
21. Armado longitudinal de la fábrica.
22. Bloques de tierra compactada de 15x8x100cm.
23. Remate superior de muro. Chapa plegada galvanizada.
24. Espacio para paso de instalaciones.
25. Celosía de cañas con chapa plegada galvanizada en su parte inferior (leyenda de carpinerías C1).
26. Imprimación bituminosa (impermeabilizar cara superior de cimentación).
27. Viga de cimentación de apoyo de muros de 25x30cm.
28. Hormigón de limpieza.
29. Sub-base de zahorra.
30. Pavimento terrizo continuo natural y resistente.
31. Bloque de hormigón de 10x20x40cm.
32. Revoco de mortero de tierra y cal.
33. Pletina metálica de 5mm de espesor y 50mm de ancho galvanizada junto a malla electrosoldada.
34. Cañizo de cañas tratadas para exterior de Ø>25mm.
35. Malla electrosoldada de ø6mm de 10x10cm.
36. Perfil en "L" de 50x30mm y 5mm de espesor. Galvanizado junto a malla electrosoldada en taller.
37. Pie de madera laminada trratada para exterior de sección 2x(200x60mm).
38. Tensor de tirante de acero.
39. Tirante trenzado de acero de ø10mm.
40. Vela trianguar de HDPE.
41. Anillo de acero conformado y galvanizado en taller de sección el "L" de 40x200mm y de 10mm de espesor.
42. Pernos de acero inoxidable de ø12mm.
43. Perfil HEB-80 Conformado y galvanizado en taller.
44. Canal de mármol para recogida de agua de la fuente.
45. Fuente ornamental de mármol de ø150cm.
46. Canal de recogida de aguas pluviales

0 0,25 0,5 0,75 1 1,25 2,5 m

E: 1/25

PROYECTO DE EJECUCION PARQUE NEURODIVERGENTE — FEBRERO 2026


Avenida EUROPA, 32 — Promotor: AYUNTAMIENTO DE ALMUÑECAR

FRANCISCO JAVIER NAVARRO SUÁREZ JAVIER NAVARRO MATEOS
ARQUITECTOS
GRAN VIA 36, 1º Dcha 18010 GRANADA paconavarro@arquetipo.es
Tlf.652 45 55 80 www.arquetipo.es

ARQUETIPO
arquitectura y diseño

ALBAÑILERÍA
SECCIÓN CONSTRUCTIVA 7

07.13

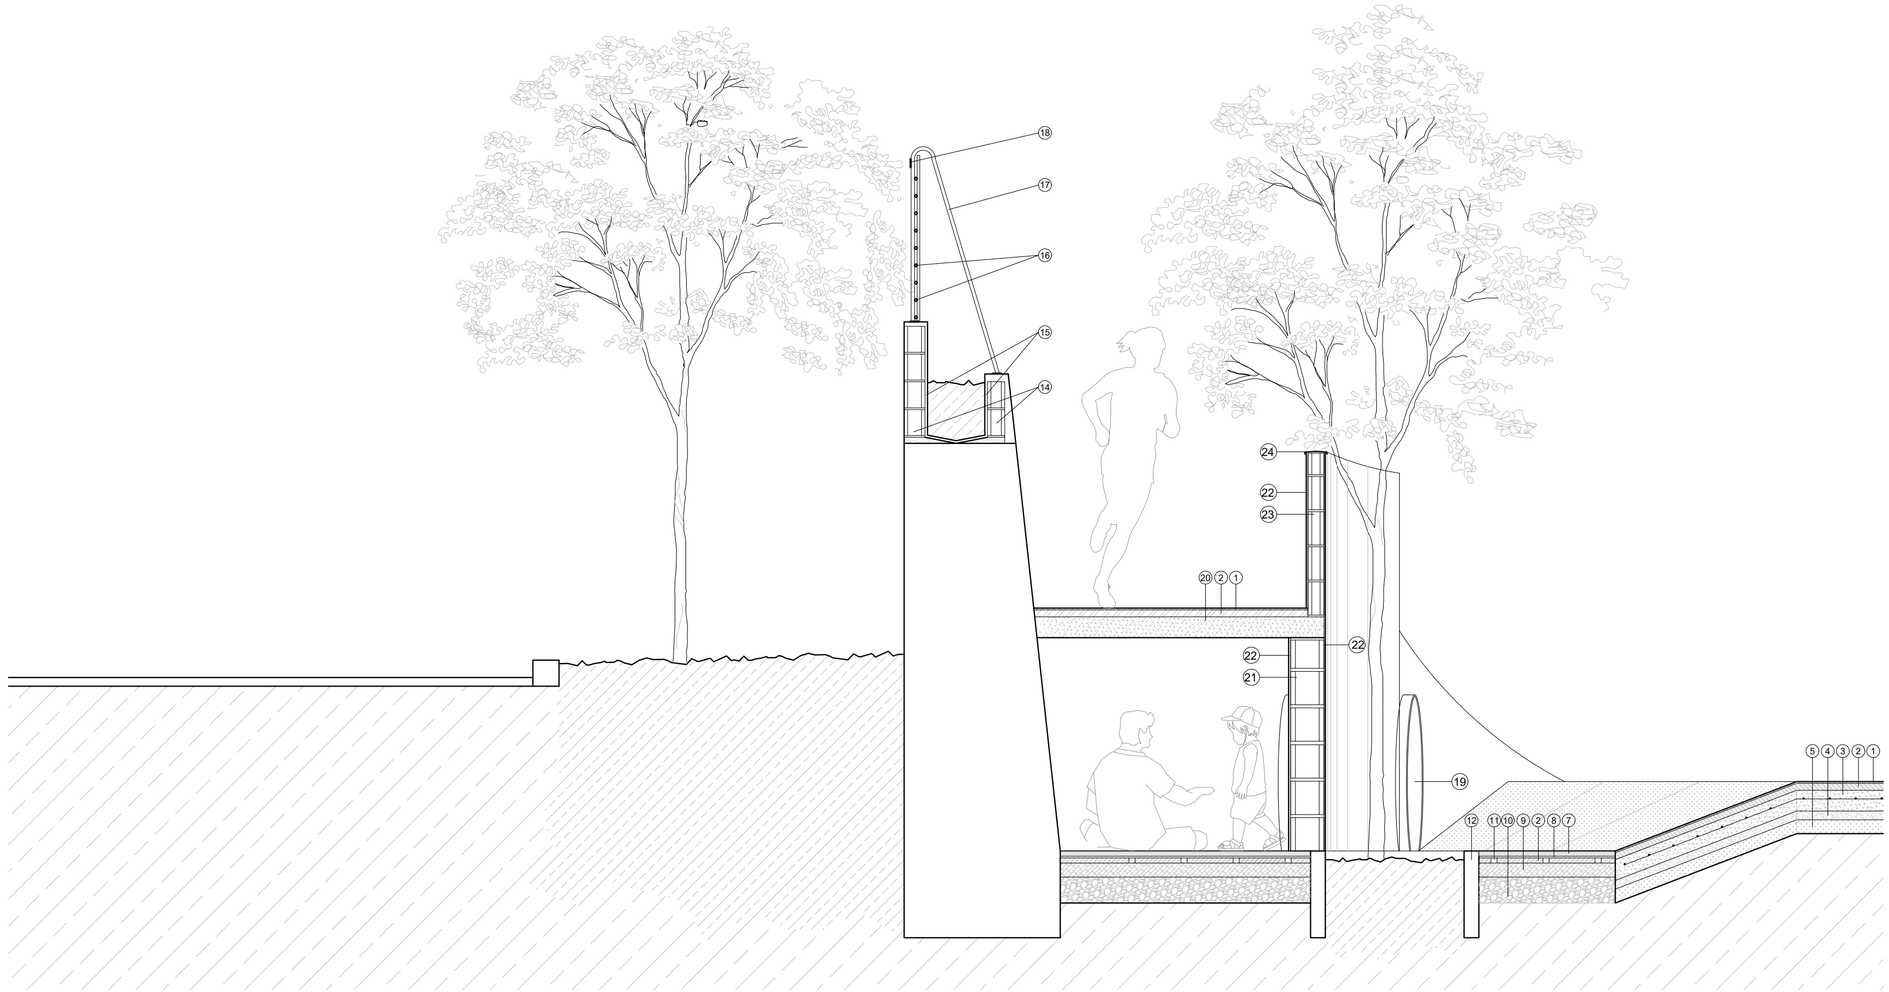

1. Pavimento de caucho. Capa de terminación.
2. Pavimento de caucho. Base elástica.
3. Solera armada de 12cm de espesor.
4. Hormigón de limpieza.
5. Cama de nivelación de arena.
6. Tubo drenante de ø160mm.
7. Cesped artificial.
8. Arena de sílice.
9. Sub-base de zahorra natural.
10. Grava de ø25mm.
11. Pasos permeables para drenaje de agua en caso de encharcamiento.
12. Pozo prefabricado de hormigón de ø80cm y 50 de altura.
13. Encofrado perdiddo.
14. Bloques de hormigón de 10x20x40cm.
15. Lamina asfáltica.
16. Malla electrosoldada galvanizada de 10cm.
17. Redondo de armar de ø12mm galvanizado.
18. Pletina metálica de 5mm de espesor y 50mm de ancho.
19. Tubo de polipropileno (PP) de ø100cm. (parcialmente hundido)

0 0,25 0,5 0,75 1 1,25 E: 1/25 2,5 m

PROYECTO DE EJECUCION PARQUE NEURODIVERGENTE FEBRERO 2026


Avenida EUROPA, 32 Promotor: AYUNTAMIENTO DE ALMUÑECAR

FRANCISCO JAVIER NAVARRO SUÁREZ JAVIER NAVARRO MATEOS
ARQUITECTOS
GRAN VIA 36, 1º Dcha 18010 GRANADA paconavarro@arquetipo.es
Tlf.652 45 55 80 www.arquetipo.es

ARQUETIPO
arquitectura y diseño

ALBAÑILERÍA
SECCIÓN CONSTRUCTIVA 8

07.14

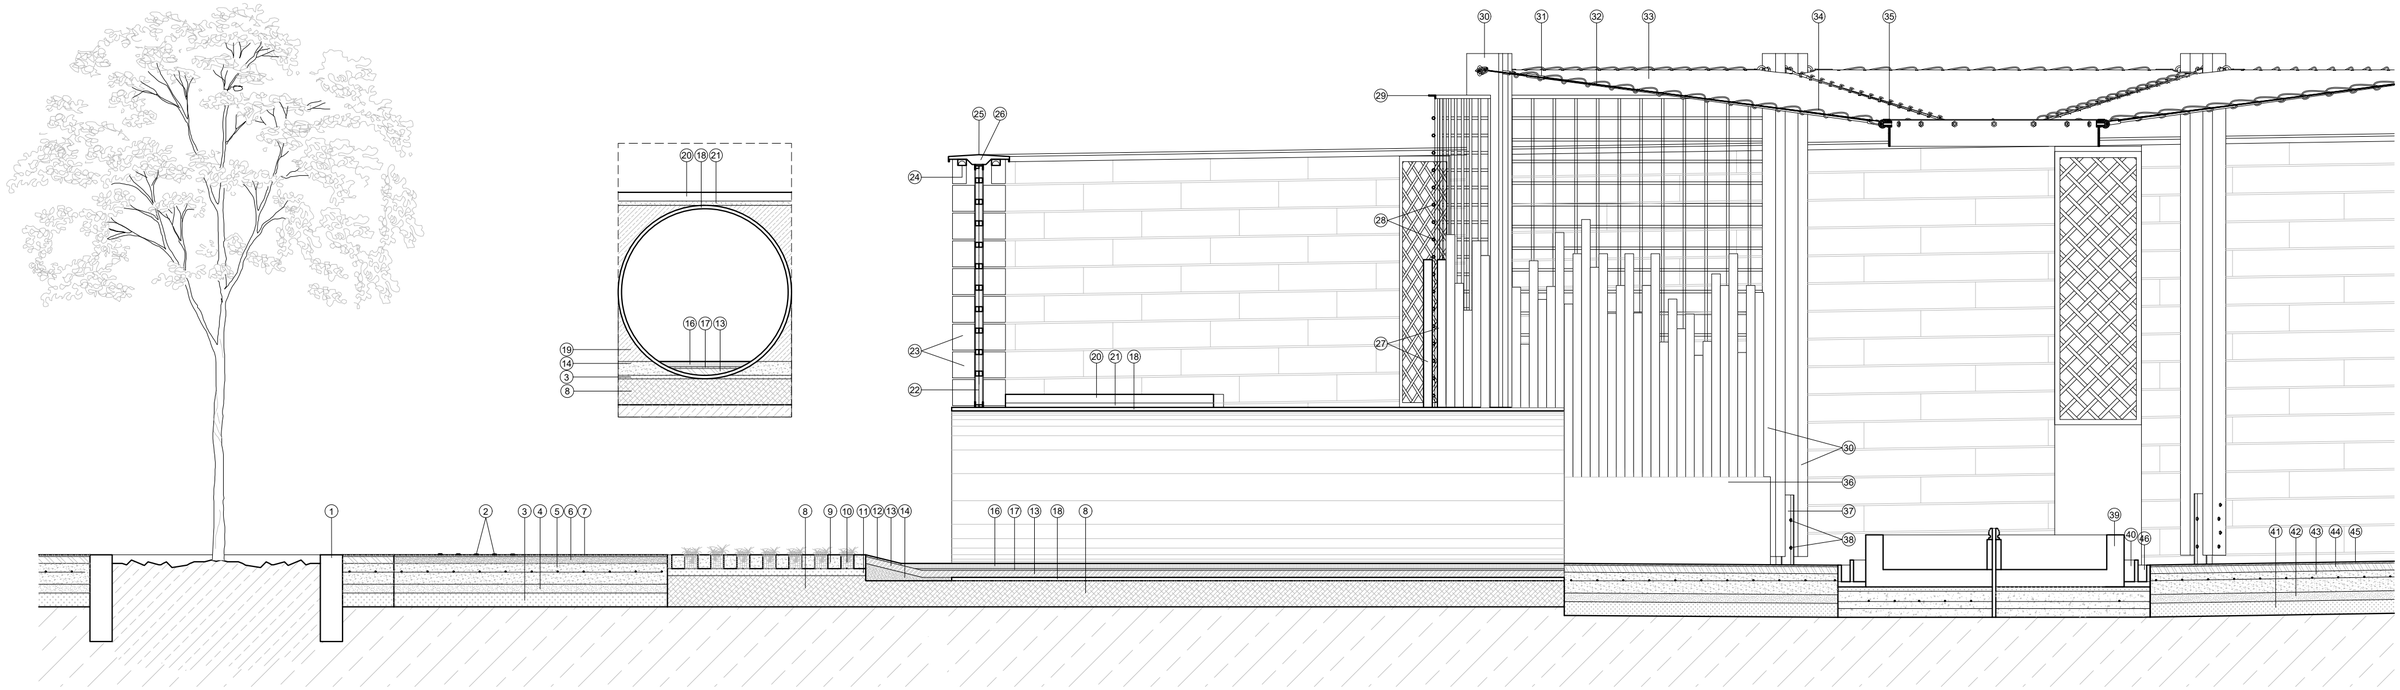

1. Pozo de hormigón armado prefabricado de ø120cm y 50cm de altura.
2. Bandas podotáctiles.
3. Cama de nivelación dea rena.
4. Hormigón de limpieza.
5. Solera armada de 12cm de espesor.
6. Mortero de acabado.
7. Pavimento de resina.
8. Sub-base de zahorra.
9. Adoquín permeable tipo GreenBlock.
10. Sustrato de tierra natural.
11. Cama de arena.
12. Pavimento de caucho. Capa de terminación.
13. Pavimento de caucho. Base elástica.
14. Hormigón en masa.
15. Sumidero por filtración (oculto).
16. Cesped artificial.
17. Arena de silice.
18. Tubo de polipropileno (PP) de ø100cm (P1).
19. Relleno de mortero
20. Peldañeado de piezas prefabricadas de hormigón.
21. Mortero de cemento.
22. Celosía de caña (en plano de carpinterías, C2).
23. Bloques de tierra compactada de 15x15x100cm.
24. Luminaria integrada en chapa de remate.
25. Remate superior de muro. Chapa plegada galvanizada.
26. Espacio para paso de instalaciones.
27. Cañizo de cañas tratadas para exterior de Ø>25mm.
28. Malla electrosoldada de ø6mm de 10x10cm.
29. Perfil en "L" de 50x30mm y 5mm de espesor. Galvanizado junto a malla electrosoldada en taller.
30. Pie de madera laminada trratada para exterior de sección 2x(200x60mm).
31. Tensor de tirante de acero.
32. Tirante trenzado de acero de ø10mm.
33. Vela trianguar de HDPE.
34. Cuerda de exteriores para sujeción de las velas triangulares.
35. Anillo de acero conformado y galvanizado en taller de sección el "L" de 40x200mm y de 10mm de espesor.
36. Muro de bloque de 20x20x40cm con revoco de mortero de tierra y cal.
37. Perfil HEB-80 conformado y galvanizado en taller.
38. Pernos de acero inoxidable de ø12mm.
39. Fuente ornamental de mármol de ø150cm.
40. Canal de mármol para recogida de agua de la fuente.
41. Cama de nivelación de arena.
42. Hormigón de limpieza.
43. Solera armada de 12cm de espesor.
44. Pavimento de caucho. Base elástica.
45. Pavimento de caucho. Capa de terminación.
46. Canal de recogida de aguas pluviales.

0 0,25 0,5 0,75 1 1,25 2,5 m

E: 1/25

PROYECTO DE EJECUCION PARQUE NEURODIVERGENTE FEBRERO 2026

Avenida EUROPA, 32 Promotor: AYUNTAMIENTO DE ALMUÑECAR


FRANCISCO JAVIER NAVARRO SUÁREZ JAVIER NAVARRO MATEOS
ARQUITECTOS
GRAN VIA 36, 1º Dcha 18010 GRANADA paconavarro@arquetipo.es
Tlf.652 45 55 80 www.arquetipo.es

ARQUETIPO
arquitectura y diseño

ALBAÑILERÍA

SECCIÓN CONSTRUCTIVA 9

07.15

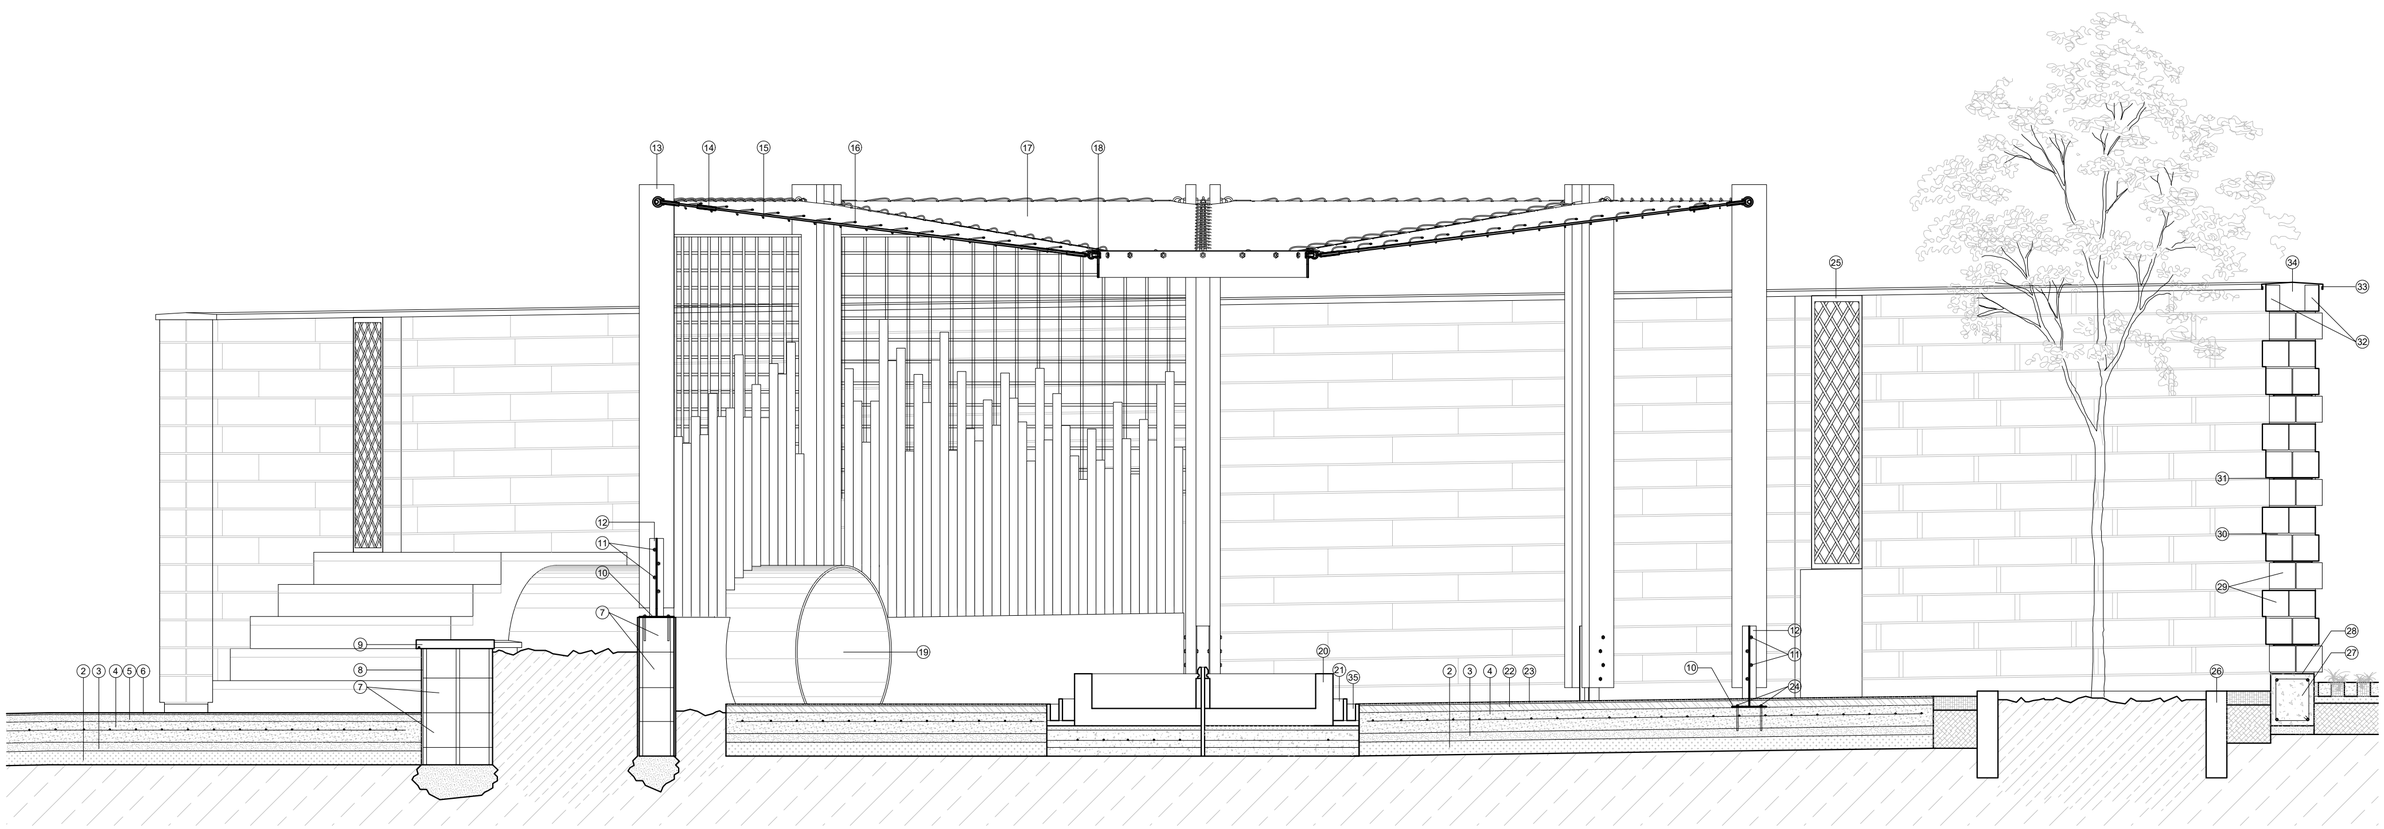

1. Bandas podotáctiles.
2. Cama de nivelación de arena.
3. Hormigón de limpieza
4. Solera armada de 12cm de espesor.
5. Mortero de acabado.
6. Pavimento de resina.
7. Bloques de hormigón de 20x20x40cm.
8. Revoco de mortero de tierra y cal.
9. Pieza de hormigón prefabricado.
10. Pletina metálica de 200x200mm de 6mm de espesor.
11. Pernos de acero inoxidable de ø12mm.
12. Perfil HEB-80 conformado y galvanizado en taller.
13. Pie de madera laminada trratada para exterior de sección 2x(200x60mm).
14. Tensor de tirante de acero.
15. Tirante trenzado de acero de ø10mm.
16. Cuerda de exteriores para sujeción de las velas triangulares.
17. Vela trianguar de HDPE.
18. Anillo de acero conformado y galvanizado en taller de sección el "L" de 40x200mm y de 10mm de espesor.
19. Tubo de polipropileno (PP) de ø100cm (P1).
20. Fuente ornamental de mármol de ø150cm.
21. Canal de mármol para recogida de agua de la fuente.
22. Pavimento de caucho. Base elástica.
23. Pavimento de caucho. Capa de terminación.
24. Anclajes de acero inoxidable de ø12mm atornillados a solera de cimentación.
25. Celosia de cañas (C1).
26. Pozo de hormigón armado prefabricado de ø120cm y 50cm de altura.
27. Viga de cimentación de apoyo de muros de 25x30cm.
28. Imprimación bituminosa (impermeabilizar cara superior de cimentación).
29. Bloques de tierra compactada de 15x15x100cm.
30. Unión con mortero de cal hidráulica.
31. Armado longitudinal de la fábrica.
32. Bloques de tierra compactada de 15x8x100cm.
33. Remate superior de muro. Chapa plegada galvanizada.
34. Espacio para paso de instalaciones.
35. Canal de recogida de aguas pluviales

0 0,25 0,5 0,75 1 1,25 2,5 m

E: 1/25

PROYECTO DE EJECUCION PARQUE NEURODIVERGENTE FEBRERO 2026

Avenida EUROPA, 32 Promotor: AYUNTAMIENTO DE ALMUÑECAR


FRANCISCO JAVIER NAVARRO SUÁREZ JAVIER NAVARRO MATEOS
ARQUITECTOS
GRAN VIA 36, 1º Dcha 18010 GRANADA paconavarro@arquetipo.es
Tlf.652 45 55 80 www.arquetipo.es


ARQUETIPO
arquitectura y diseño


ALBAÑILERÍA

SECCIÓN CONSTRUCTIVA 10

07.16

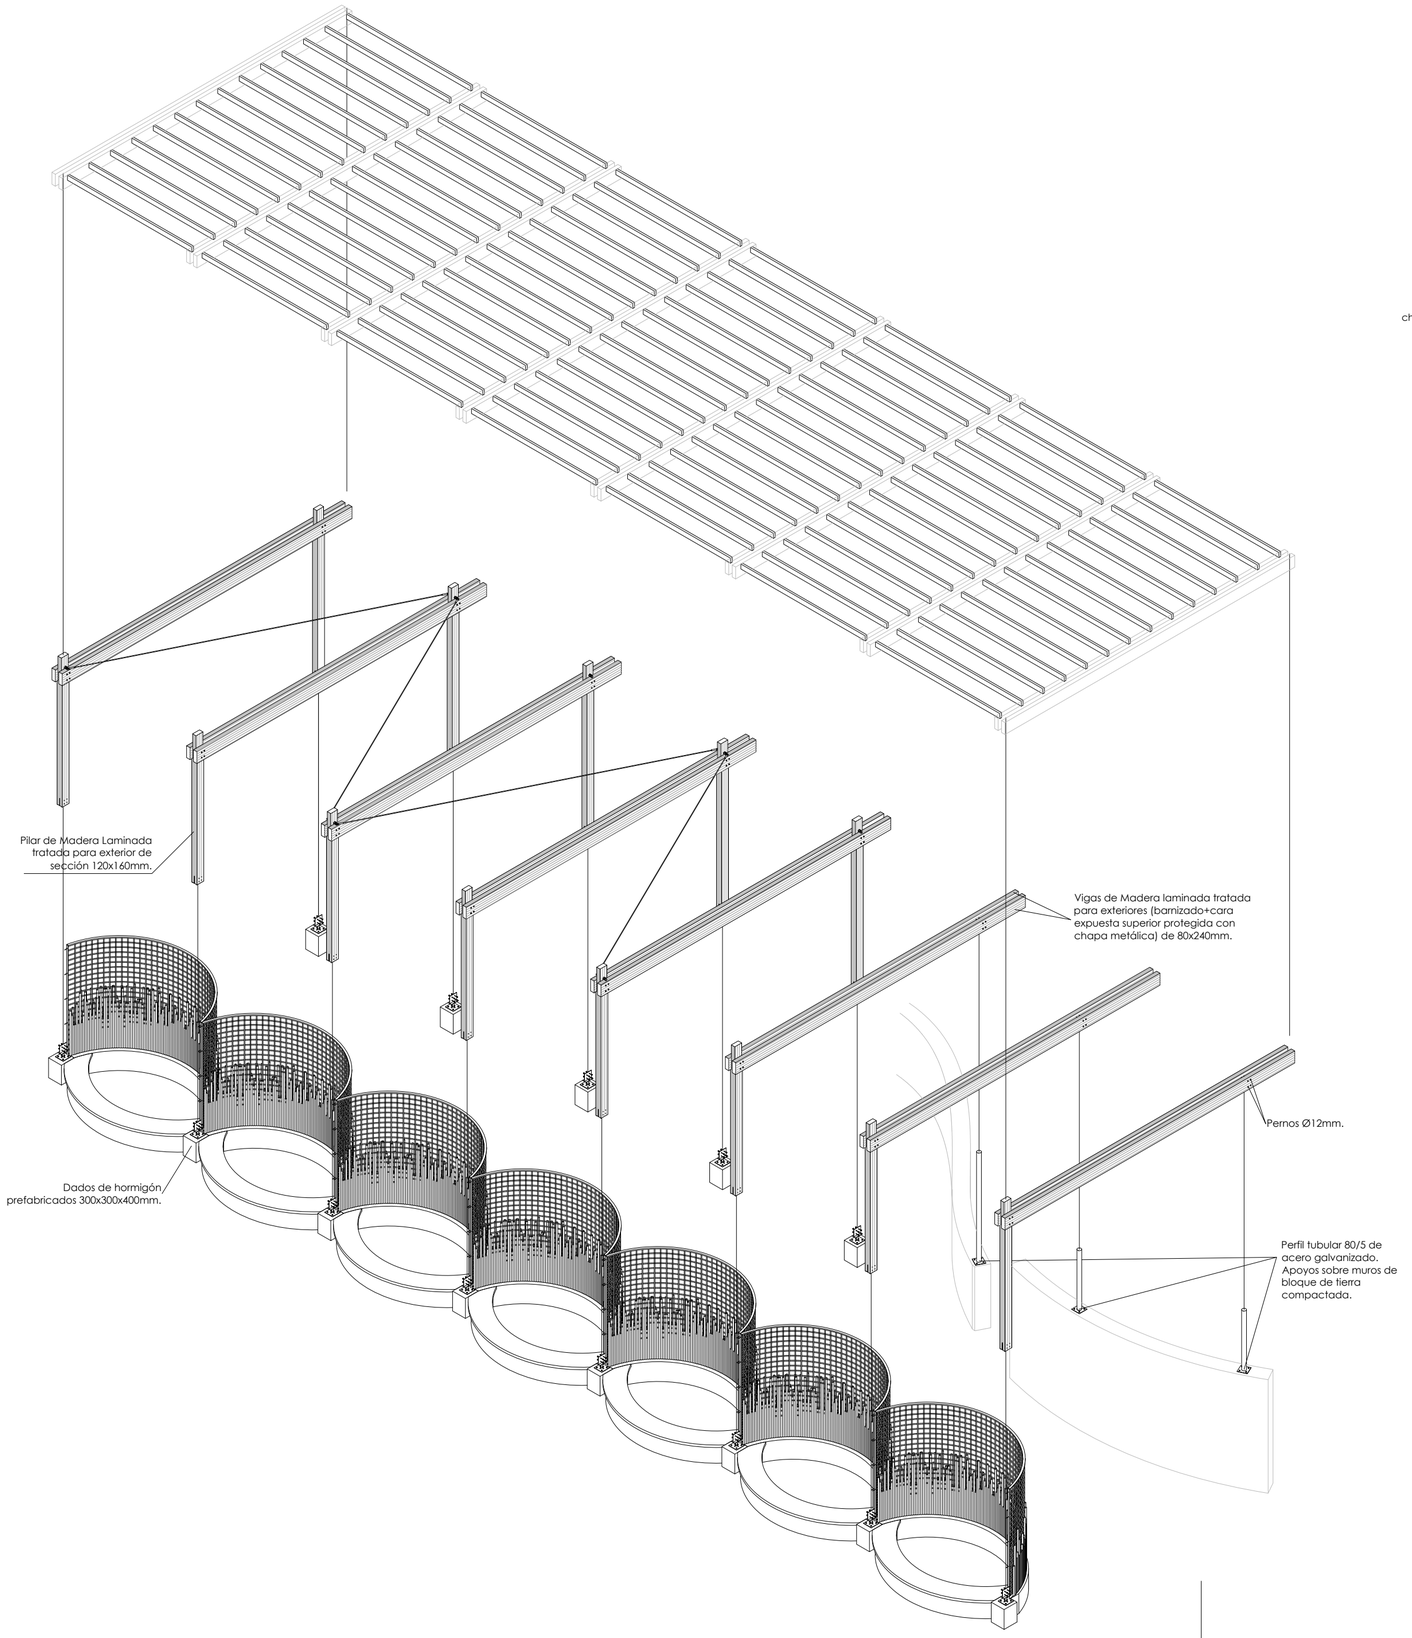

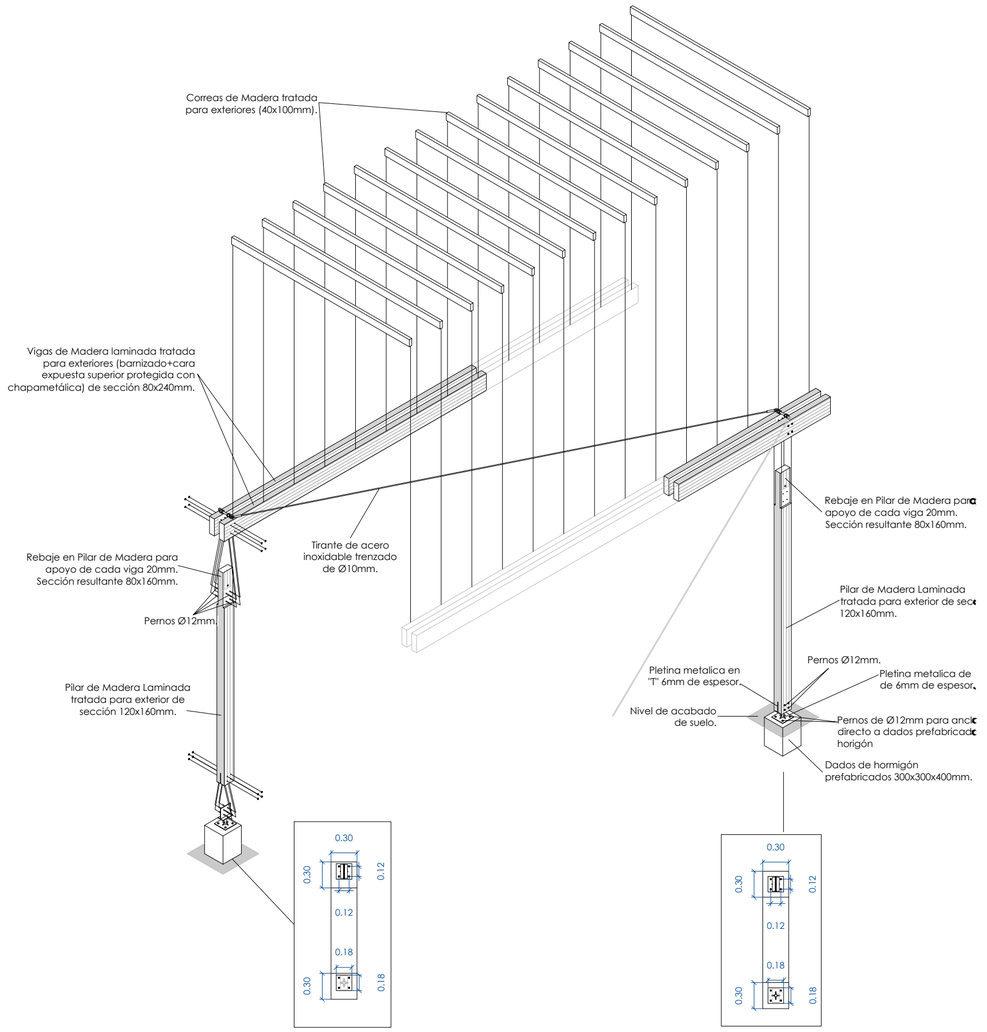

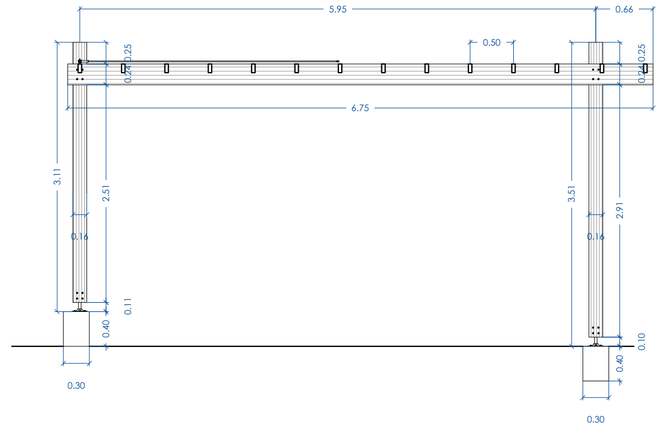

0 0,5 1 1,5 2 2,5 5 m

E: 1/50

PROYECTO DE EJECUCION PARQUE NEURODIVERGENTE FEBRERO 2026

Avenida EUROPA, 32 Promotor: AYUNTAMIENTO DE ALMUÑECAR


FRANCISCO JAVIER NAVARRO SUÁREZ JAVIER NAVARRO MATEOS
ARQUITECTOS
GRAN VIA 36, 1º Dcha 18010 GRANADA paconavarro@arquetipo.es
Tlf.652 45 55 80 www.arquetipo.es

ARQUETIPO
arquitectura y diseño


ALBAÑILERÍA

PÉRGOLA 1 (ZONA ENTRADA)

07.17

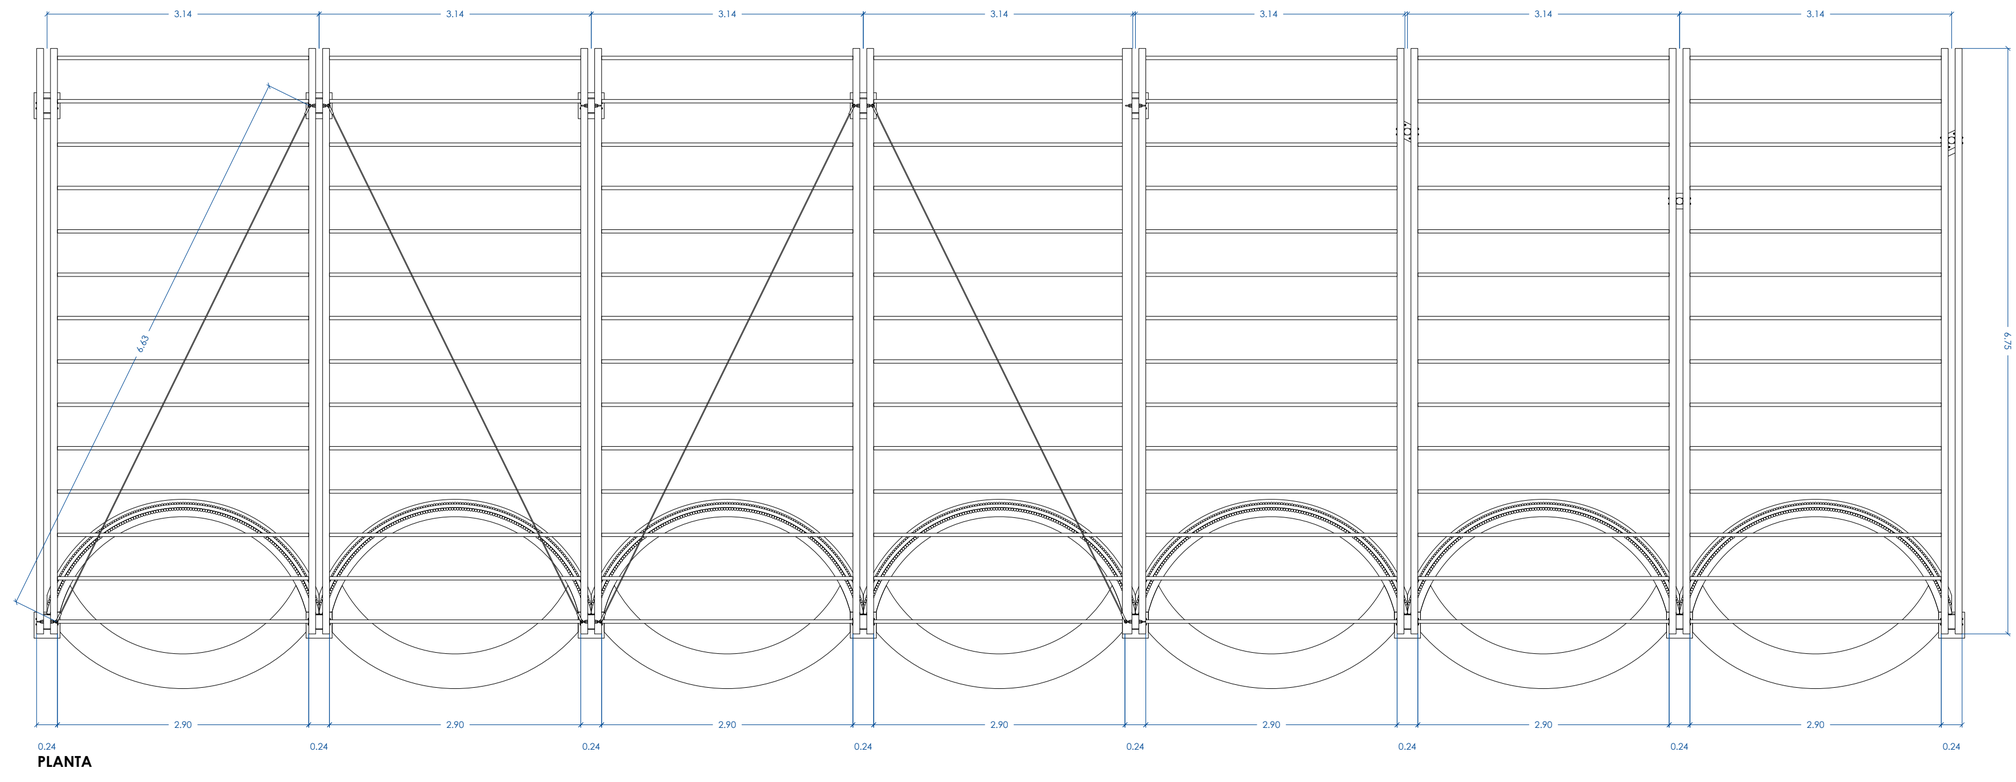

PLANTA

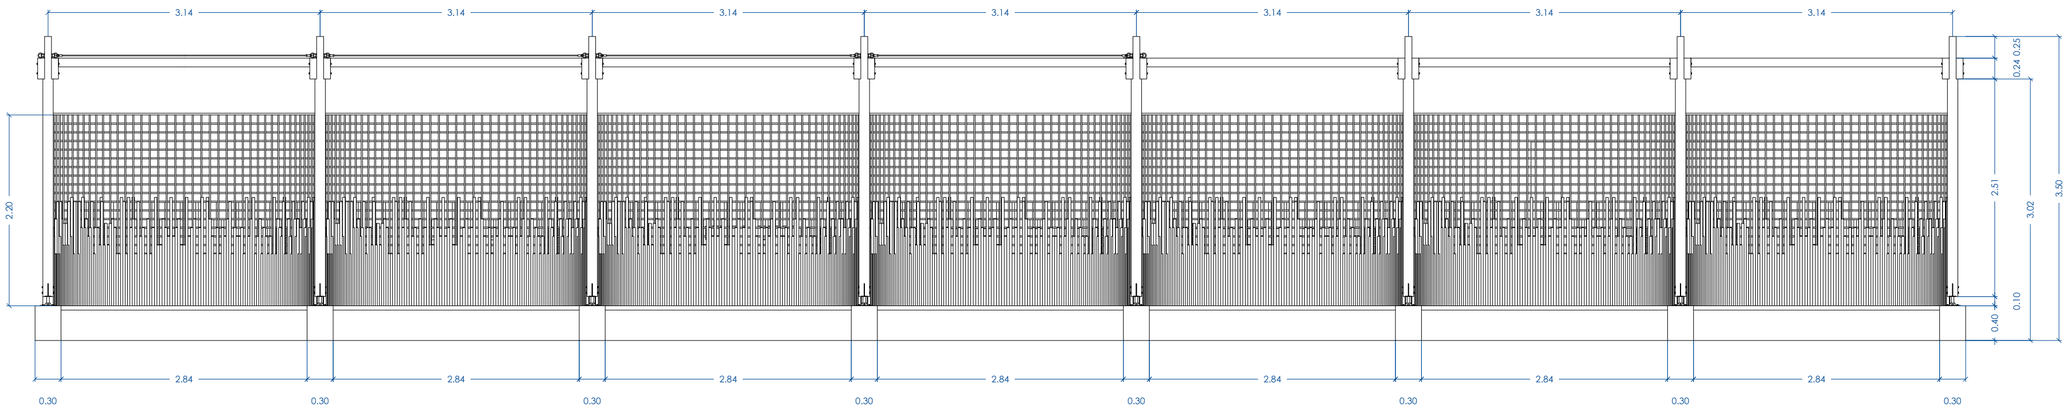

ALZADO

0 0,5 1 1,5 2 2,5 5 m

E: 1/50

PROYECTO DE EJECUCION PARQUE NEURODIVERGENTE — FEBRERO 2026


Avenida EUROPA, 32 — Promotor: AYUNTAMIENTO DE ALMUÑECAR


FRANCISCO JAVIER NAVARRO SUÁREZ JAVIER NAVARRO MATEOS
ARQUITECTOS
GRAN VIA 36, 1º Dcha 18010 GRANADA paconavarro@arquetipo.es
Tlf.652 45 55 80 www.arquetipo.es


ARQUETIPO
arquitectura y diseño


ALBAÑILERÍA


PLANTA Y ALZADO PÉRGOLA 1 (ZONA ENTRADA) 07.18

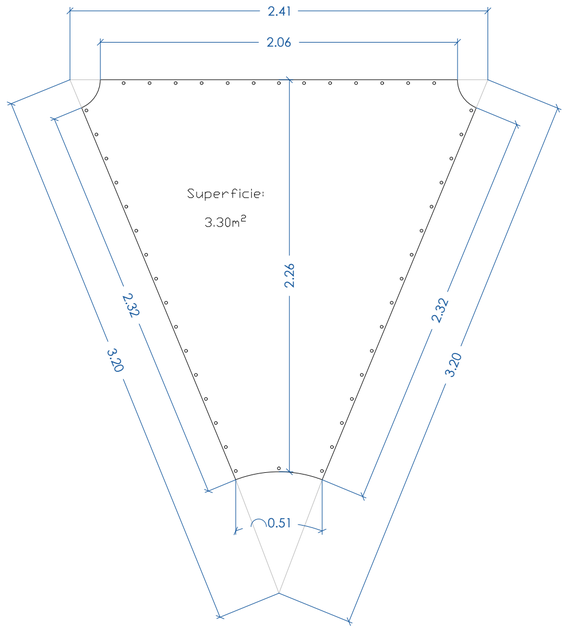

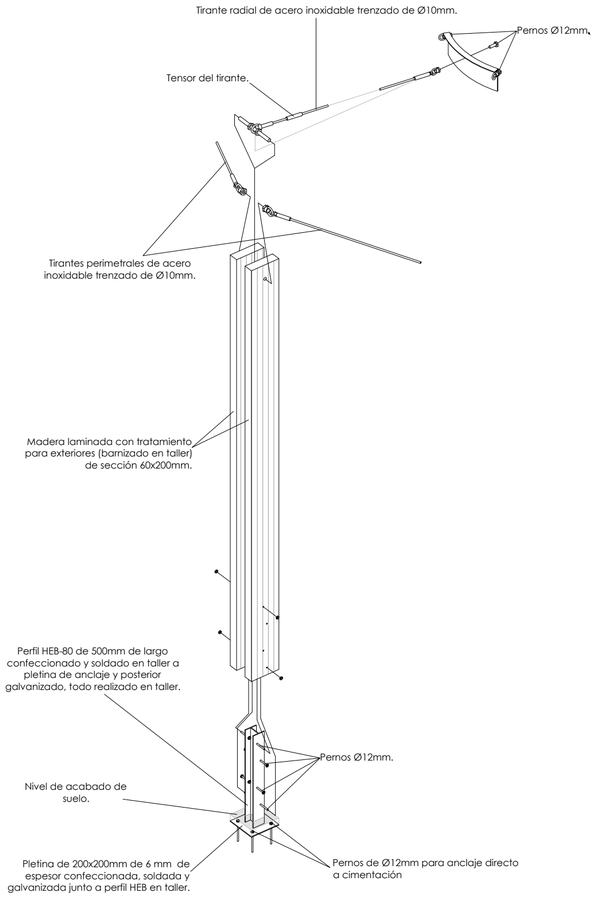

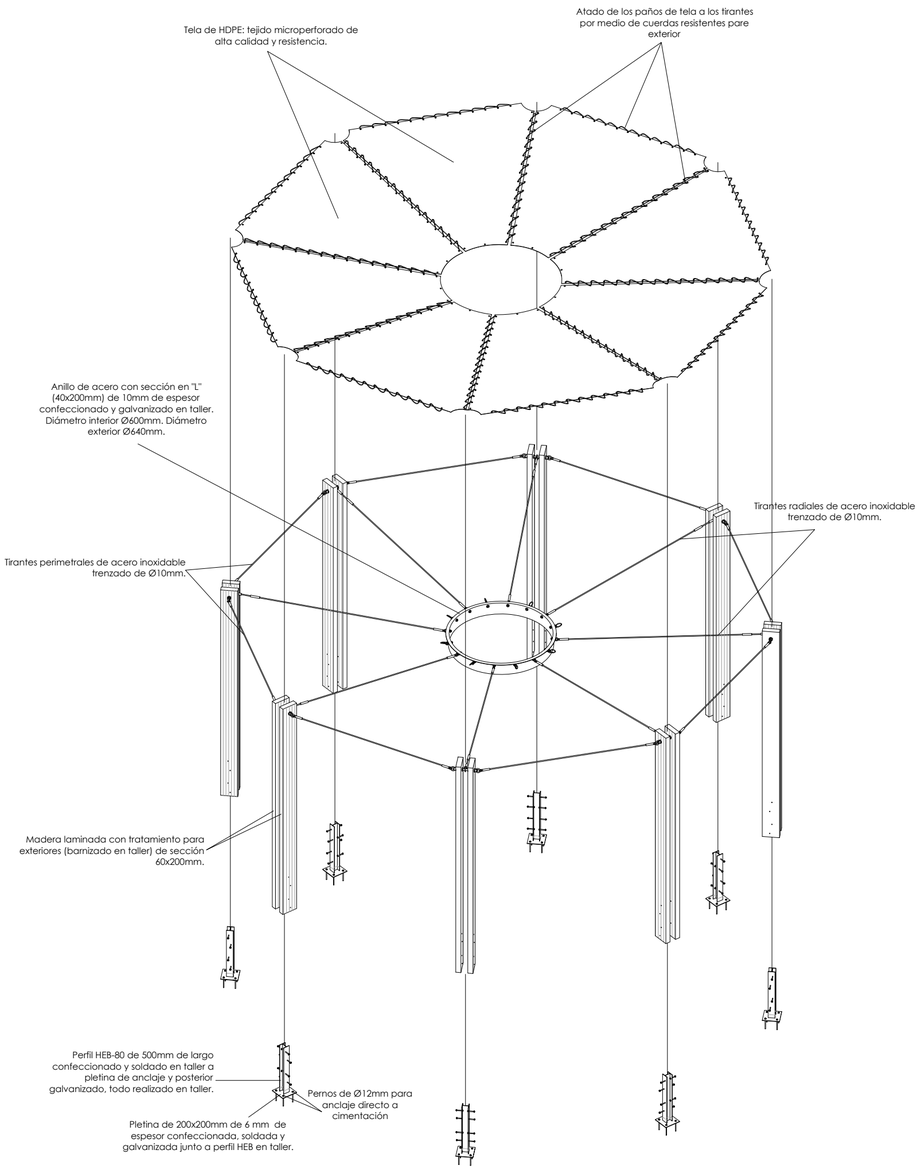

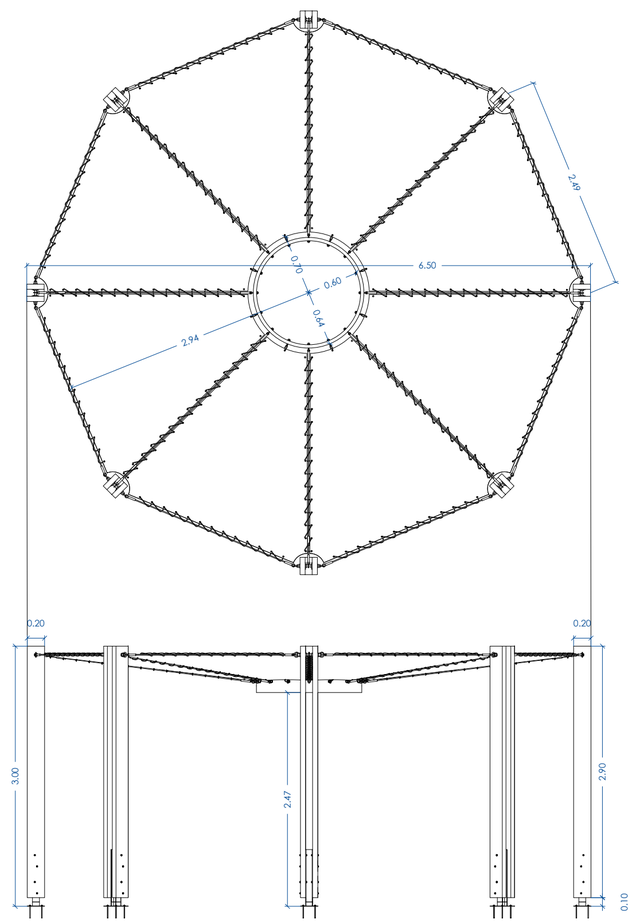

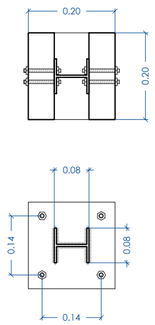

0 0,5 1 1,5 2 2,5 E: 1/50 5 m

PROYECTO DE EJECUCION PARQUE NEURODIVERGENTE — FEBRERO 2026


Avenida EUROPA, 32 — Promotor: AYUNTAMIENTO DE ALMUÑECAR


FRANCISCO JAVIER NAVARRO SUÁREZ JAVIER NAVARRO MATEOS
ARQUITECTOS
GRAN VIA 36, 1º Dcha 18010 GRANADA paconavarro@arquetipo.es
Tlf.652 45 55 80 www.arquetipo.es
ARQUETIPO arquitectura y diseño


ALBAÑILERÍA

PÉRGOLA 2 (ZONA DE CALMA)

07.19

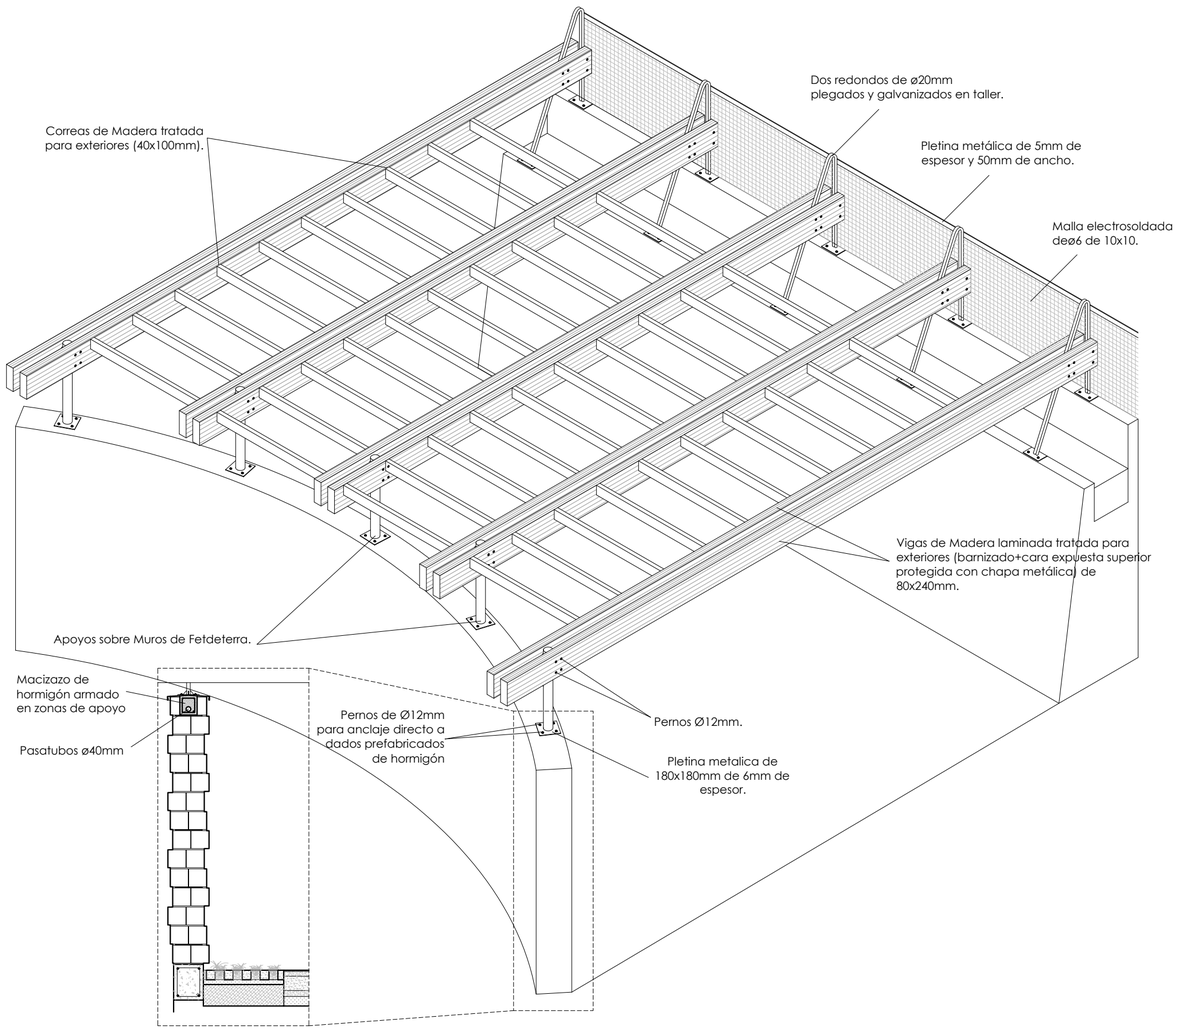

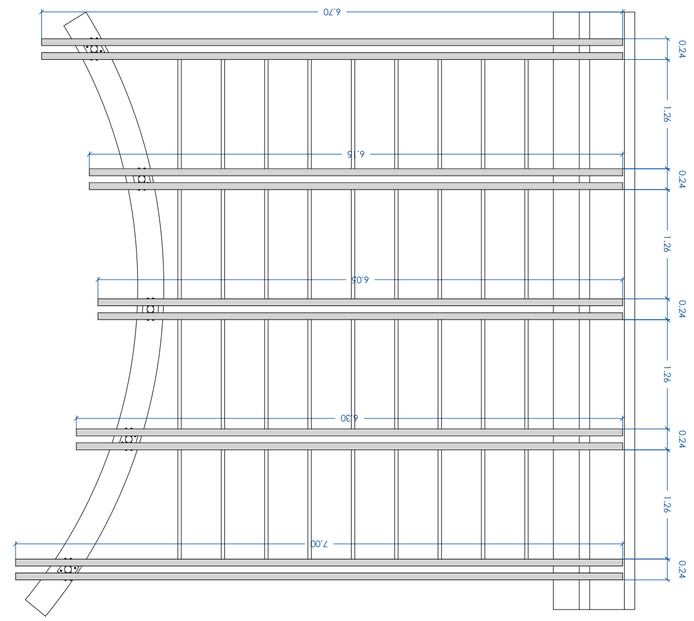

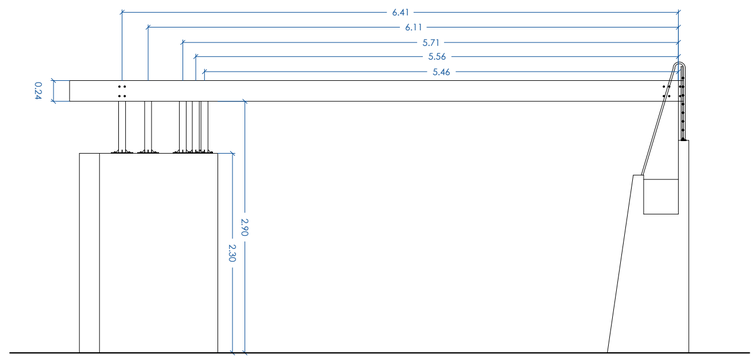

0 0,5 1 1,5 2 2,5 5 m

E: 1/50

PROYECTO DE EJECUCION PARQUE NEURODIVERGENTE FEBRERO 2026

Avenida EUROPA, 32 Promotor: AYUNTAMIENTO DE ALMUÑECAR

FRANCISCO JAVIER NAVARRO SUÁREZ JAVIER NAVARRO MATEOS
ARQUITECTOS
GRAN VIA 36, 1º Dcha 18010 GRANADA paconavarro@arquetipo.es
Tlf.652 45 55 80 www.arquetipo.es

ARQUETIPO
arquitectura y diseño


ALBAÑILERÍA


PÉRGOLA 3


07.20


SOPORTE	Ø / E (mm)	L (cm)
P1.1	80/5	28
P1.2	80/5	28
P2.1	80/5	72
P2.2	80/5	112
P3.1	80/5	329
P3.2	80/5	141
P4.1	80/5	338
P4.2	80/5	152
P5.1	80/5	376
P5.2	80/5	202
P6.1	80/5	346
P6.2	80/5	166


VIGA	H x B (mm)	L (cm)	Uds.
V1	200X80	465	1
V2	200X80	425	2
V3	200X80	330	2
V4	200X80	310	2
V5	200X80	335	2
V6	200X80	430	1

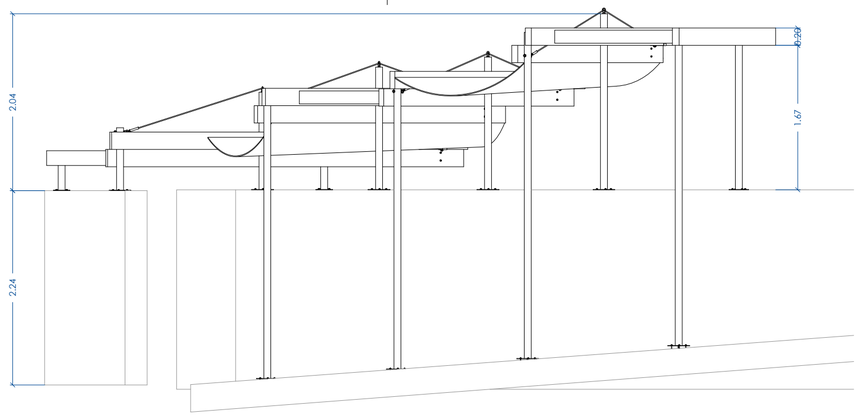


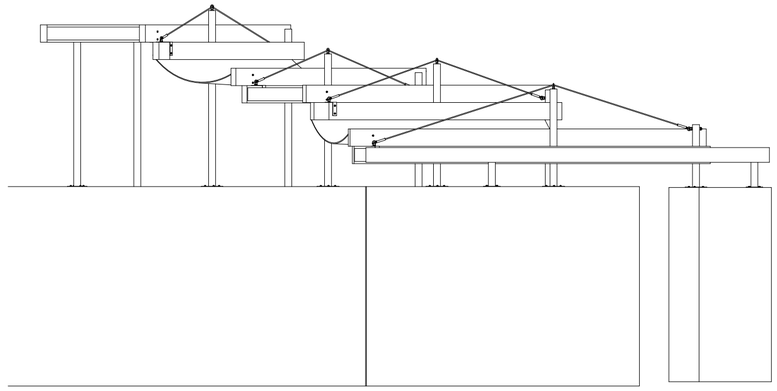


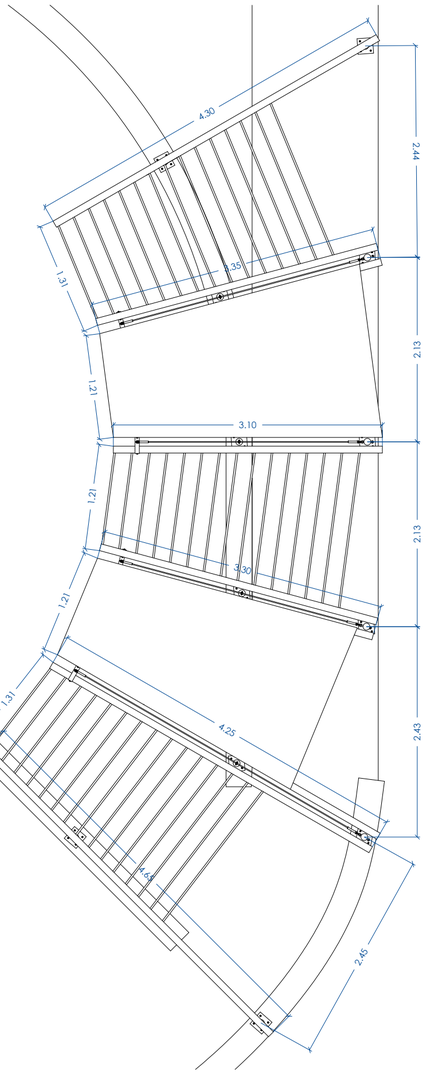

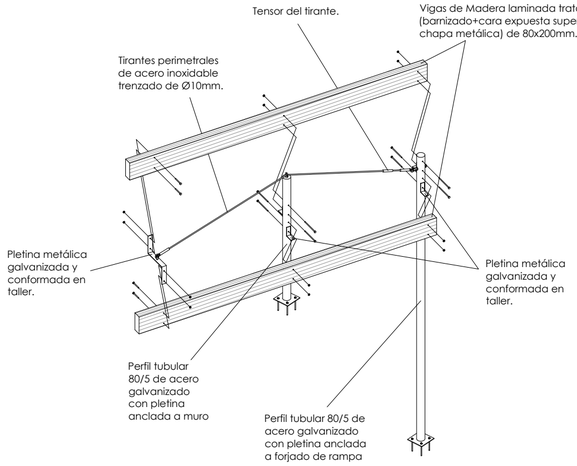

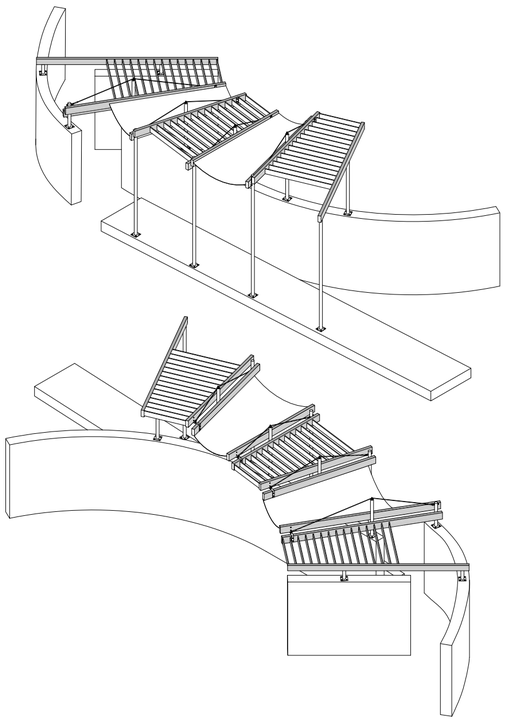

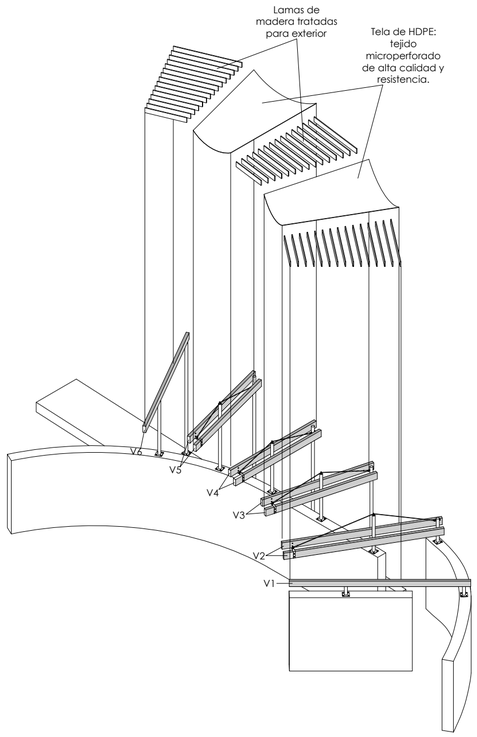

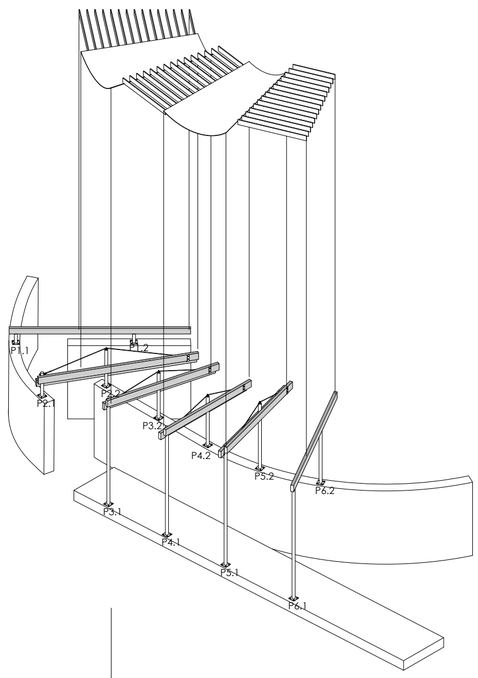

0 0,5 1 1,5 2 2,5 5 m — E: 1/50

PROYECTO DE EJECUCION PARQUE NEURODIVERGENTE — FEBRERO 2026

Avenida EUROPA, 32 — Promotor: AYUNTAMIENTO DE ALMUÑECAR

FRANCISCO JAVIER NAVARRO SUÁREZ JAVIER NAVARRO MATEOS
ARQUITECTOS
GRAN VIA 36, 1º Dcha 18010 GRANADA paconavarro@arquetipo.es
Tlf.652 45 55 80 www.arquetipo.es

ARQUETIPO
arquitectura y diseño

ALBAÑILERÍA
PÉRGOLA 4

07.21

Simbología	
	Tubería de agua fría
	Riego por goteo
	Tubería de riego
	Tubería de agua caliente
	Toma y llave de corte de acometida
	Preinstalación de contador
	Llave de abonado
	Termo eléctrico
	Bomba de circulación
	Llave de corte
	Llave de local húmedo
	Consumo con hidromezclador
	Consumo con hidromezclador (Ducha, Bañera)
	Consumo de agua fría

Instalación interior (Llave de abonado)

- ASEO ADAPTADO
- ASEO
- TERMO ELECTRICO
- POZO MECANICO
  - BOCA DE RIEGO
  - FUENTE POTABLE
- BOCA DE RIEGO
  - FUENTE POTABLE
  - FUENTE ORNAMENTAL
  - BOCA DE RIEGO
- RIEGO POR GOTEO 1
- RIEGO POR GOTEO 2
- RIEGO POR GOTEO 3
- RIEGO POR GOTEO 4
- RIEGO POR GOTEO 5
- RIEGO POR GOTEO 6

FUENTE POTABLE


FUENTE ORNAMENTAL

FUENTE POTABLE


POZO MECANICO

Llave de corte y programador de riego para cada línea.

FUENTE POTABLE

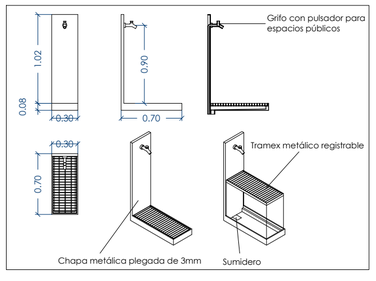

FUENTE ORNAMENTAL

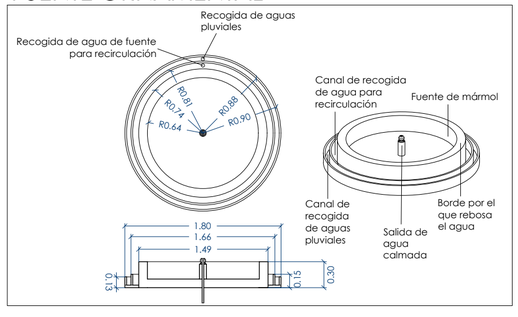

Materiales utilizados para las tuberías	
Acometida general (1)	Tubo de polietileno PE 100, PN=10 atm, según UNE-EN 12201-2
Alimentación	Tubo de polietileno PE 100, PN=10 atm, según UNE-EN 12201-2
Instalación interior	Tubo de polietileno reticulado (PE-X), serie 5, PN=6 atm, según UNE-EN ISO 15875-2
Aislamiento térmico (A.C.S.)	Coquilla de espuma elastomérica

0 1 2 3 4 5 E: 1/100 10 m


PROYECTO DE EJECUCION PARQUE NEURODIVERGENTE — FEBRERO 2026

Avenida EUROPA, 32 — Promotor: AYUNTAMIENTO DE ALMUÑECAR

FRANCISCO JAVIER NAVARRO SUÁREZ JAVIER NAVARRO MATEOS
ARQUITECTOS
GRAN VIA 36, 1º Dcha 18010 GRANADA paconavarro@arquetipo.es
Tlf.652 45 55 80 www.arquetipo.es
ARQUETIPO arquitectura y diseño

ABASTECIMIENTO
PLANTA

08.1

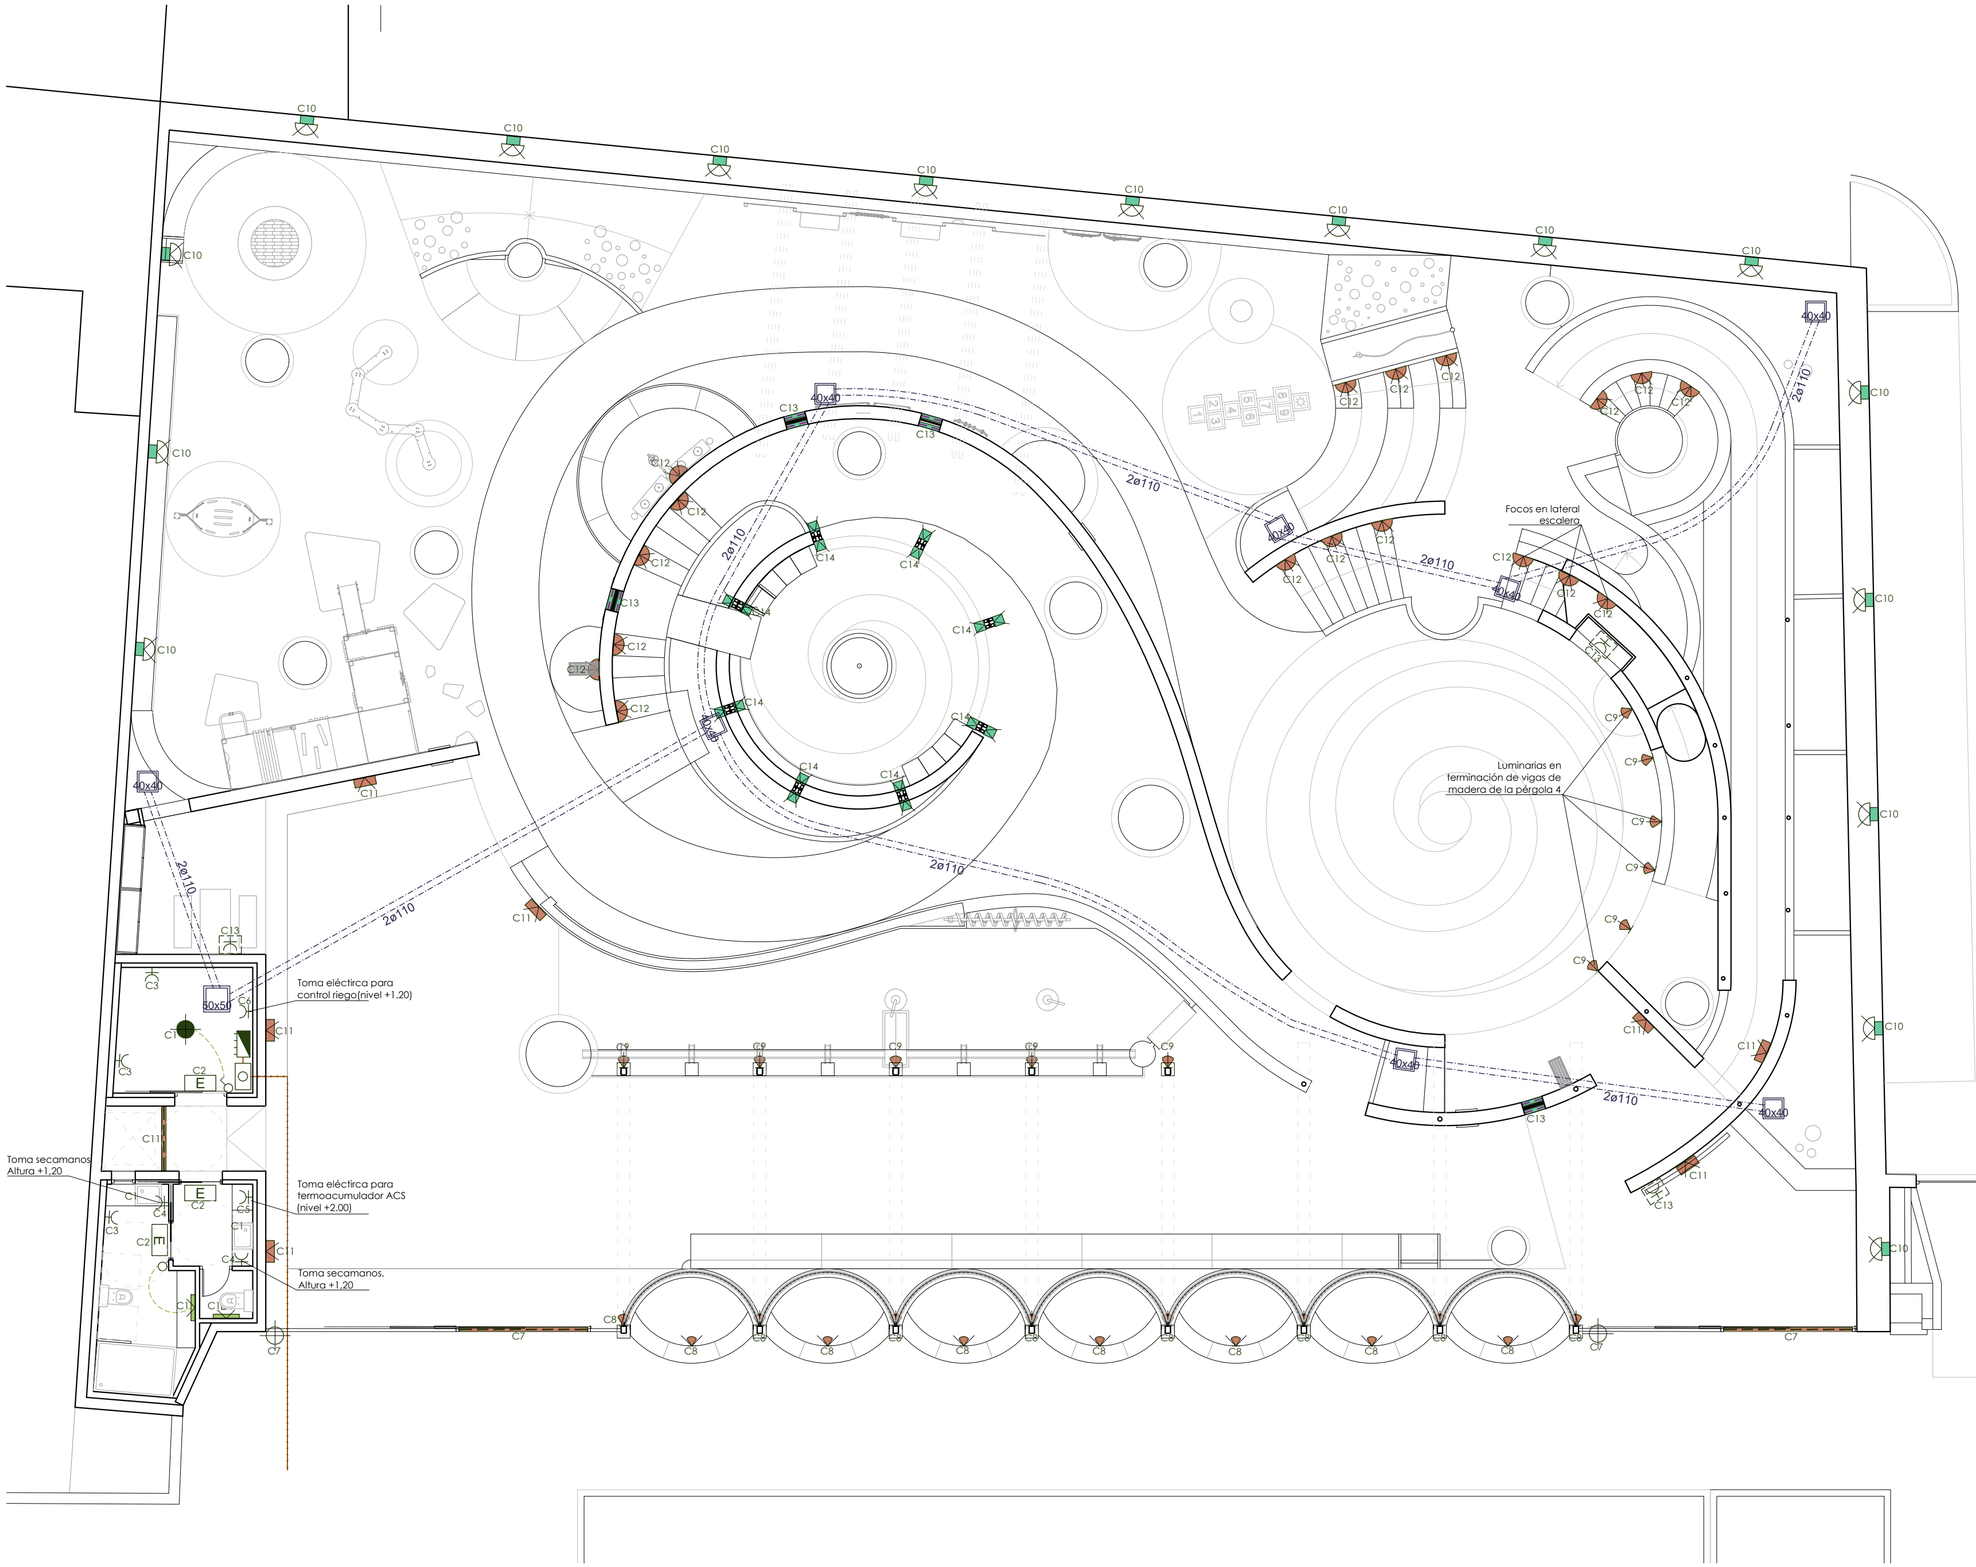

ELECTRICIDAD

Acometida y derivaciones

- CGP (Caja general de protección y medida)
- Cuadro eléctrico principal
- Línea general de alimentación (discurrirá enterrada)

Tomas de corriente

- (x2) Número de tomas de corriente
- Toma de corriente 16A (altura 40 cm.)
- Toma de corriente 16A (altura 40 cm. con protección estanca)

Luminarias interior

- Aplique mural horizontal de 600 mm. de longitud. Altura 2,20 m. Con recubrimiento opal. LED 1000 lm.
- Luminaria para techo, adosada.LED 1000 lm.
- E — Luz de emergencia en pared. Altura 2,20 m. LED 320 lm.

Luminarias exterior

- Aplique mural y para techos Reflector Antracita ETDD 27W rotación simétrica ancha (RB) IP65 IK07 3 SDCM
- Luminaria lineal empotrable en suelo. 50 mm. de ancho. LED 1000 lm/m
- Foco proyector ET 16W rotación simétrica ancha (RB) IP65 IK06 4 SDCM
- Foco proyector ET 6W rotación simétrica ancha (RB) IP65 IK06 4 SDCM
- Aplique mural para empotrar 3,70W 90 asimétrico medio ancho (AM) IP65 IK08 3 SDCM
- Aplique 50 cm. para techos 18W rotación simétrica ancho medio IP65 IK05 5 SDCM
- Aplique 30 cm. mural 18W rotación simétrica ancho medio IP65 IK05 5 SDCM
- Proyector con reflector 120W rotación simétrica ancha (RB) IP65 IK08 5 SDCM
- Toma eléctrica para retroiluminación puerta.
- DP — Luminaria con detector de presencia
- Enlace entre interruptor y punto de luz.
- Interruptor simple 10A/1P (altura 120 cm.)

Conducciones

- 50x50 — Arqueta de hormigón prefabricado, de dimensiones en planta indicadas y 60 cm. de profundidad, registrable
- 2ø110 — 2 Tubos de polietileno de doble pared (interior lisa y exterior corrugada) para canalización enterrada, en vacío, de diámetro indicado.

* La toma de tierra de la instalación se ejecutará en una arqueta enterrada en el almacén, con picas de cobre

0 1 2 3 4 5 10 m — E: 1/100

PROYECTO DE EJECUCION PARQUE NEURODIVERGENTE — FEBRERO 2026


Avenida EUROPA, 32 — Promotor: AYUNTAMIENTO DE ALMUÑECAR

FRANCISCO JAVIER NAVARRO SUÁREZ JAVIER NAVARRO MATEOS
ARQUITECTOS
GRAN VIA 36, 1º Dcha 18010 GRANADA paconavarro@arquetipo.es
Tlf.652 45 55 80 www.arquetipo.es

ARQUETIPO
arquitectura y diseño

ELECTRICIDAD
PLANTA

09.1

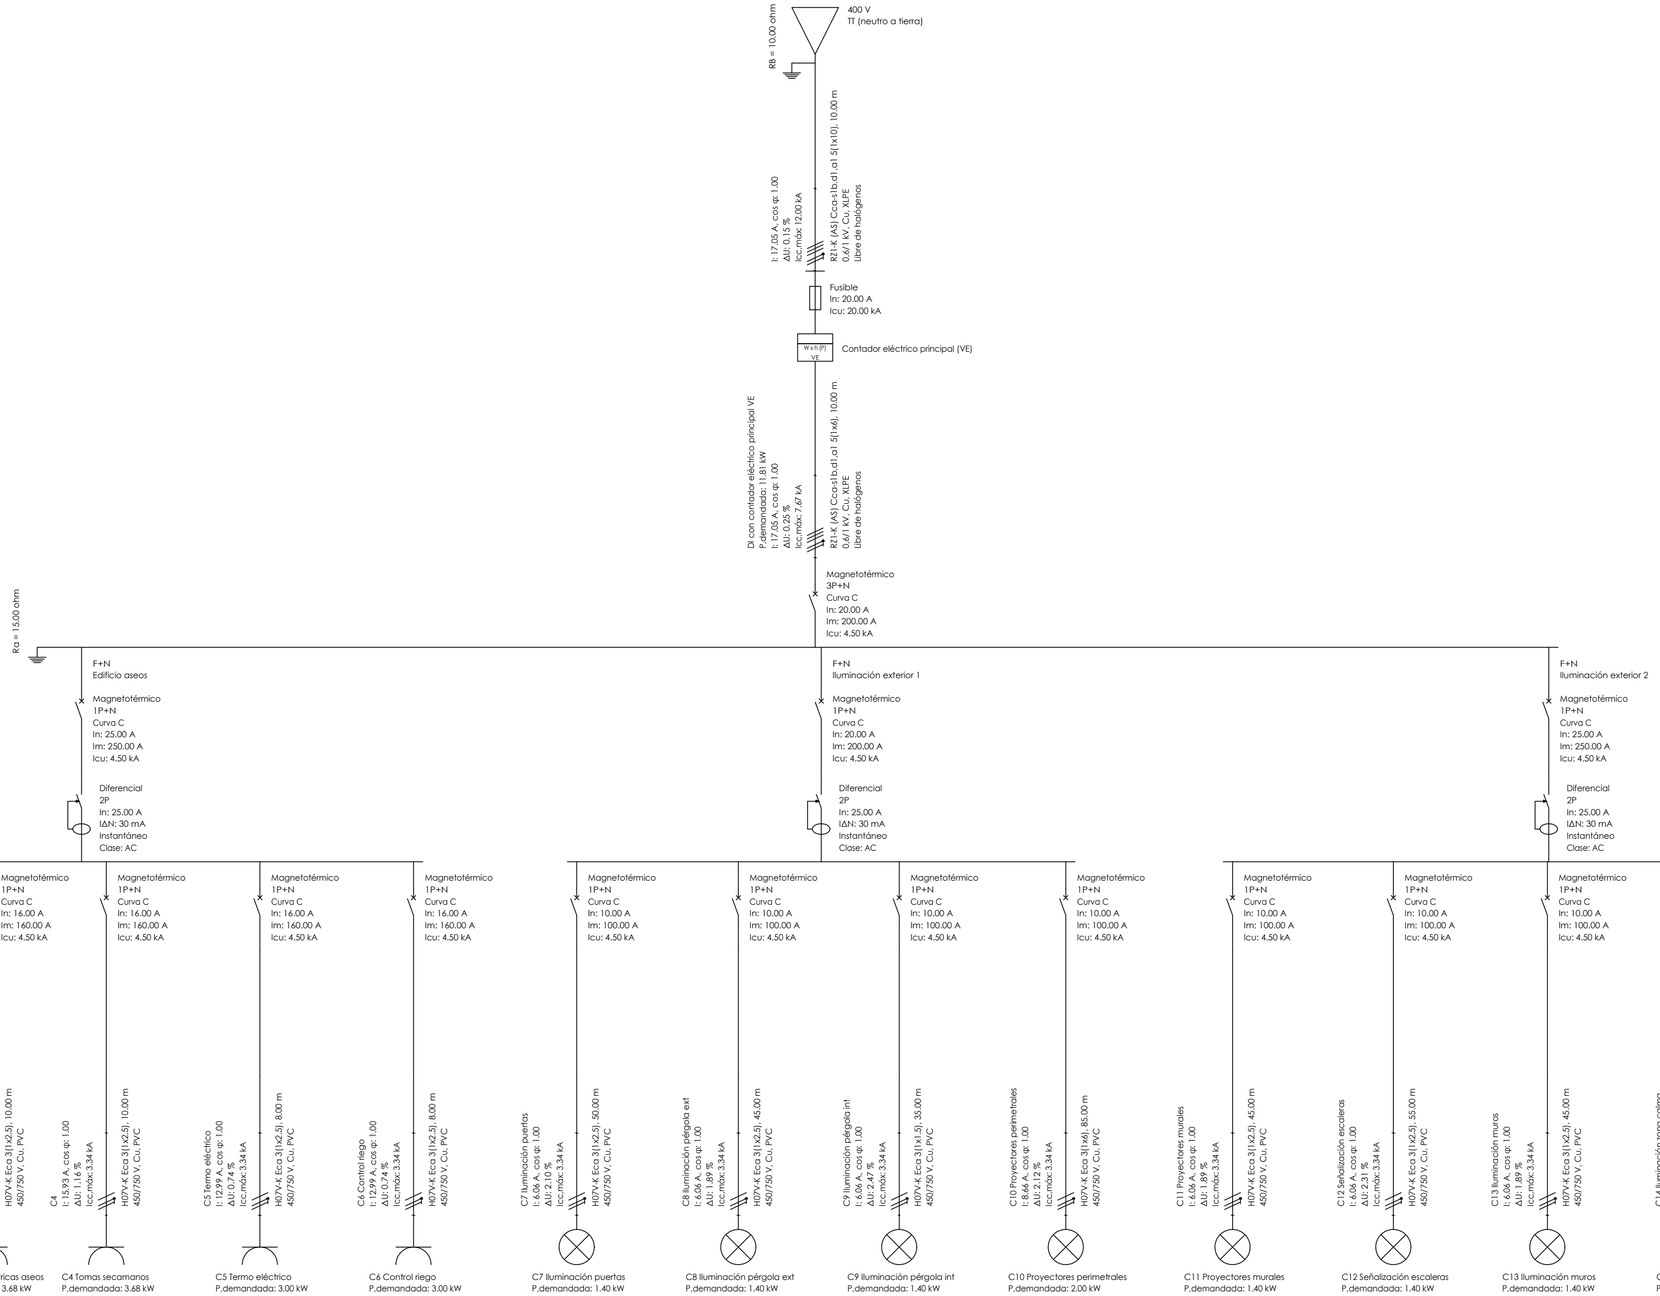

PROYECTO DE EJECUCION PARQUE NEURODIVERGENTE — FEBRERO 2026

Avenida EUROPA, 32 — Promotor: AYUNTAMIENTO DE ALMUÑECAR


ARQUETIPO
arquitectura y diseño

FRANCISCO JAVIER NAVARRO SUÁREZ JAVIER NAVARRO MATEOS
ARQUITECTOS
GRAN VIA 36, 1º Dcha 18010 GRANADA paconavarro@arquetipo.es
Tlf.652 45 55 80 www.arquetipo.es

ELECTRICIDAD

ESQUEMA UNIFILAR

09.2

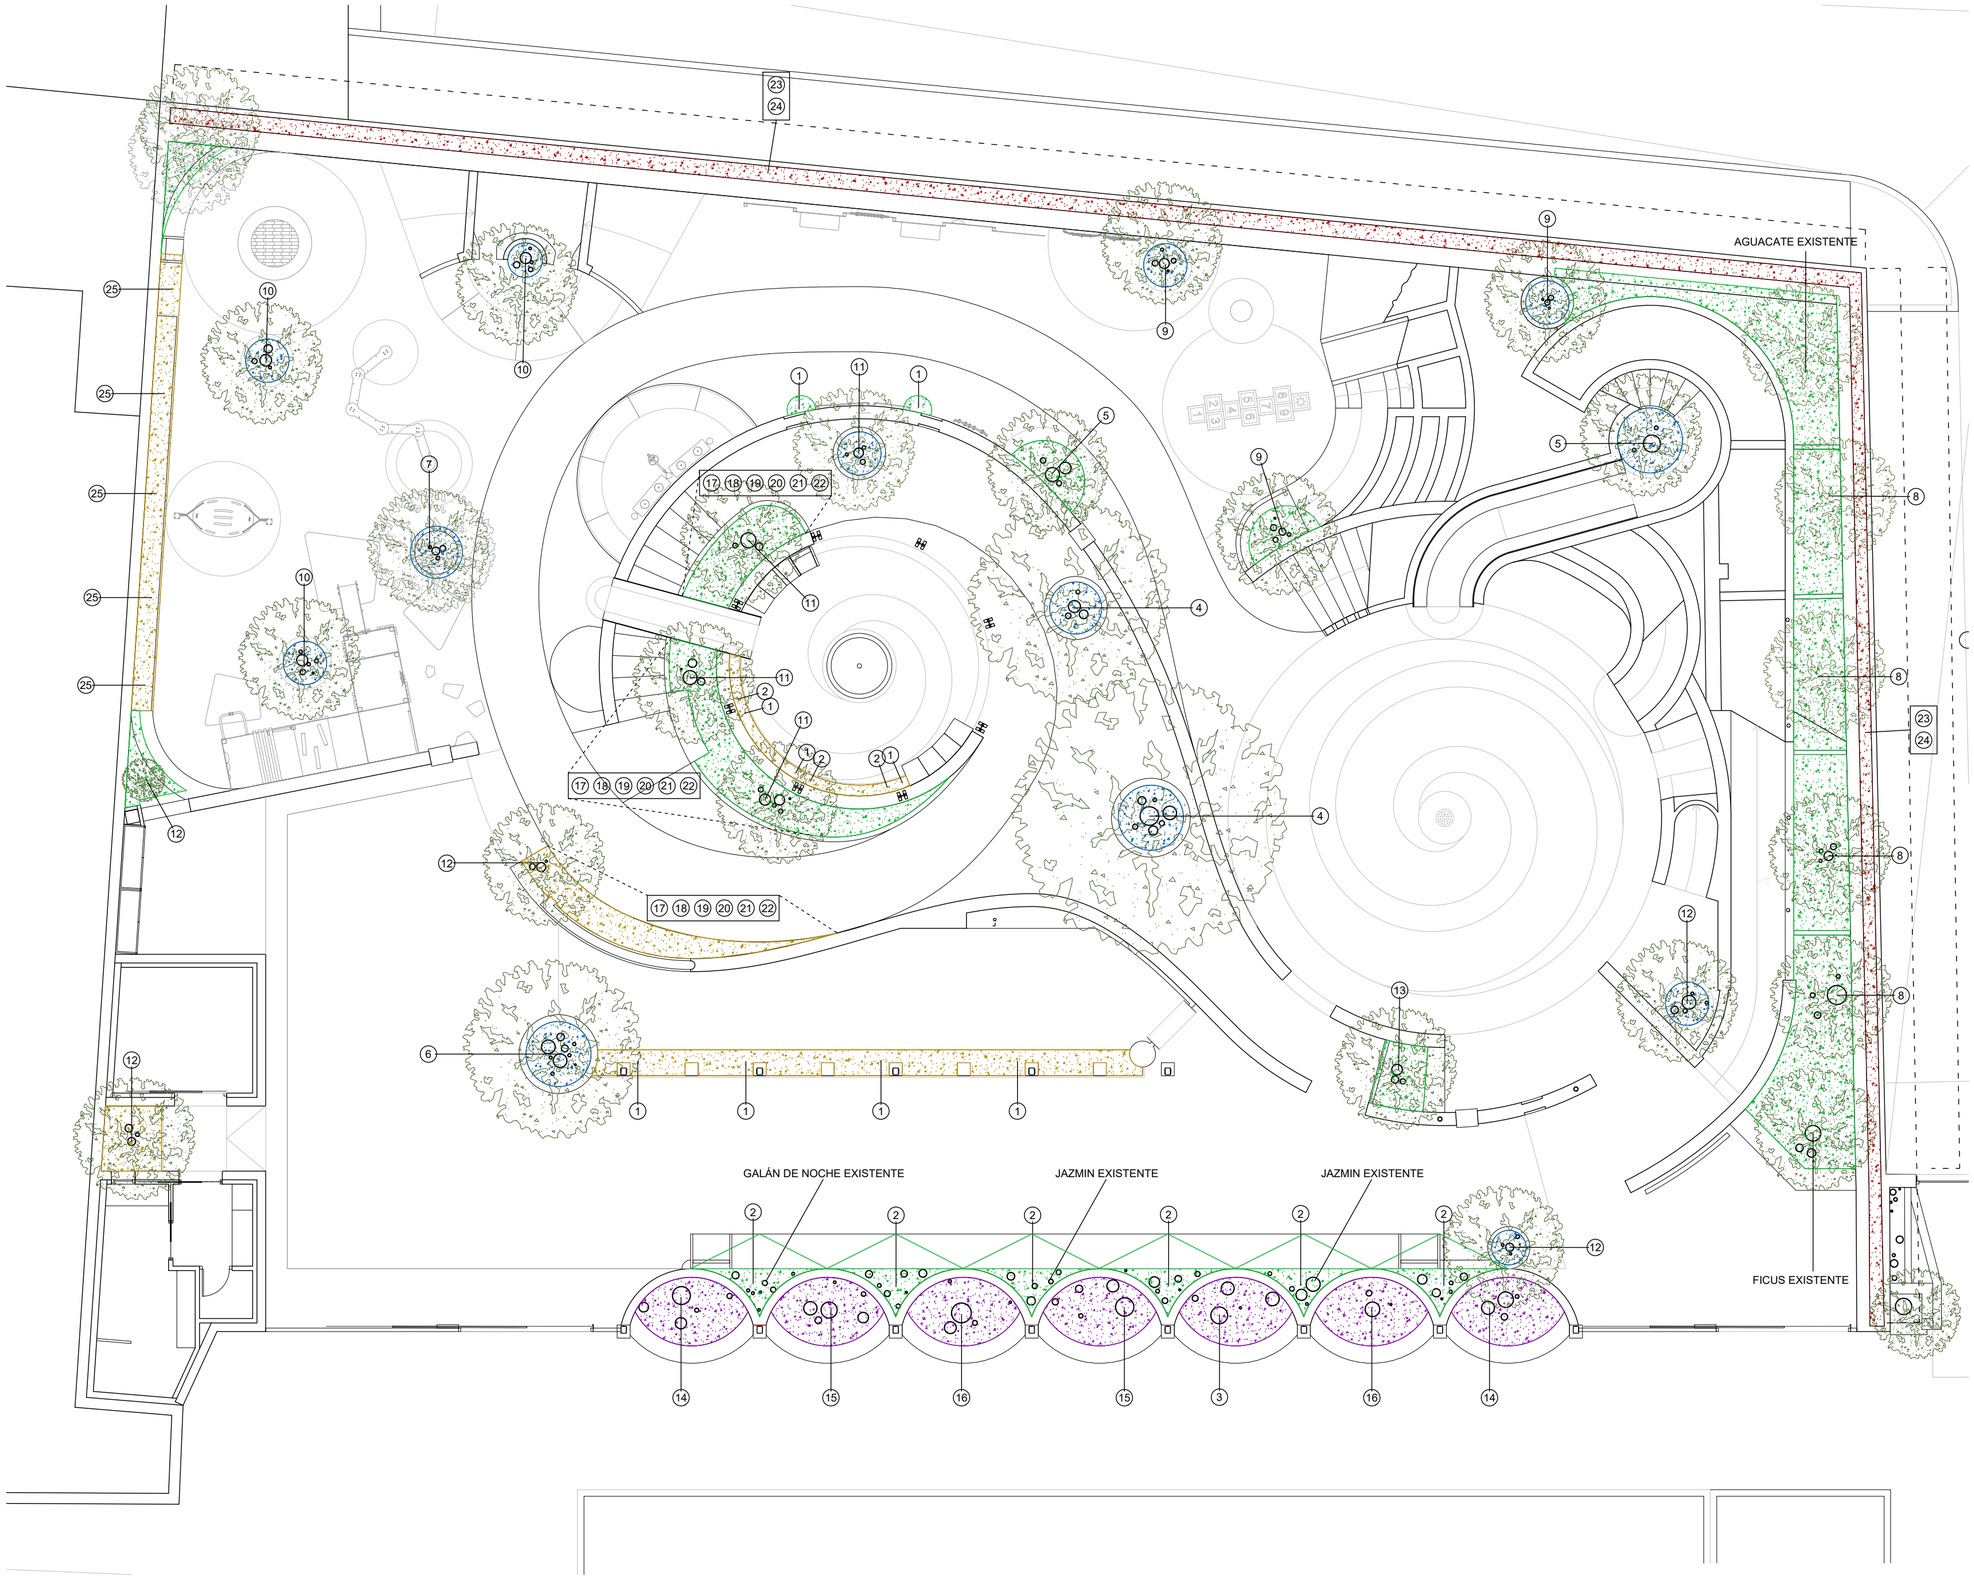

TREPADORAS

1. Wisteria Sinensis (Sims) Sweet (Glicinia)
2. Rosa Banksiae R.Br. (Rosal de pitiminí)
3. Vitis Vinifera L. (Parra)

ARBOLADO DE PORTE ALTO

4. Morus Alba L. var. fruitless (Morera)
5. Celtis Australis L. (Almez)
6. Olea Europea L. var. Sylvestris (Mill.) Lehr
7. Cercis Siliquastrum L. (Árbol del Amor)

ARBOLADO DE PORTE MEDIO

8. Vitex Agnus Castus L. (Sauzgatillo)
9. Prunus Cerassus L. (Guindo)
10. Prunus Cerasifera Ehrh. (Ciruelo Rojo)
11. Prunus Serrulatra Lindl. (Cerezo Japonés)
12. Myrtus Baetica L. Casares & Tito (Arrayán Morisco)
13. Citrus x Paradisi Macfad (Pomelo)

AJARDINAMIENTO DE LOS PARTERRES DE LA ENTRADA

14. Heliotropum Arborescens L. (Heliotropo)
15. Jasminum Fruticans L. (Jazmín Silvestre)
16. Jasminum Officinale L. (Jazmín Común)

AJARDINAMIENTO DE LOS PARTERRES DE AROMÁTICAS

17. Alyssum Maritimum L. / Lobularia maritima L. Desv.
18. Calendula Officinalis L.
19. Lamium Maculatum L.
20. Ajuga Reptans L.
21. Salvia Nemorosa L. (blancas, rosas y azules)
22. Saponaria Ocymoides L. (Saponaria)

PLANTAS PARA LA ZONA DE MURO

23. Cerastium Tomentosum L.
24. Parthenocissus Quinquefolia L. (Planch)

ESPECIE PARA FORMAR PARED

25. Phyllostachis Aureosulcata McClure

Jardineras conformadas con bloque de hormigón
Jardineras de fachada
Jardineras en suelo
Jardineras conformadas con pozos prefabricados de hormigón
Jardinera lineal sobre tapia medianera

0 1 2 3 4 5 10 m
E: 1/100

PROYECTO DE EJECUCION PARQUE NEUROVIDERGENTE
Avenida EUROPA, 32
FEBRERO 2026
Promotor: AYUNTAMIENTO DE ALMUÑECAR

ARQUETIPO
arquitectura y diseño
FRANCISCO JAVIER NAVARRO SUÁREZ JAVIER NAVARRO MATEOS
ARQUITECTOS
GRAN VIA 36, 1º Dcha 18010 GRANADA paconavarro@arquetipo.es
Tlf.652 45 55 80 www.arquetipo.es

JARDINERÍA
PLANTA

10.1

Nido de Murciélagos
Plano inclinado con piezas de escalada 1
Plano inclinado con piezas de escalada 2
Panel Lúdico Ruedas
Panel Lúdico Guitarra
Muelle del Hombre de Paja
Plano inclinado con piezas de escalada 3
Plano Inclinado con cuerda para escalar
Nido de Murciélagos
Castillo JGP20-24 (2)
Trampolin redondo
Panel Lúdico Braile
Panel Lúdico Leguaje de Signos
Panel Lúdico Engranajes
Circuito de equilibrio
Conjunto para arenero
Hombre de Hojalata desmontado
Cesta Inclusiva azul
Nido de Murciélagos
Tobogán 2
Tobogán 1
Nido de Vencejo común
Panel explicativo del parque
Espiral de agua
Juegos de agua
Plataforma con bomba de agua
Nido de Vencejo común
Panel explicativo del parque
Asiento adaptado con respaldo y reposabrazos
Panel de horarios, actividades...

Zona de seguridad de juegos infantiles

PF Puff para exterior de polietileno en colores ø83,5 cm. h=25,5 cm.

PP Papelera de chapa de acero de 45x30x50 cm.

1 Especie vegetal 16x11 cm.	2 Baños 15x15 cm.	3 Bookcrossing 50x5 cm.	4 Fuente Potable 20x20 cm.	5 Basura 20x20 cm.	6 Panel explicativo del parque 200x150 cm.	7 Panel de horarios y actividades 200x150 cm.	8 Panel explitativo de la zona 12x140 cm. (vertical)


LEYENDA DE SEÑALÉTICA

Camino principal. Bandas podotáctiles de chapa de acero fijadas al suelo con adhesivo

Camino principal con notas musicales siguiendo la melodía de la banda sonora del Mago de Oz pintadas con pintura epoxi para suelos sobre bandas podotáctiles a modo de pentagrama


Camino principal. Señales podotáctiles puntuales de chapa de acero fijadas al suelo


ALZADO

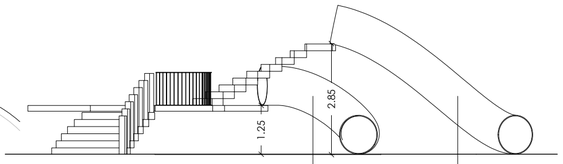

Tobogán 2 Tobogán 1

PLANTA

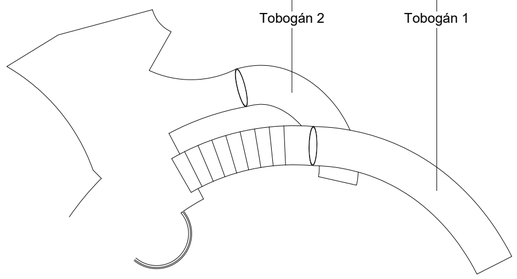


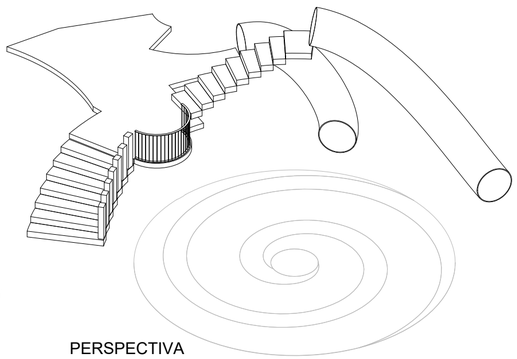


PERSPECTIVA

Toboganes curvos de polipropileno en color

AS Asiento adaptado con respaldo y reposabrazos

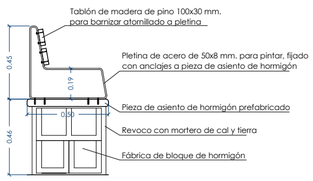

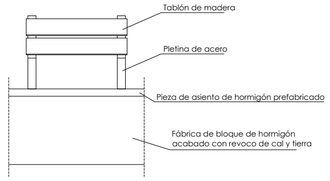

0 1 2 3 4 5 10 m
E: 1/100

PROYECTO DE EJECUCION PARQUE NEURODIVERGENTE FEBRERO 2026
Avenida EUROPA, 32 Promotor: AYUNTAMIENTO DE ALMUÑECAR

FRANCISCO JAVIER NAVARRO SUÁREZ JAVIER NAVARRO MATEOS
ARQUITECTOS
GRAN VIA 36, 1º Dcha 18010 GRANADA paconavarro@arquetipo.es
Tlf.652 45 55 80 www.arquetipo.es
ARQUETIPO arquitectura y diseño

MOBILIARIO, JUEGOS Y SEÑALIZACIÓN
PLANTA

11.1