




SUSTITUCION DE CESPED ARTIFICIAL DEL ESTADIO DE FUTBOL RIO VERDE

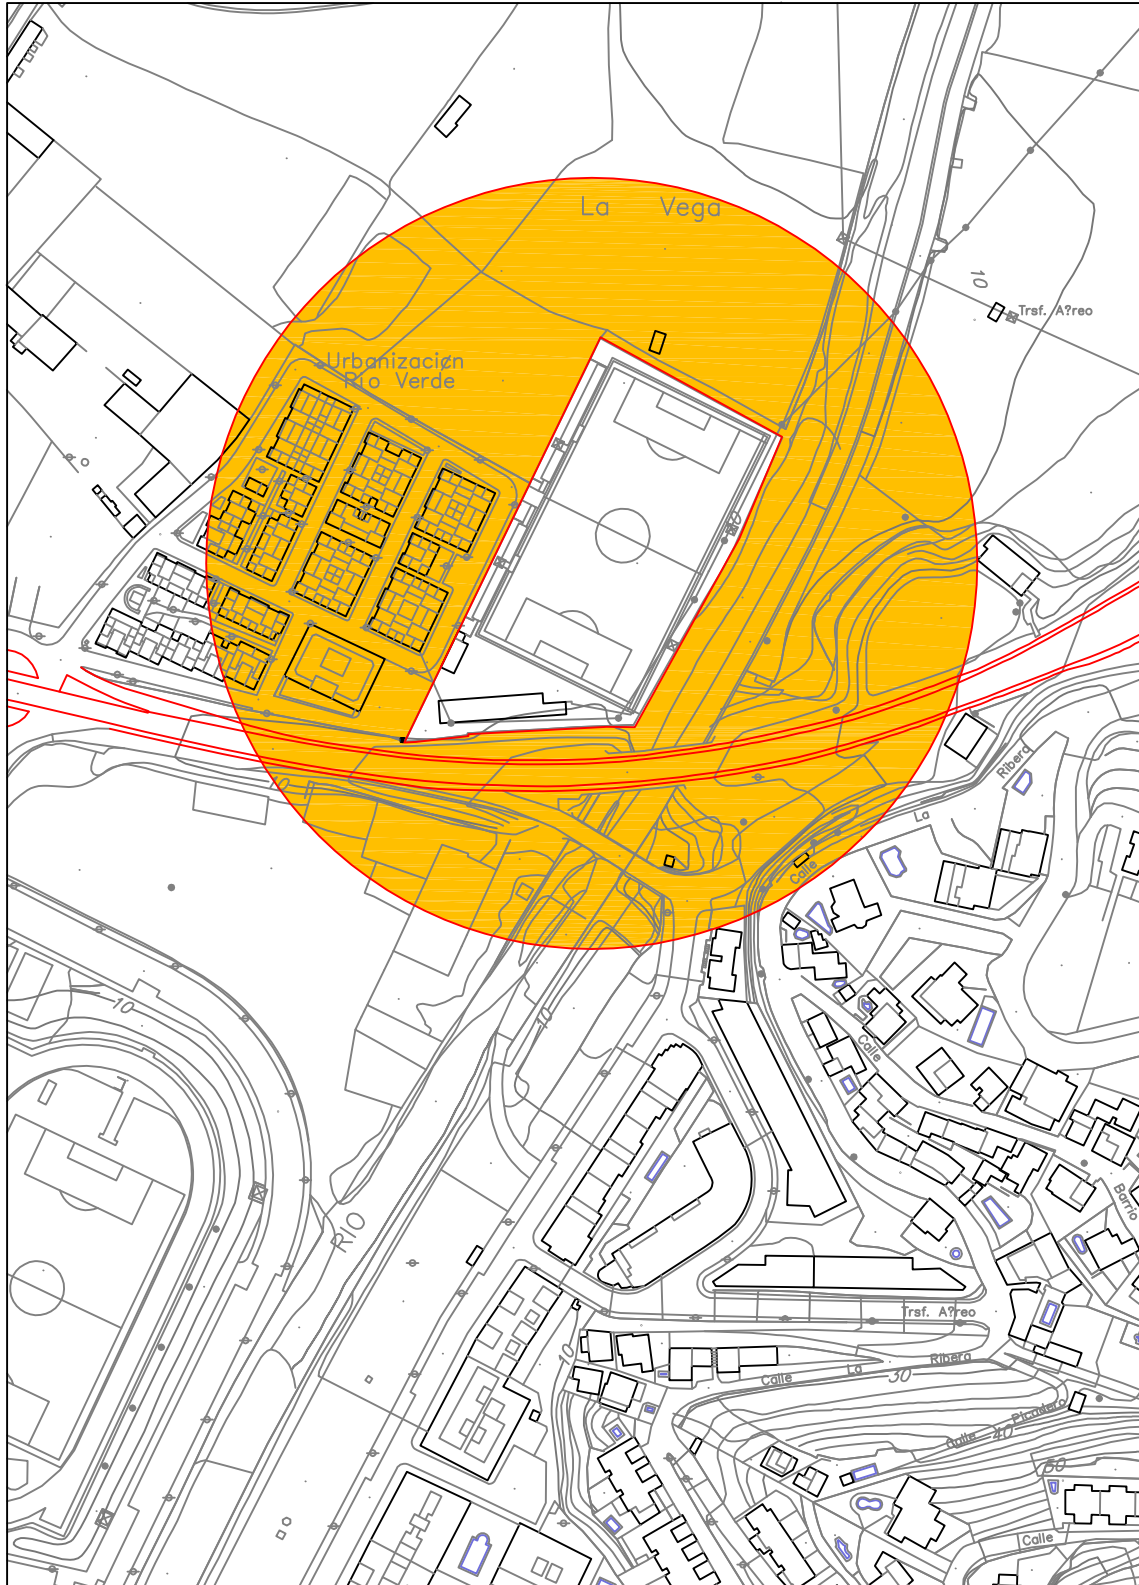



SITUACION

ESCALA 1/2.500

P-1


SERVICIO DE INGENIERIA E INFRAESTRUCTURAS

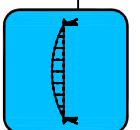

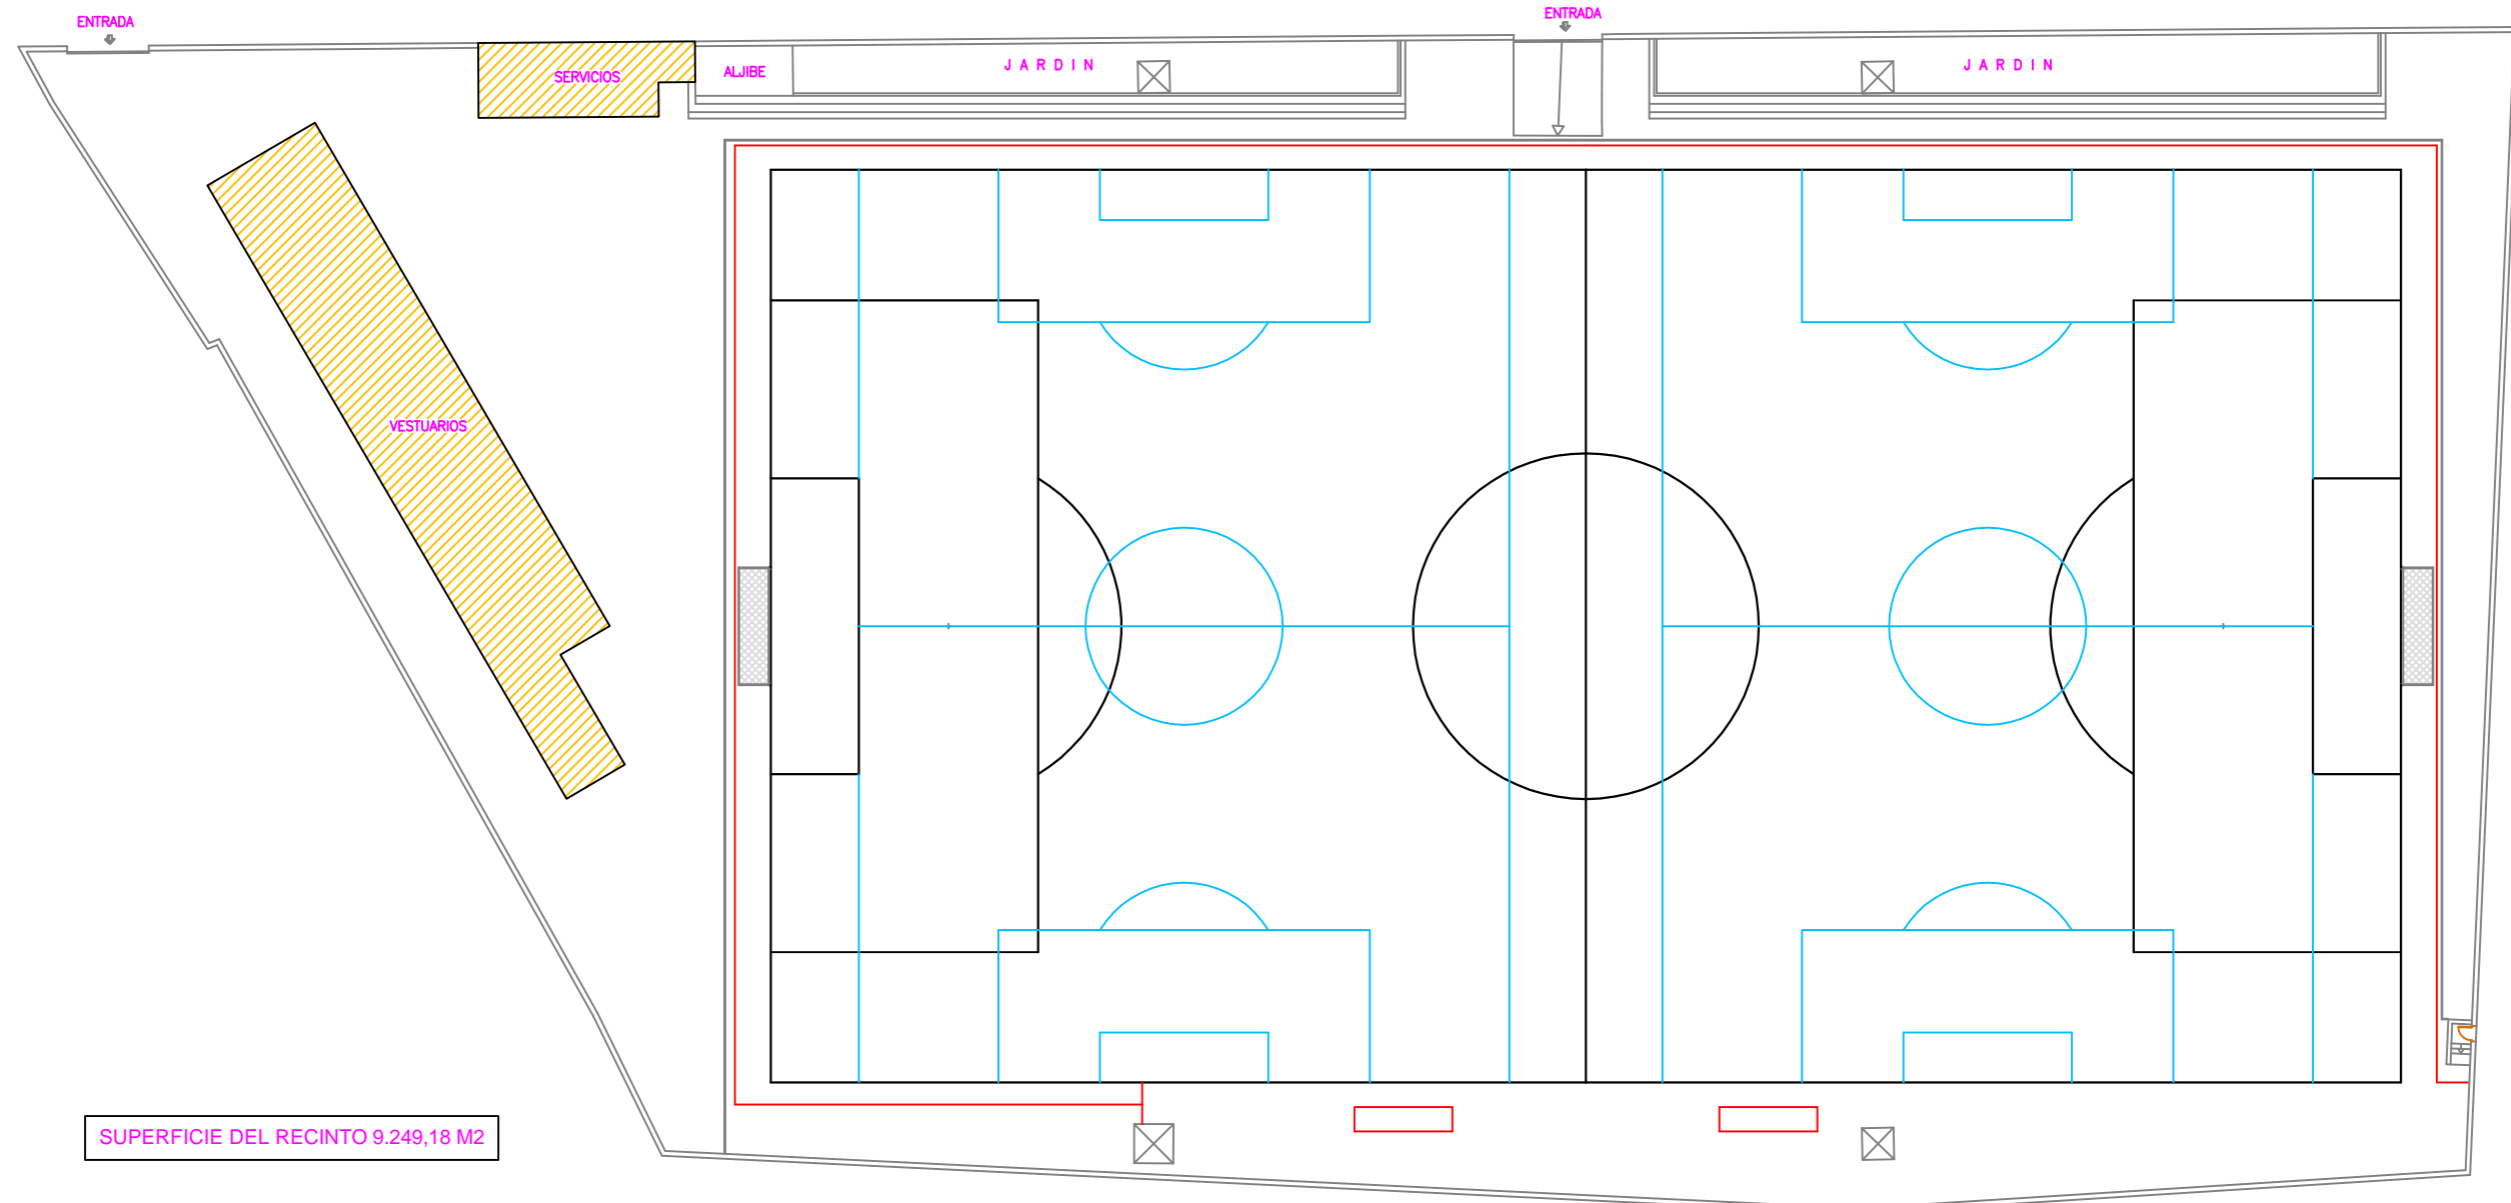

SUPERFICIE DEL RECINTO 9.249,18 M2



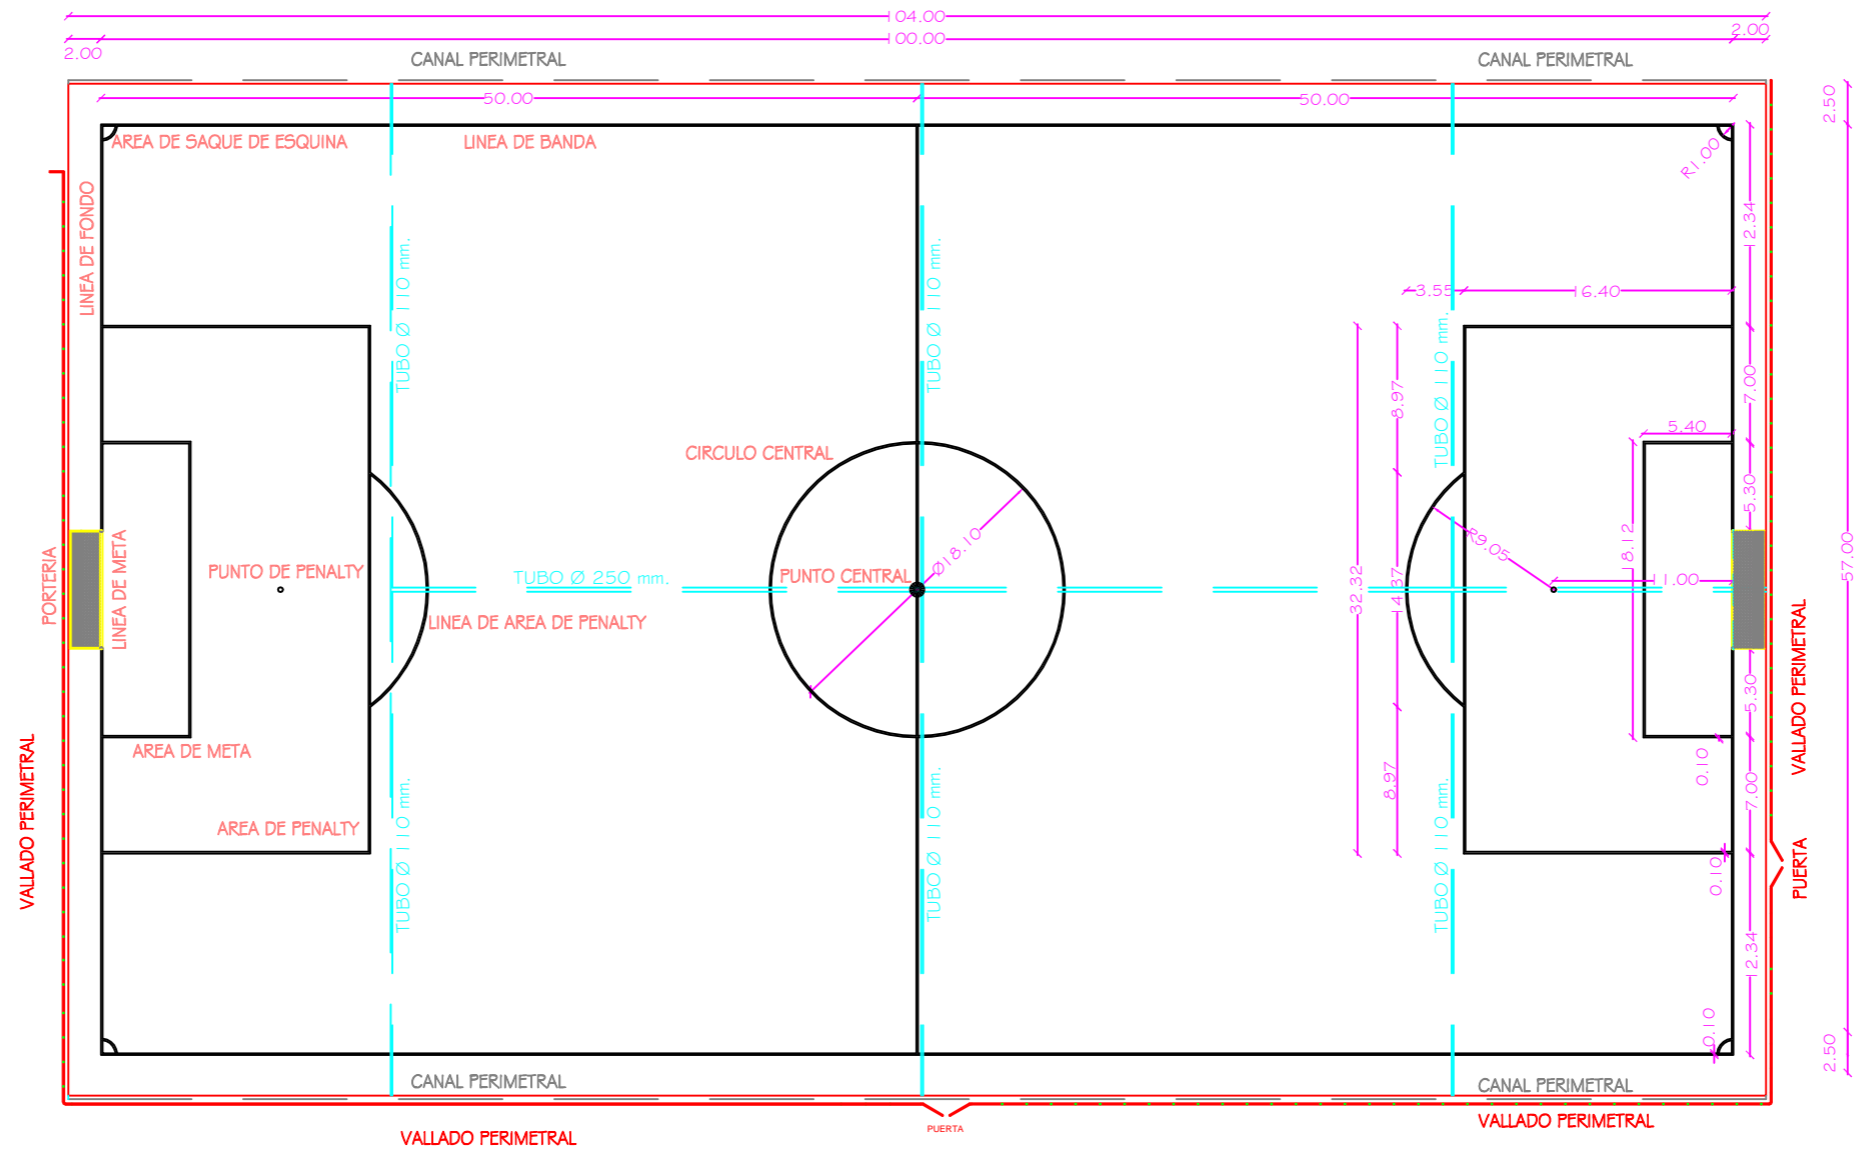

SUPERFICIE AREA DE JUEGO 5.700 M2

SUPERFICIE CESPED ARTIFICIAL 6.448 M2

