



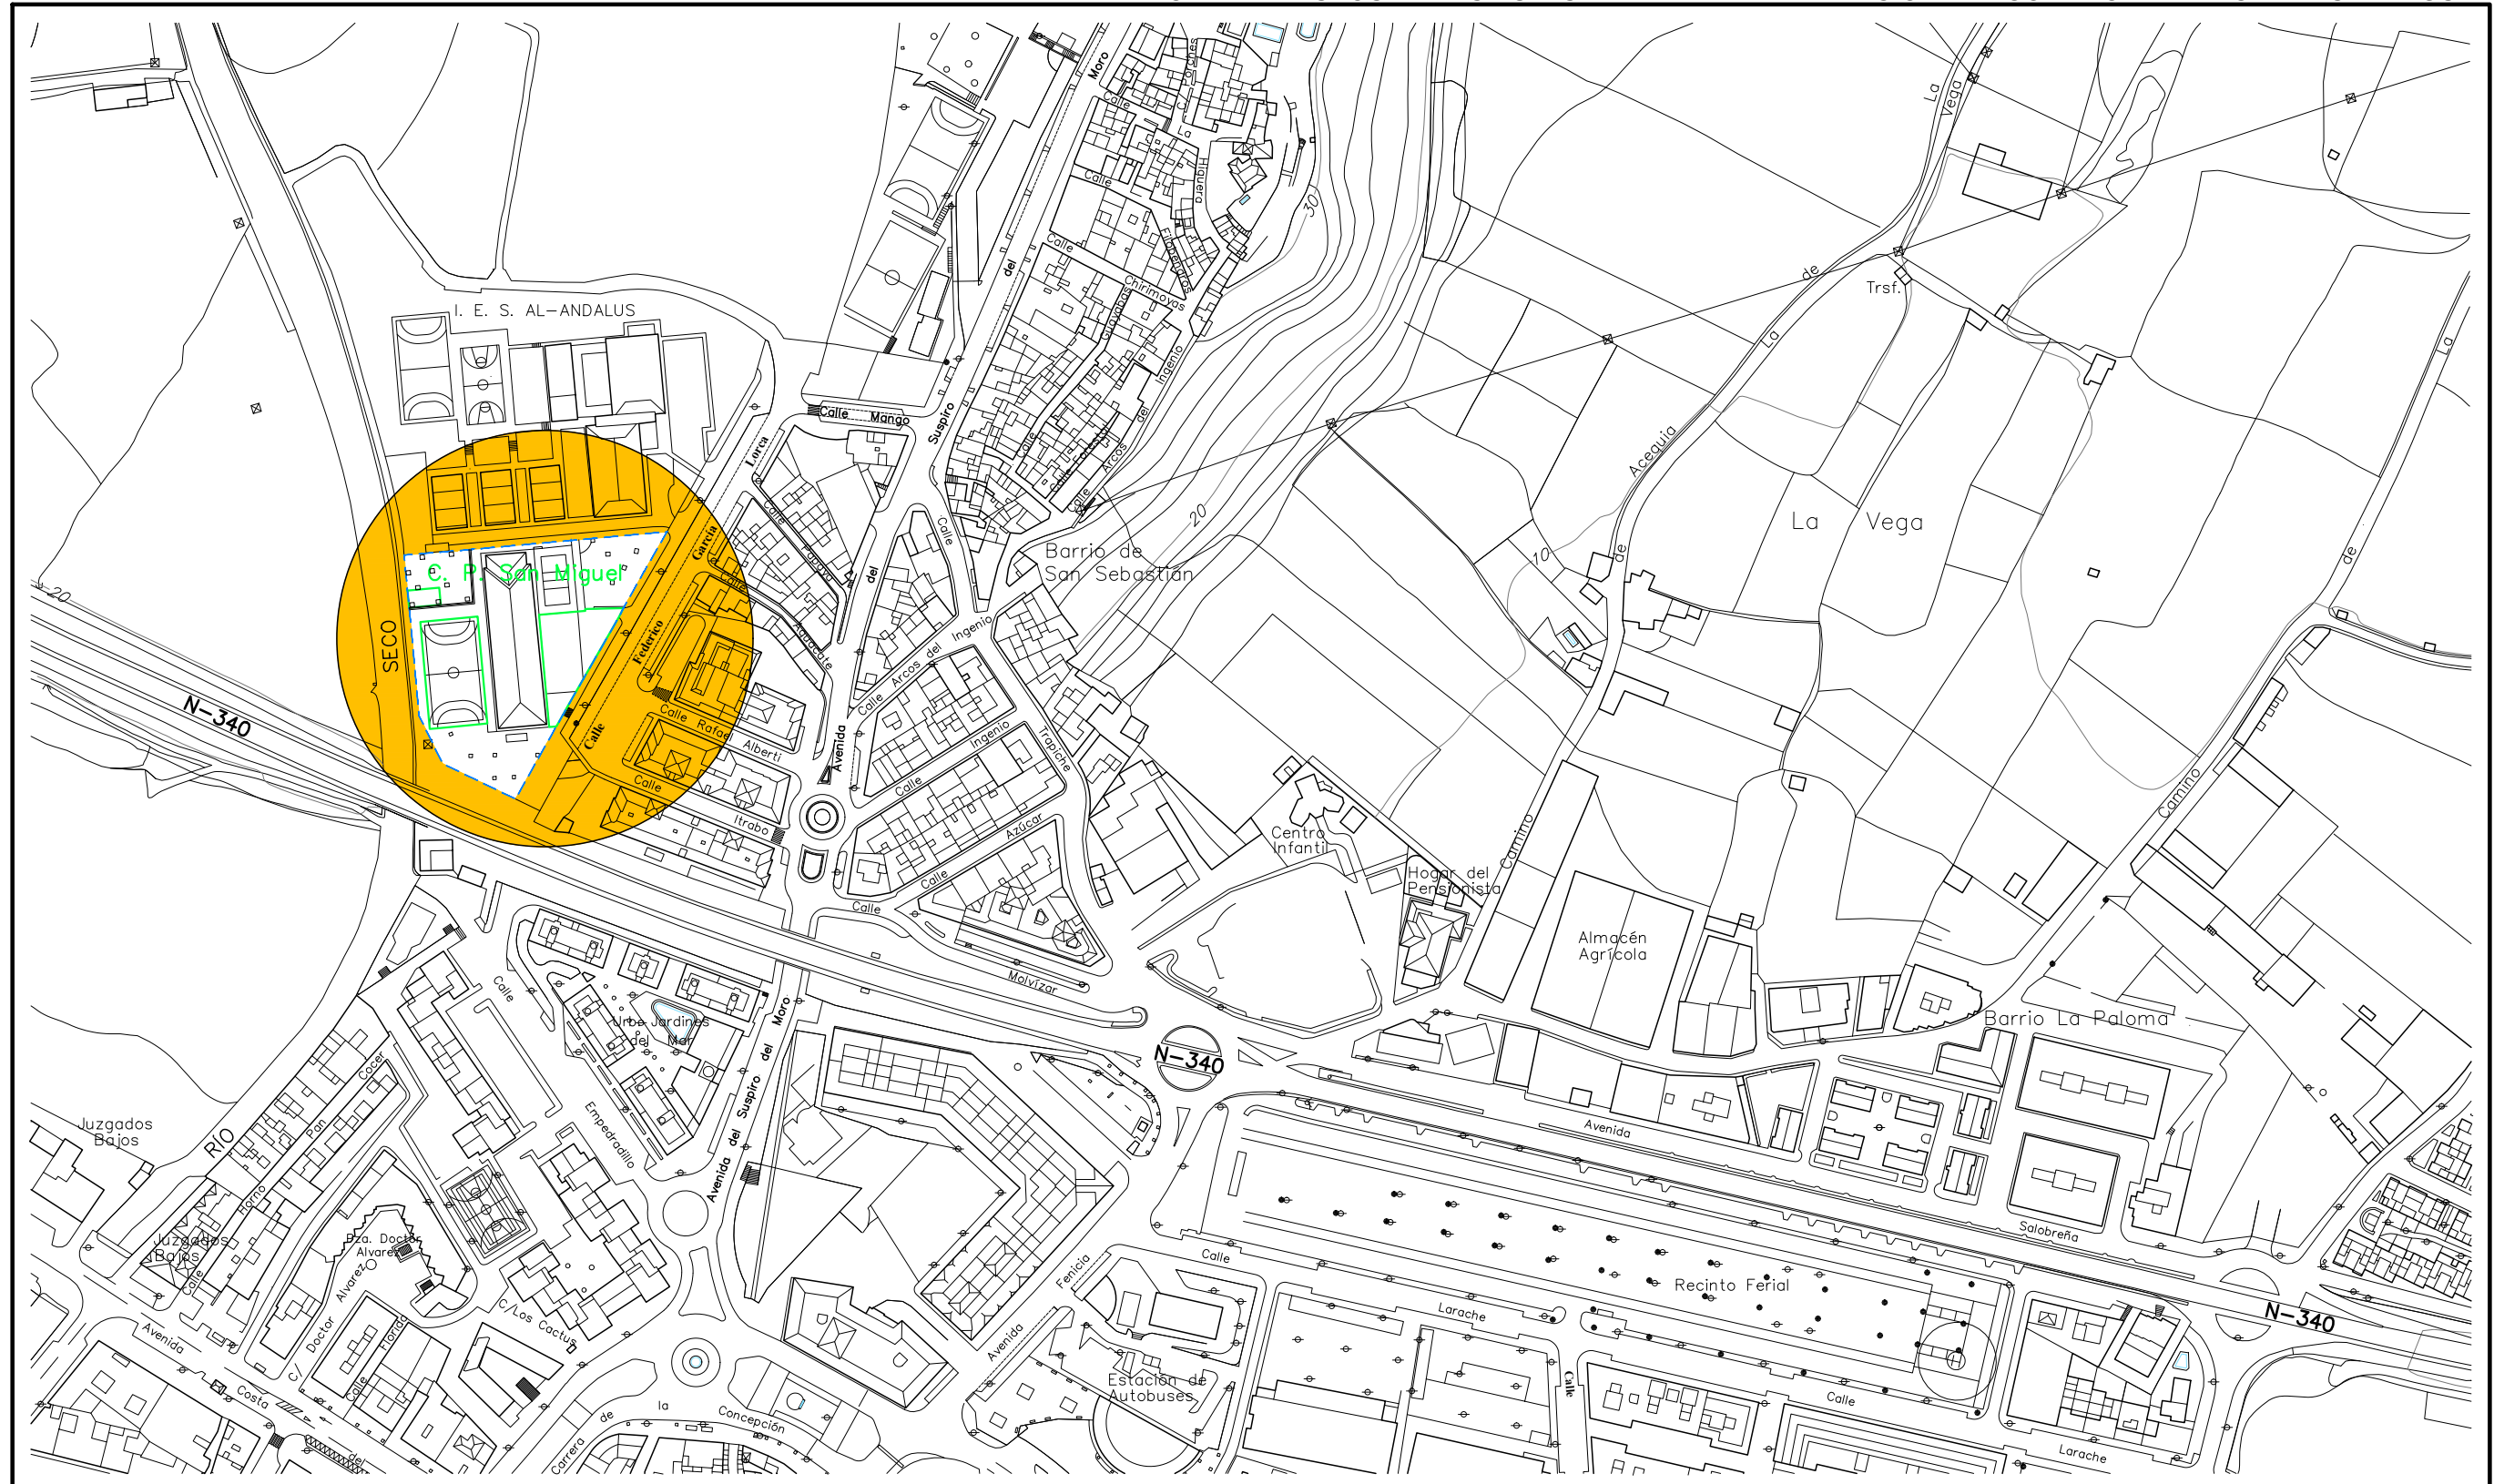

REFORMA DE ASEOS EN LAS AULAS DE INFANTIL Y AMPLIACIÓN DEL COMEDOR EN EL C.E.I.P. SAN MIGUEL

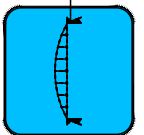

SERVICIO DE INGENIERÍA E INFRAESTRUCTURAS



EMPLAZAMIENTO

ESCALA 1/2.500

P-02

INGENIERO MUNICIPAL: JUÁN JOSÉ FERNÁNDEZ PEÑA