

C.P.
Santa Cruz

EMPLAZAMIENTO

ESCALA 1/1.000

P-2






AYUNTAMIENTO DE ALMUÑÉCAR

almuñécar

Octubre 2022

ACTUACIÓN EN PISTA COLEGIO PUBLICO LA SANTA CRUZ

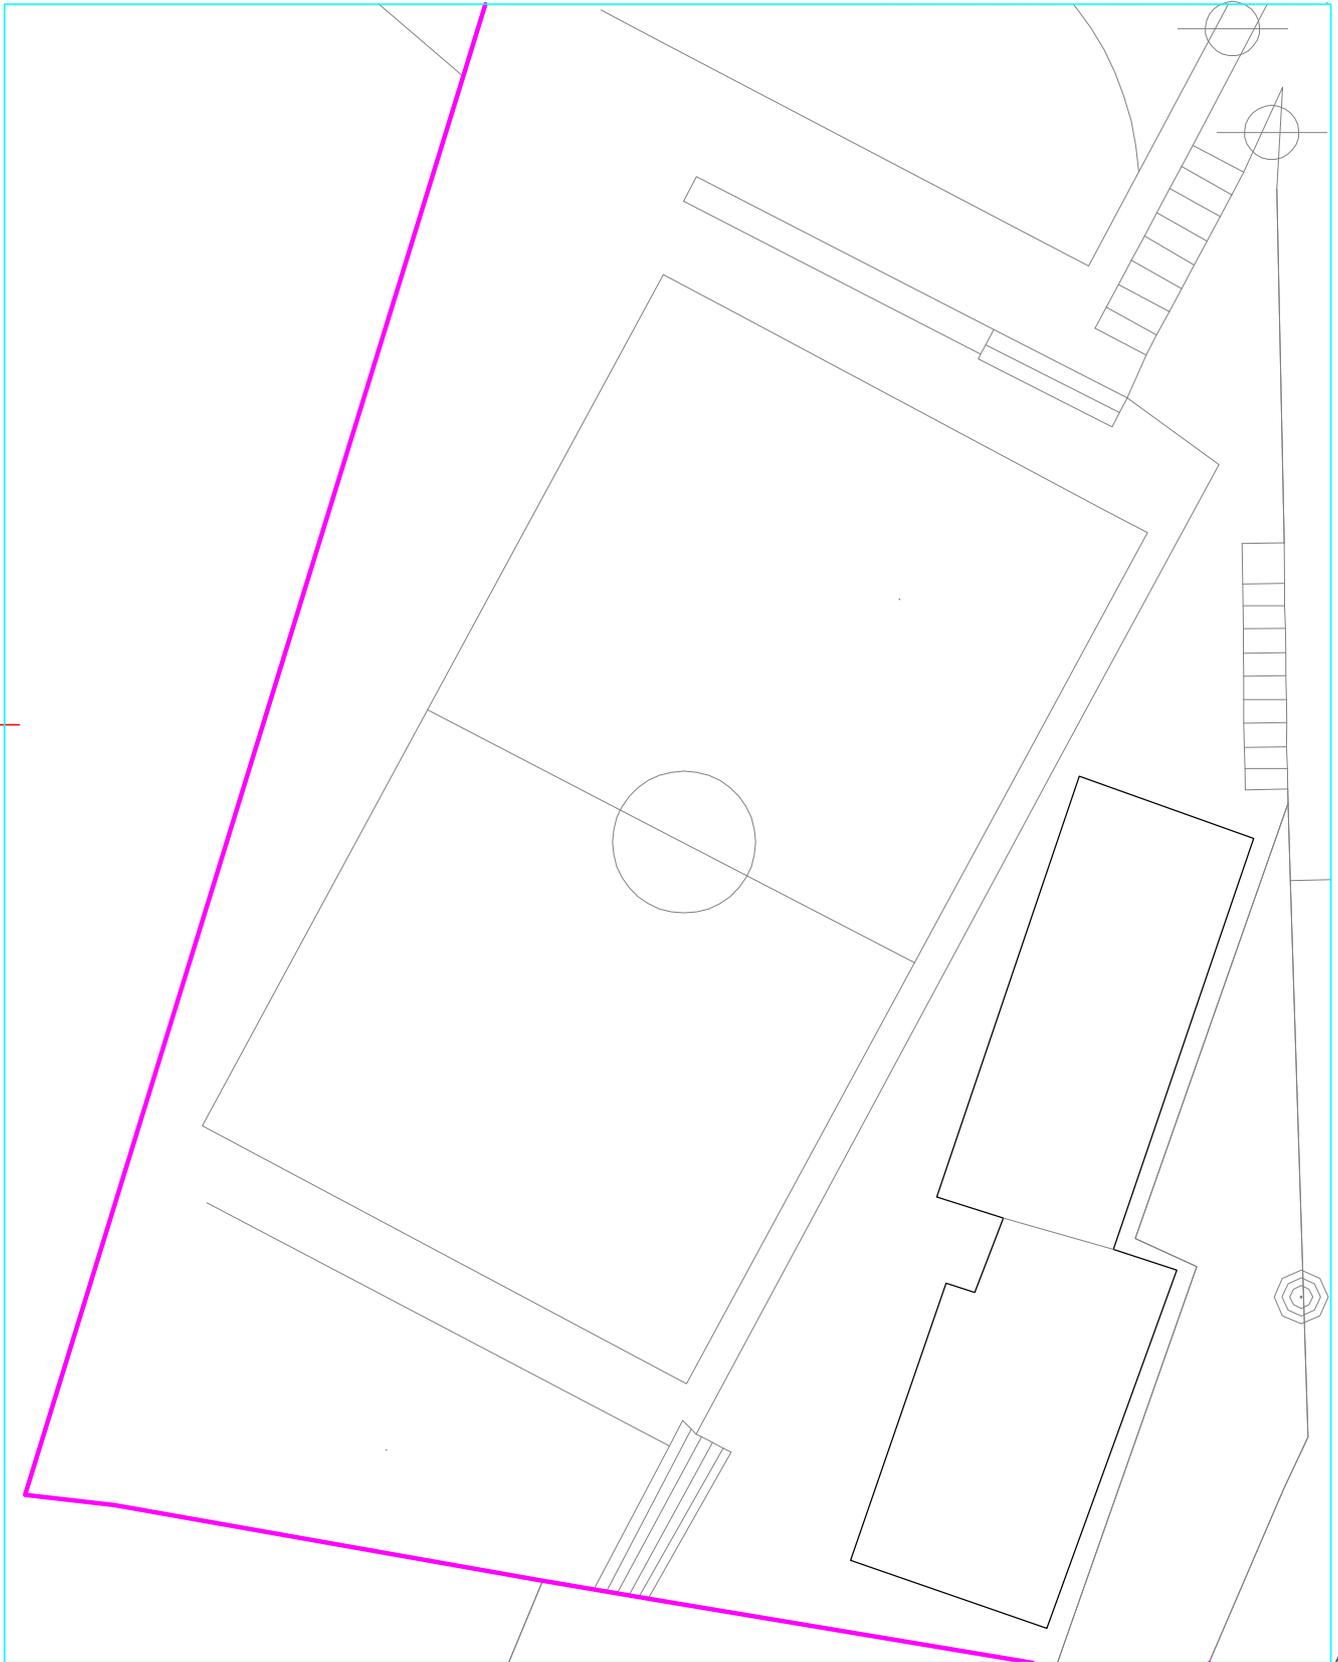

ESTADO ACTUAL

ESCALA 1/300


P-3

SERVICIO DE INGENIERIA E INFRAESTRUCTURAS



ARQUITECTO TECNICO MUNICIPAL: DIONISIO RIVAS JIMENEZ

DELINEACIÓN: JESUS PALACIOS ESTEVEZ

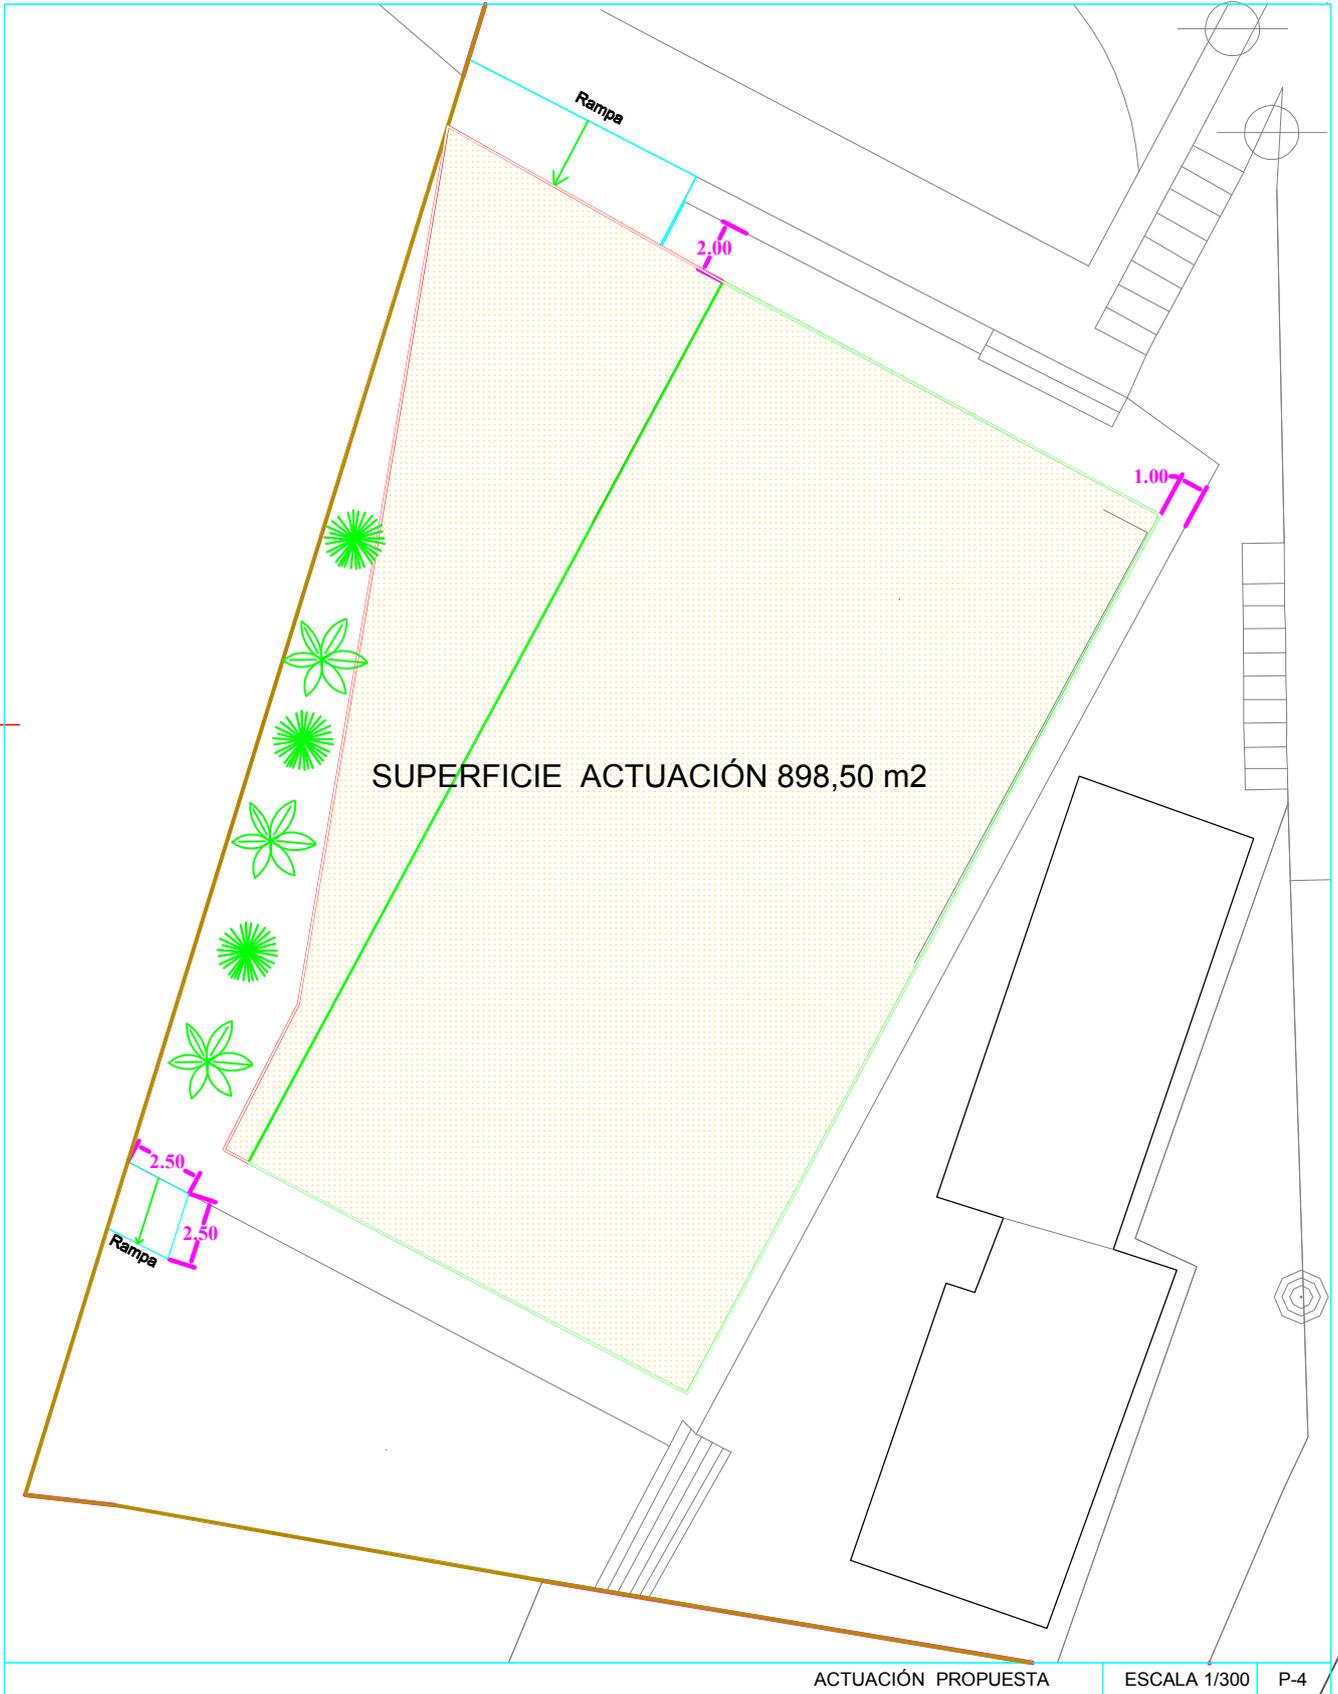

SERVICIO DE INGENIERIA E INFRAESTRUCTURAS

