



INDICE DE PLANOS

- 2.1. PLANO DE SITUACIÓN, EMPLAZAMIENTO E ÍNDICE
Escala: indicadas
- 2.2. ESTADO ACTUAL
Escala: 1:400
- 2.3. DEMOLICIONES
Escala: 1:250
- 2.4. PLANTA GENERAL. PAVIMENTACIÓN
Escala: 1:250
- 2.5. SECCIÓN TIPO
Sin escala




Foto 01




Foto 02




Foto 03

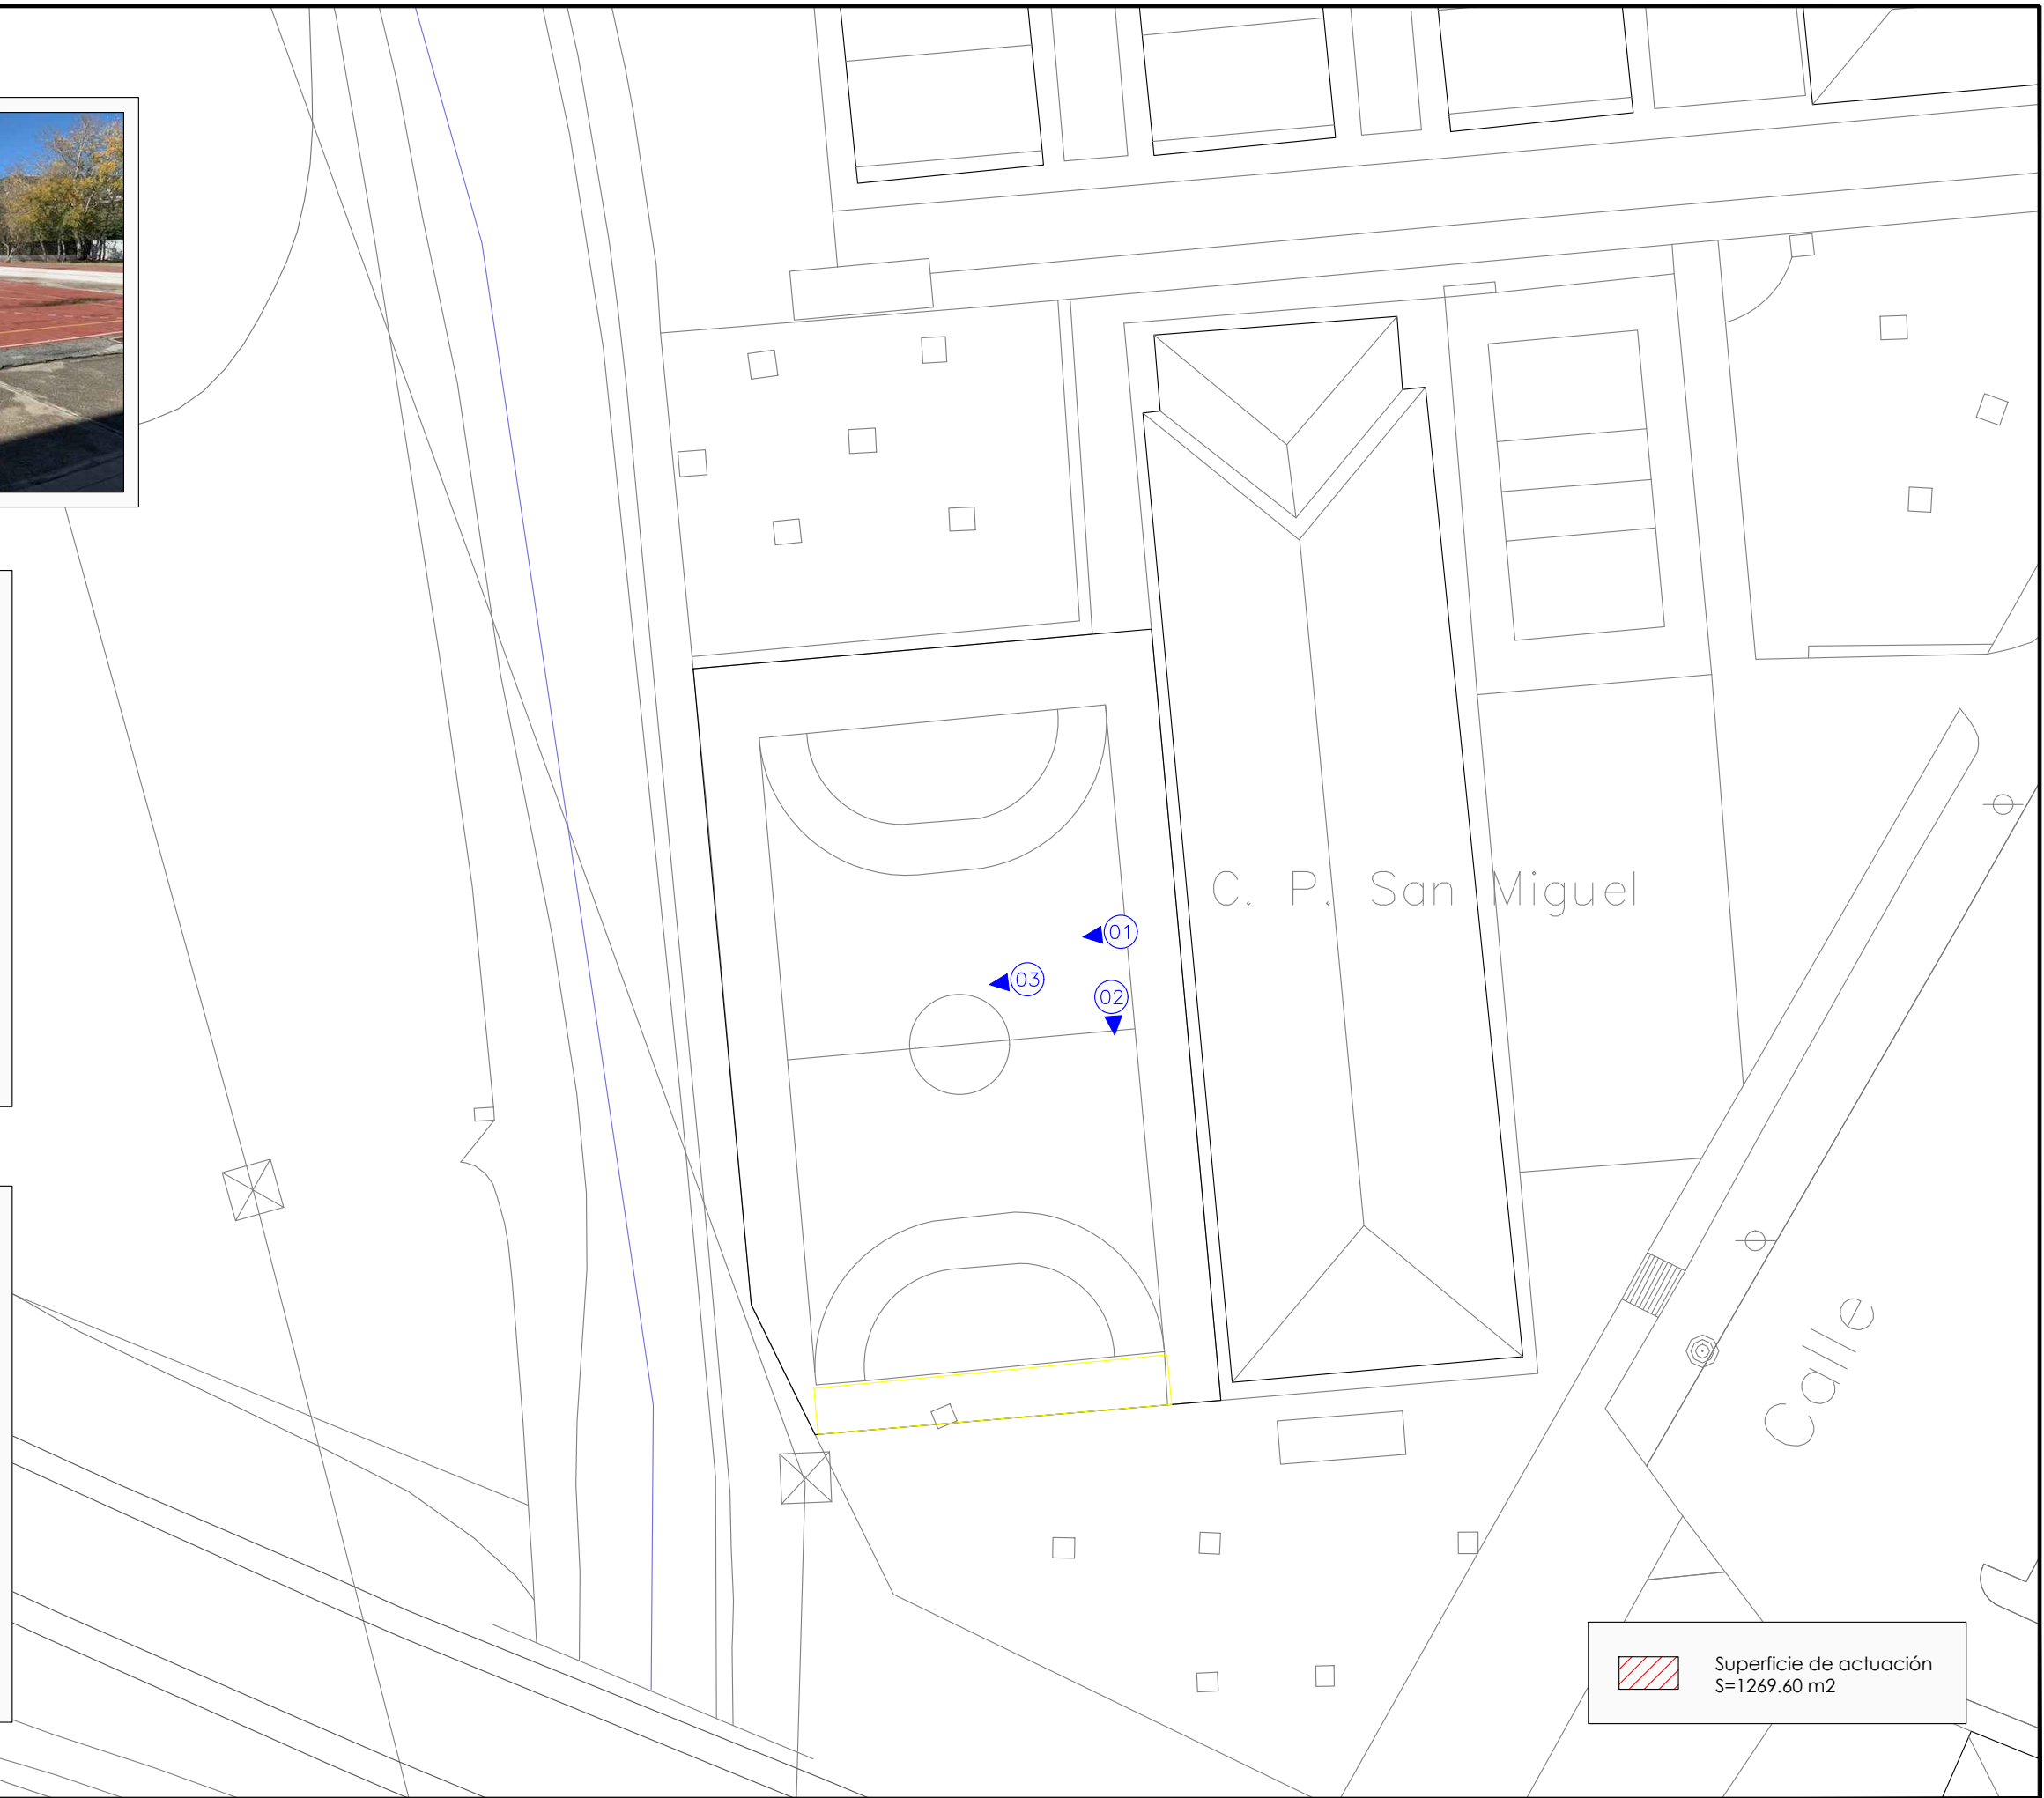

ARCHIVO DIGITAL: Pistas colegio SMiguel.dwg

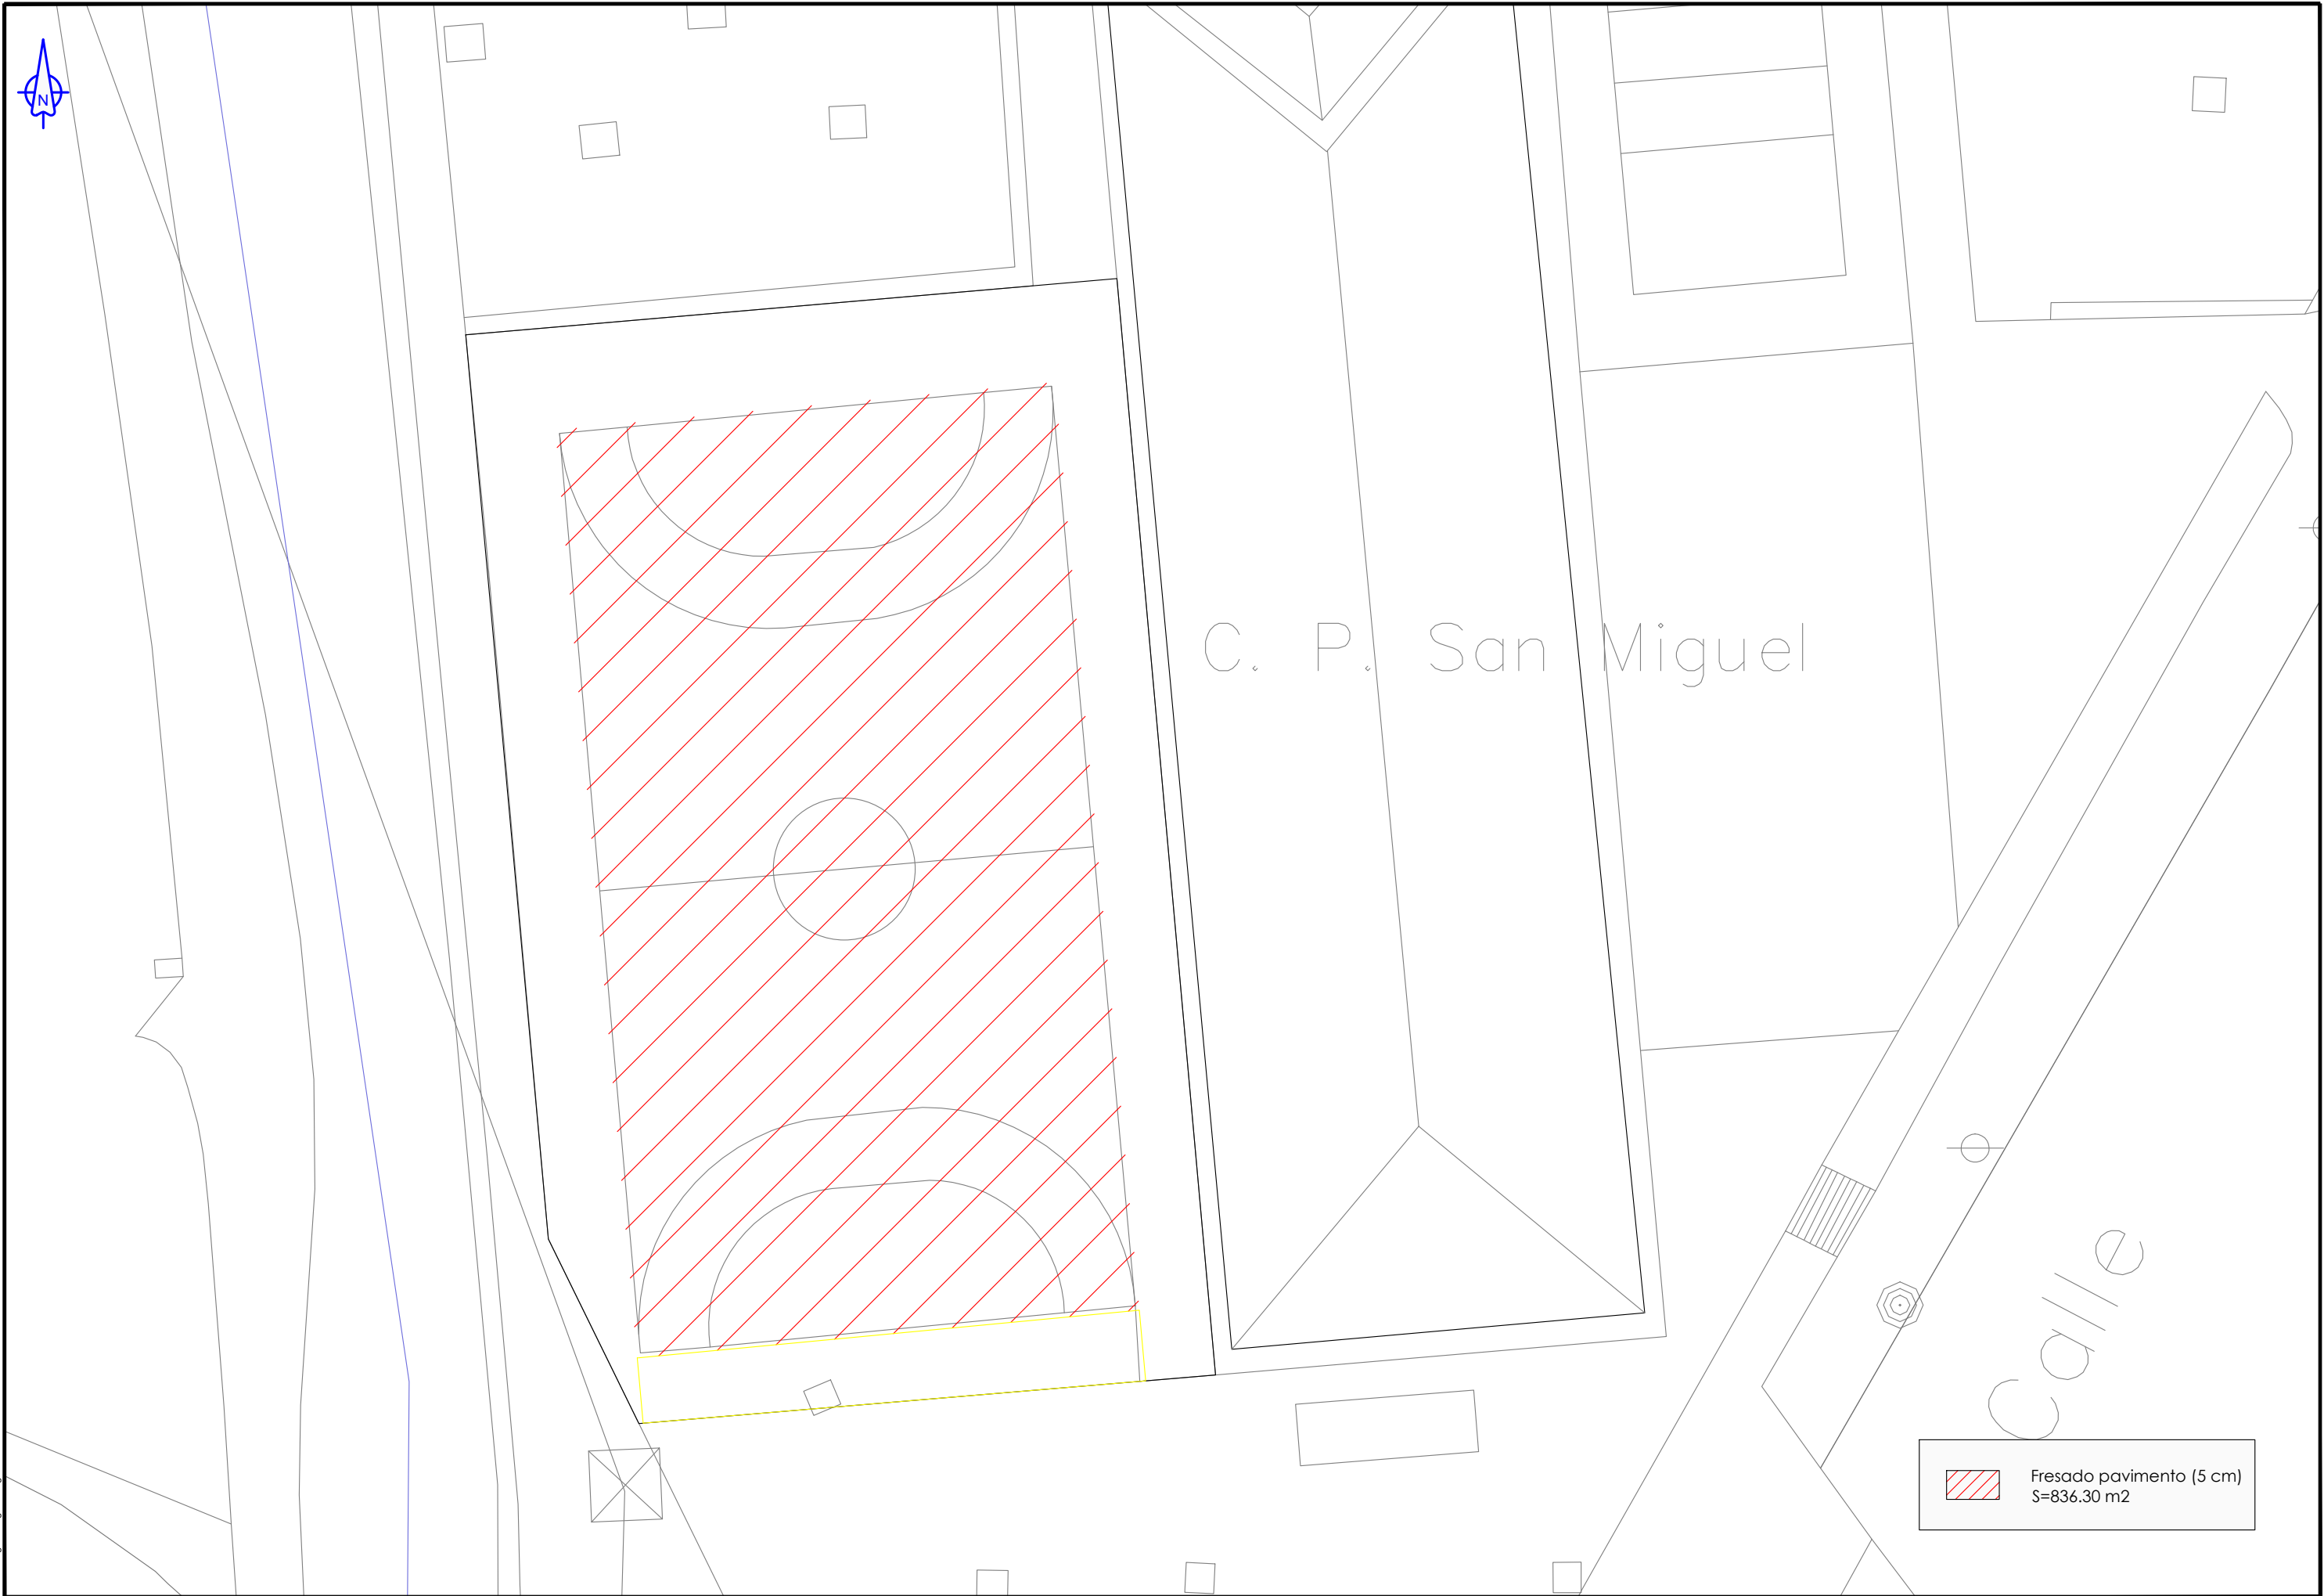


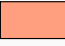
ARCHIVO DIGITAL: Pistas colegio SMiguel.dwg

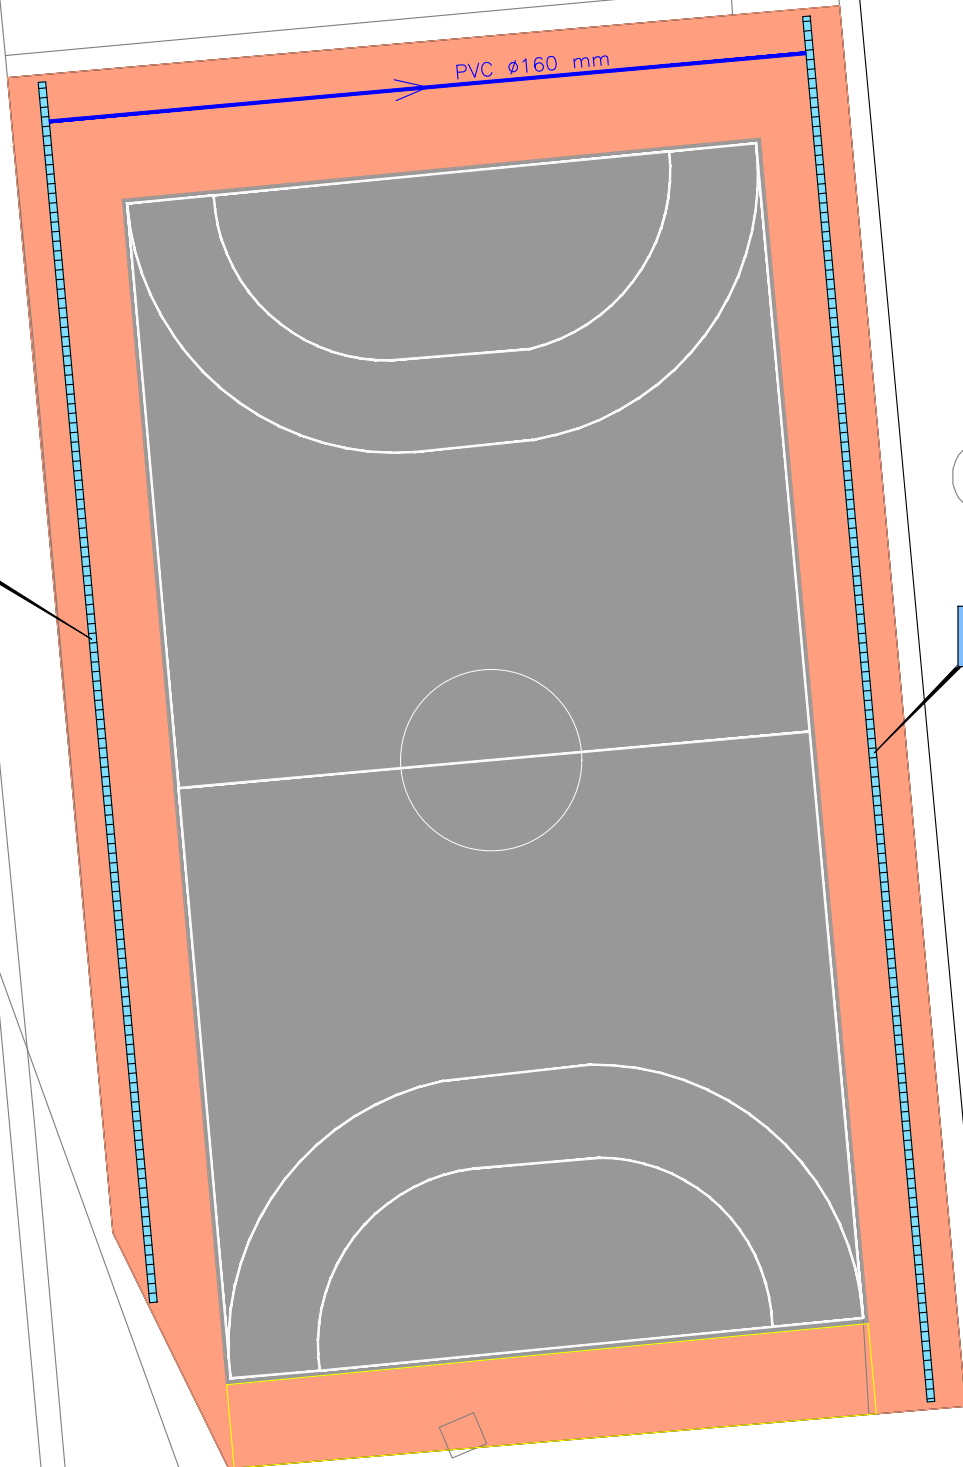


C. P. San Miguel

Canaleta de polímero y rejilla metálica

Canaleta de polímero y rejilla metálica

-  Pavimento de MBC (5cm)
S=836.30 m²
-  Pavimento de MBC + Solera hormigón con mallazo, S=433.25 m²

ARCHIVO DIGITAL: Pisos colegio SMiguel.dwg

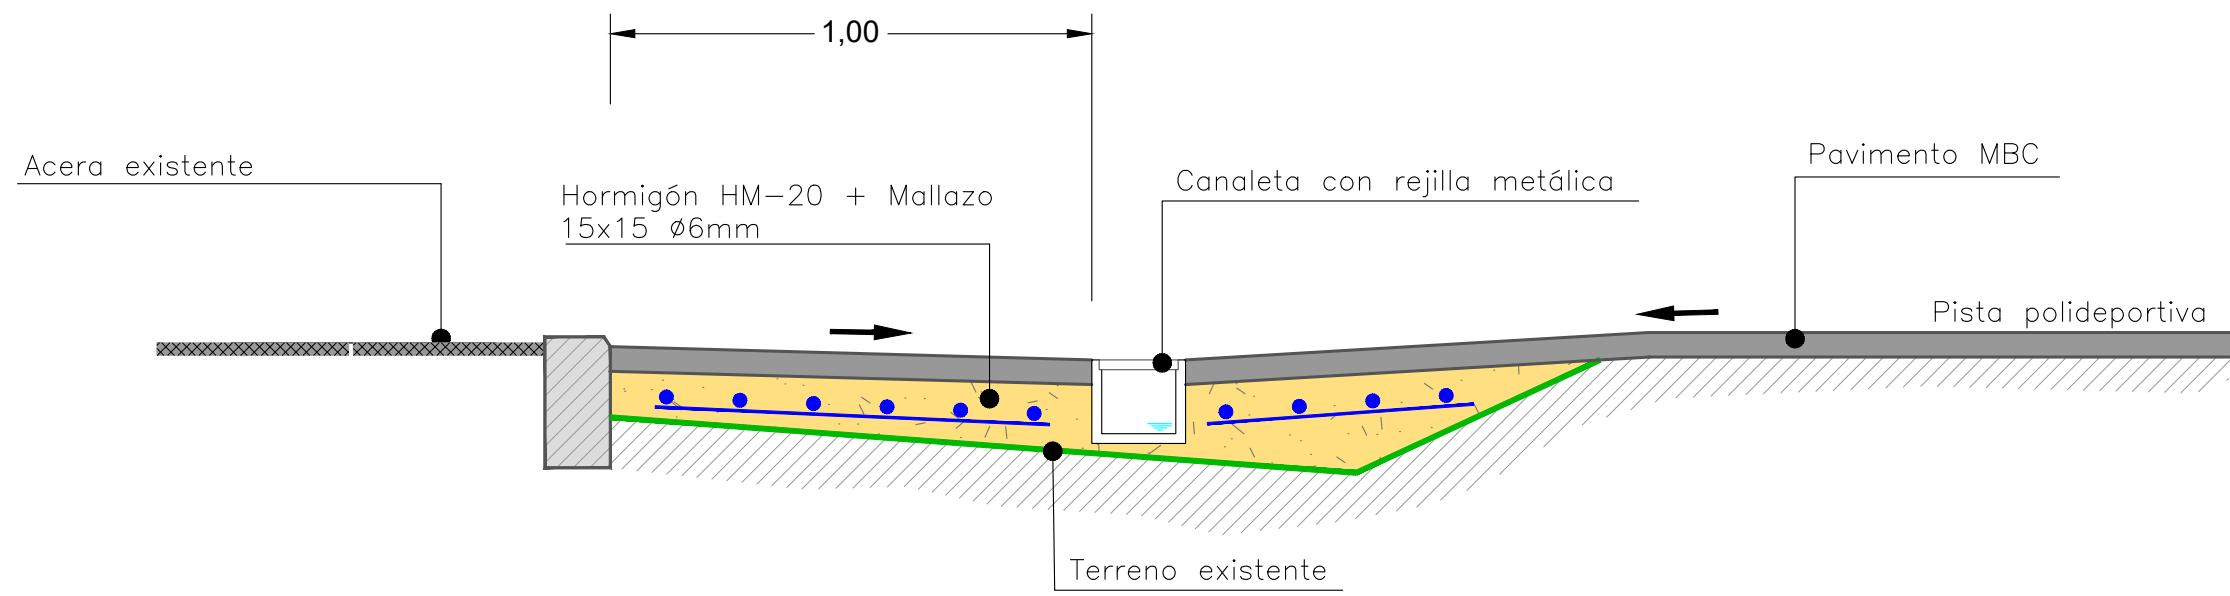

ARCHIVO DIGITAL: Pistas colegio SMiguel.dwg