



ZONA I

ZONA II

Línea de Servidumbre de Protección	Línea de playa	Sombrillas y Hamacas	Pantaleta juegos	Módulo Servicios	Colchon Hinchable	Zona Sombra Reservada	Kiosco de Cobro
Línea de Servidumbre de Tránsito	Espacio libre de Paseo	Terraza Desmontable	Zonas Náuticas	Biosaludables	Tomo	Ducha	Velador de Masaje
Línea de Deslinde (DPMT)	Calle Náutica	Hidropedales	Zona de Juegos	Kiosco	Pasarela	Ducha Adaptada	Parque Acuatico Hinchable
Línea de Ribera de Mar		Barca-Barbacoa	Bebedero	Bebedero	Zonificación Zona Verde	Zona Usos Múltiples	


ARCHIVO DIGITAL: 00 - Autorizaciones_Plan Playas 2024.dwg

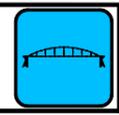


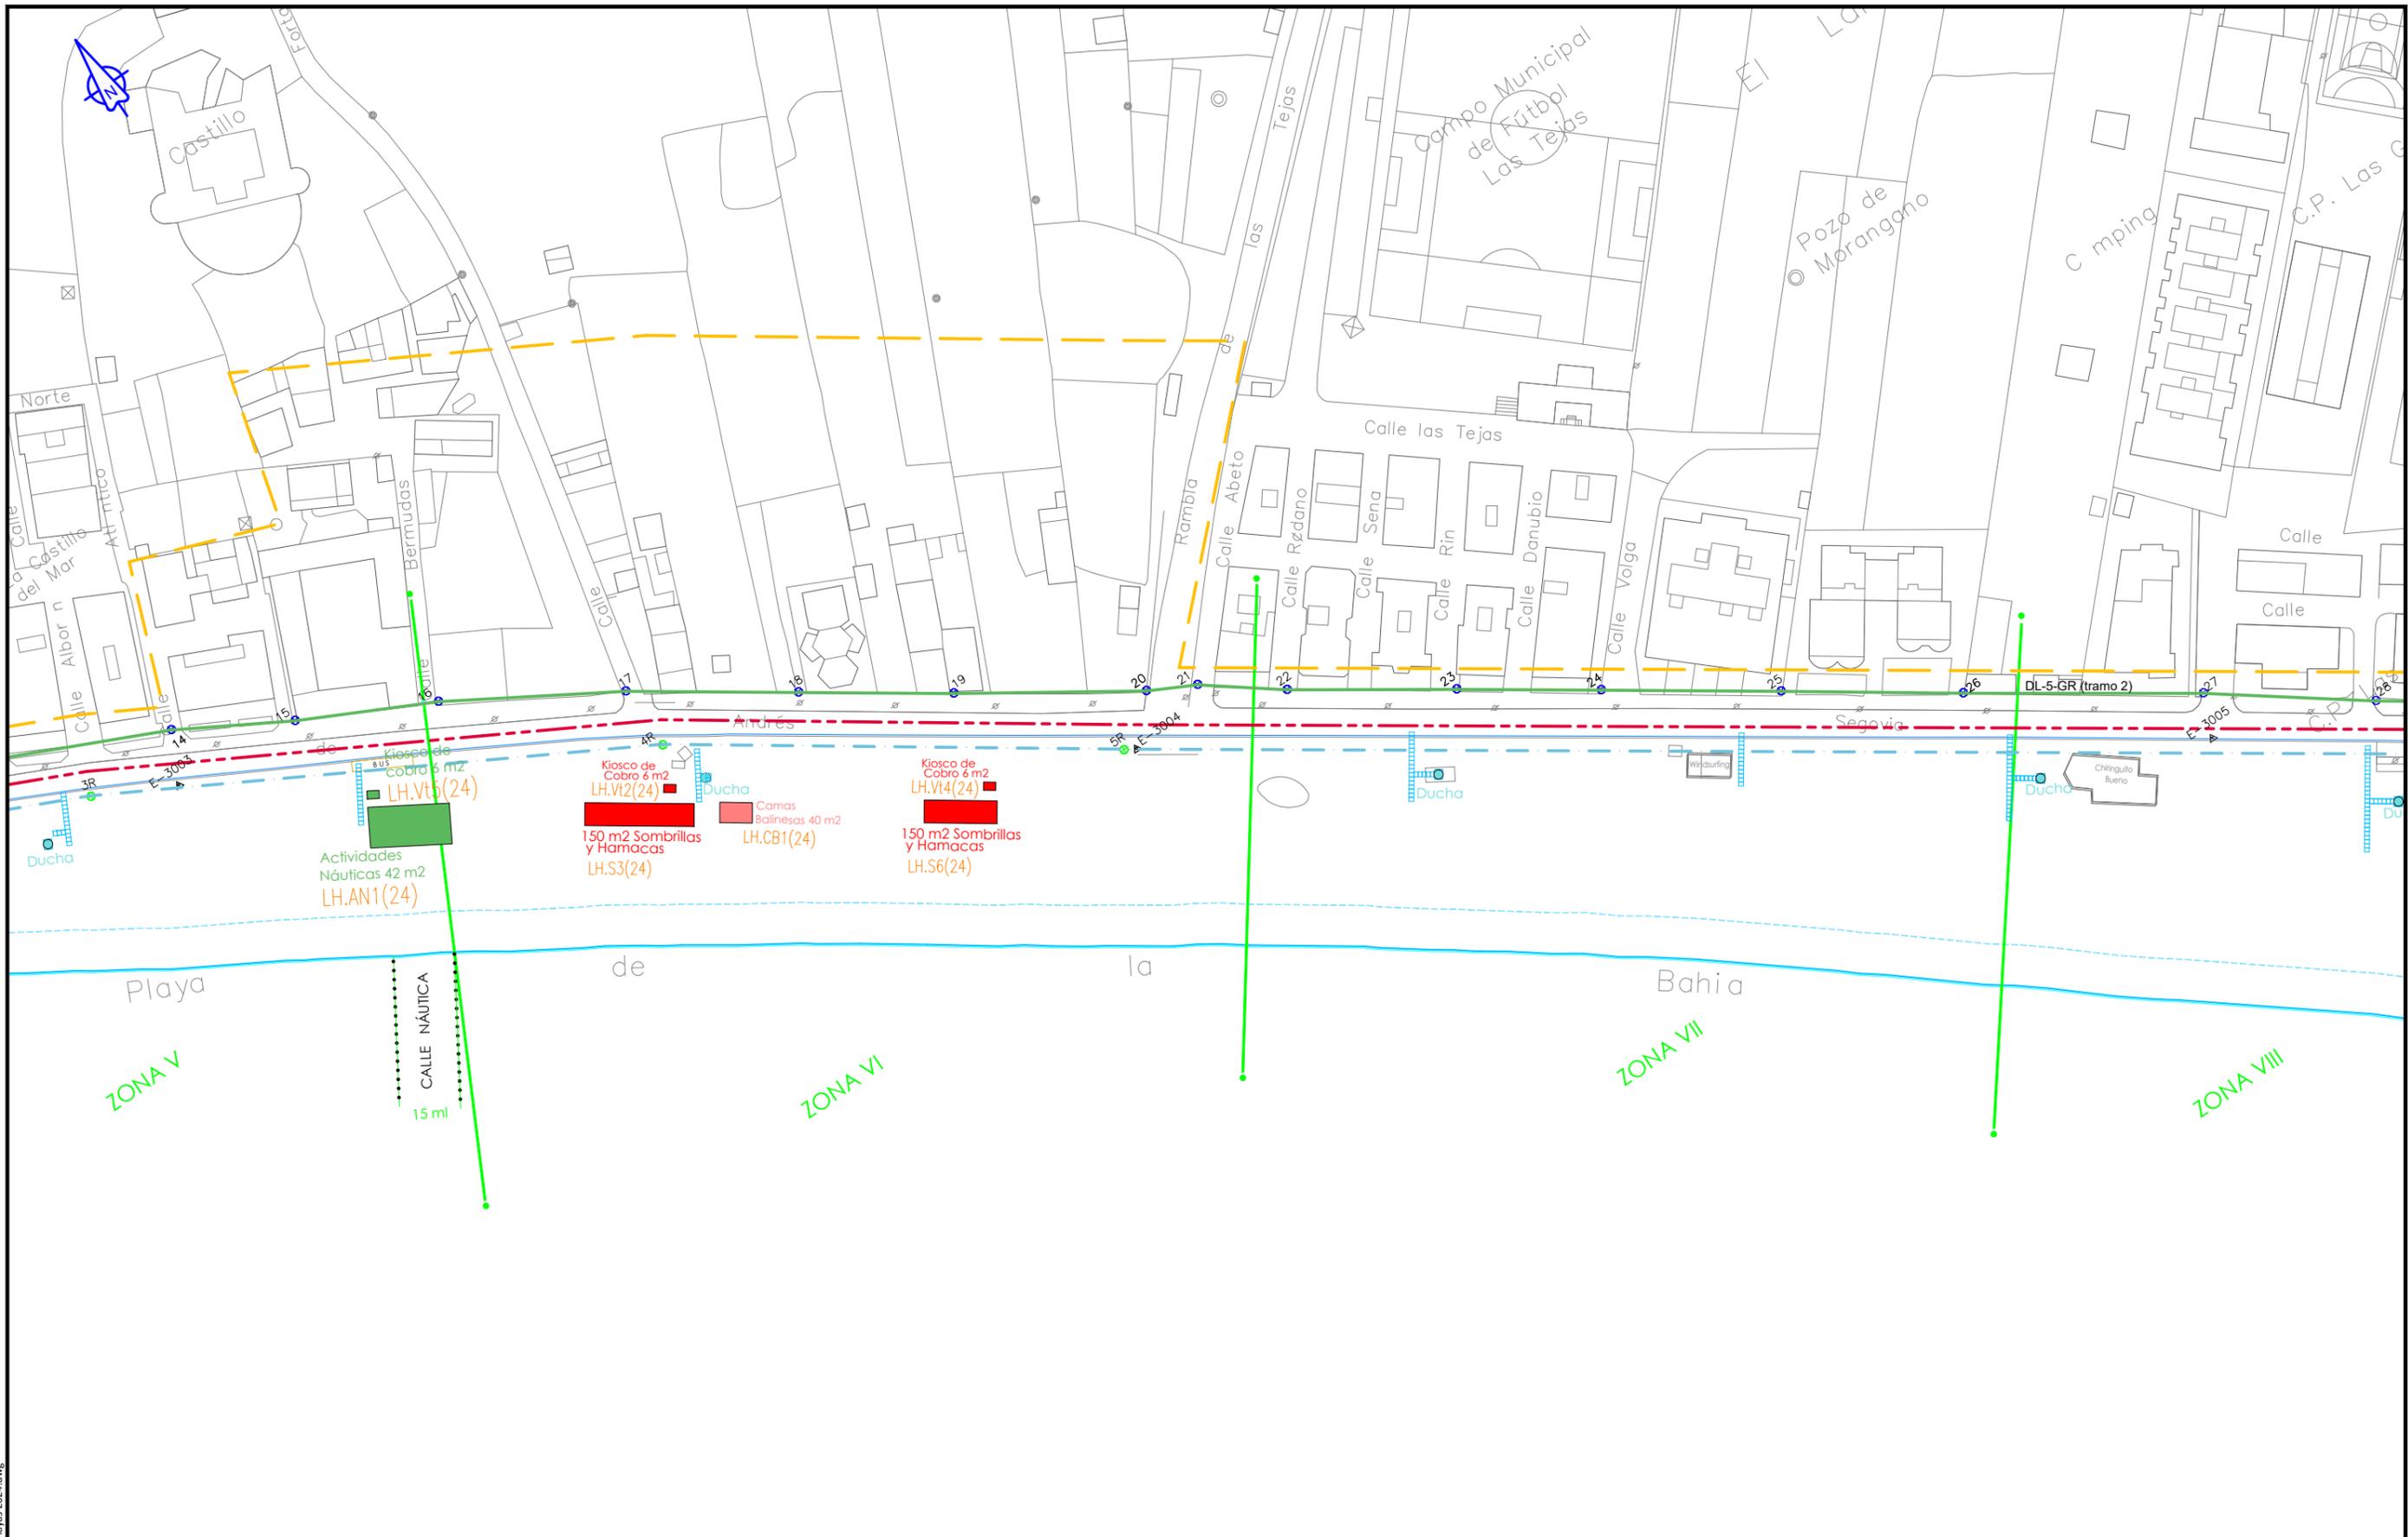


<ul style="list-style-type: none"> — Línea de Servidumbre de Protección - - - Línea de Servidumbre de Tránsito — Línea de Deslinde (DPMT) - - - Línea de Ribera de Mar 	<ul style="list-style-type: none"> — Línea de playa - - - Espacio libre de Paseo - - - Calle Náutica 	<ul style="list-style-type: none"> ■ Sombrillas y Hamacas ■ Terraza Desmontable ■ Hidropedales ■ Pantaleta juegos ■ Zonas Náuticas ■ Zona de Juegos ■ Modulo Servicios ■ Biosaludables ■ Kiosco ■ Barca-Barbacoa ■ Colchon Hinchable ■ Tomo ■ Pasarela ■ Bebedero ■ Zona Sombra Reservada ■ Ducha ■ Ducha Adaptada ■ Zonificación Zona Verde ■ Kiosco de Cobro ■ Velador de Masaje ■ Parque Acuatico Hinchable ■ Zona Usos Múltiples
--	---	--


ARCHIVO DIGITAL: 00 - Autorizaciones_Plan Playas 2024.dwg

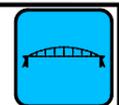

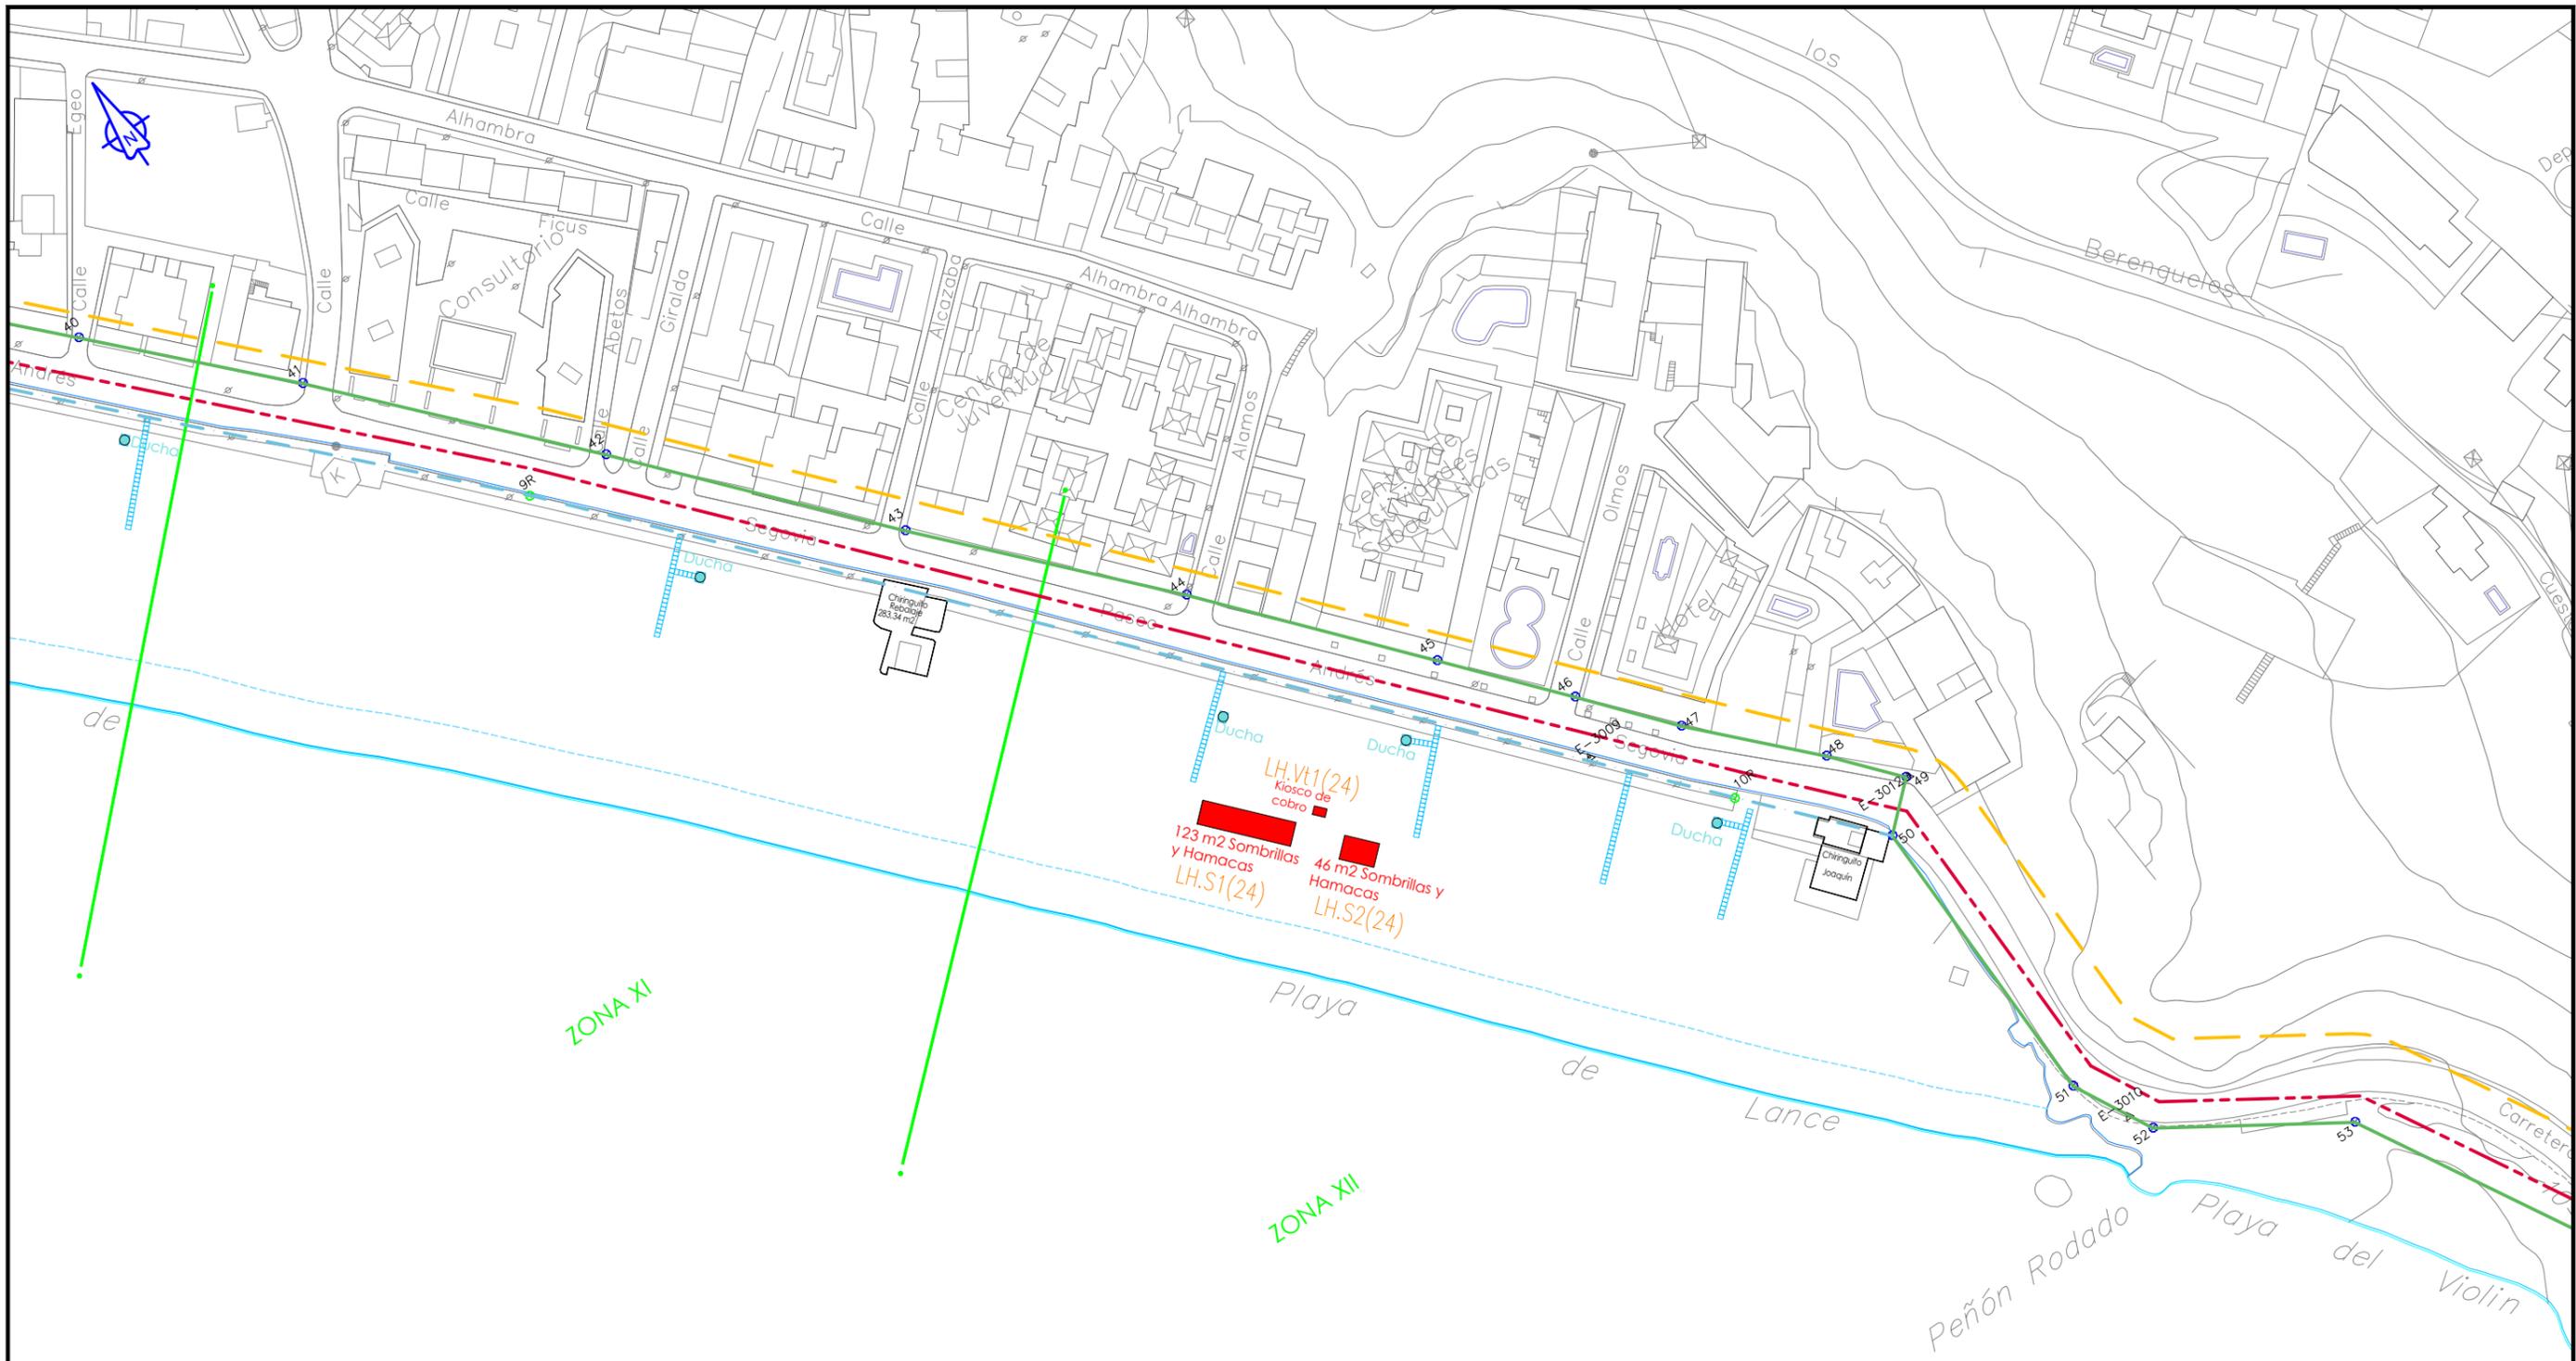

— — Línea de Servidumbre de Protección	— — Línea de playa	■ Sombrillas y Hamacas	■ Pantaleta juegos	■ Módulo Servicios	■ Colchon Hinchable	■ Zona Sombra Reservada	■ Kiosco de Cobra
— — Línea de Servidumbre de Tránsito	— — Espacio libre de Paseo	■ Terraza Desmontable	■ Zonas Náuticas	■ Biosaludables	■ Tomo	● Ducha	■ Velador de Masaje
— — Línea de Deslinde (DPMT)	— — Calle Náutica	■ Hidropedales	■ Zona de Juegos	■ Kiosco	■ Pasarela	● Ducha Adaptada	■ Parque Acuatico Hinchable
— — Línea de Ribera de Mar		■ Barca-Barbacoa		■ Bebedero	■ Zonificación Zona Verde	■ Zona Usos Múltiples	

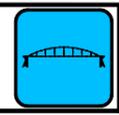


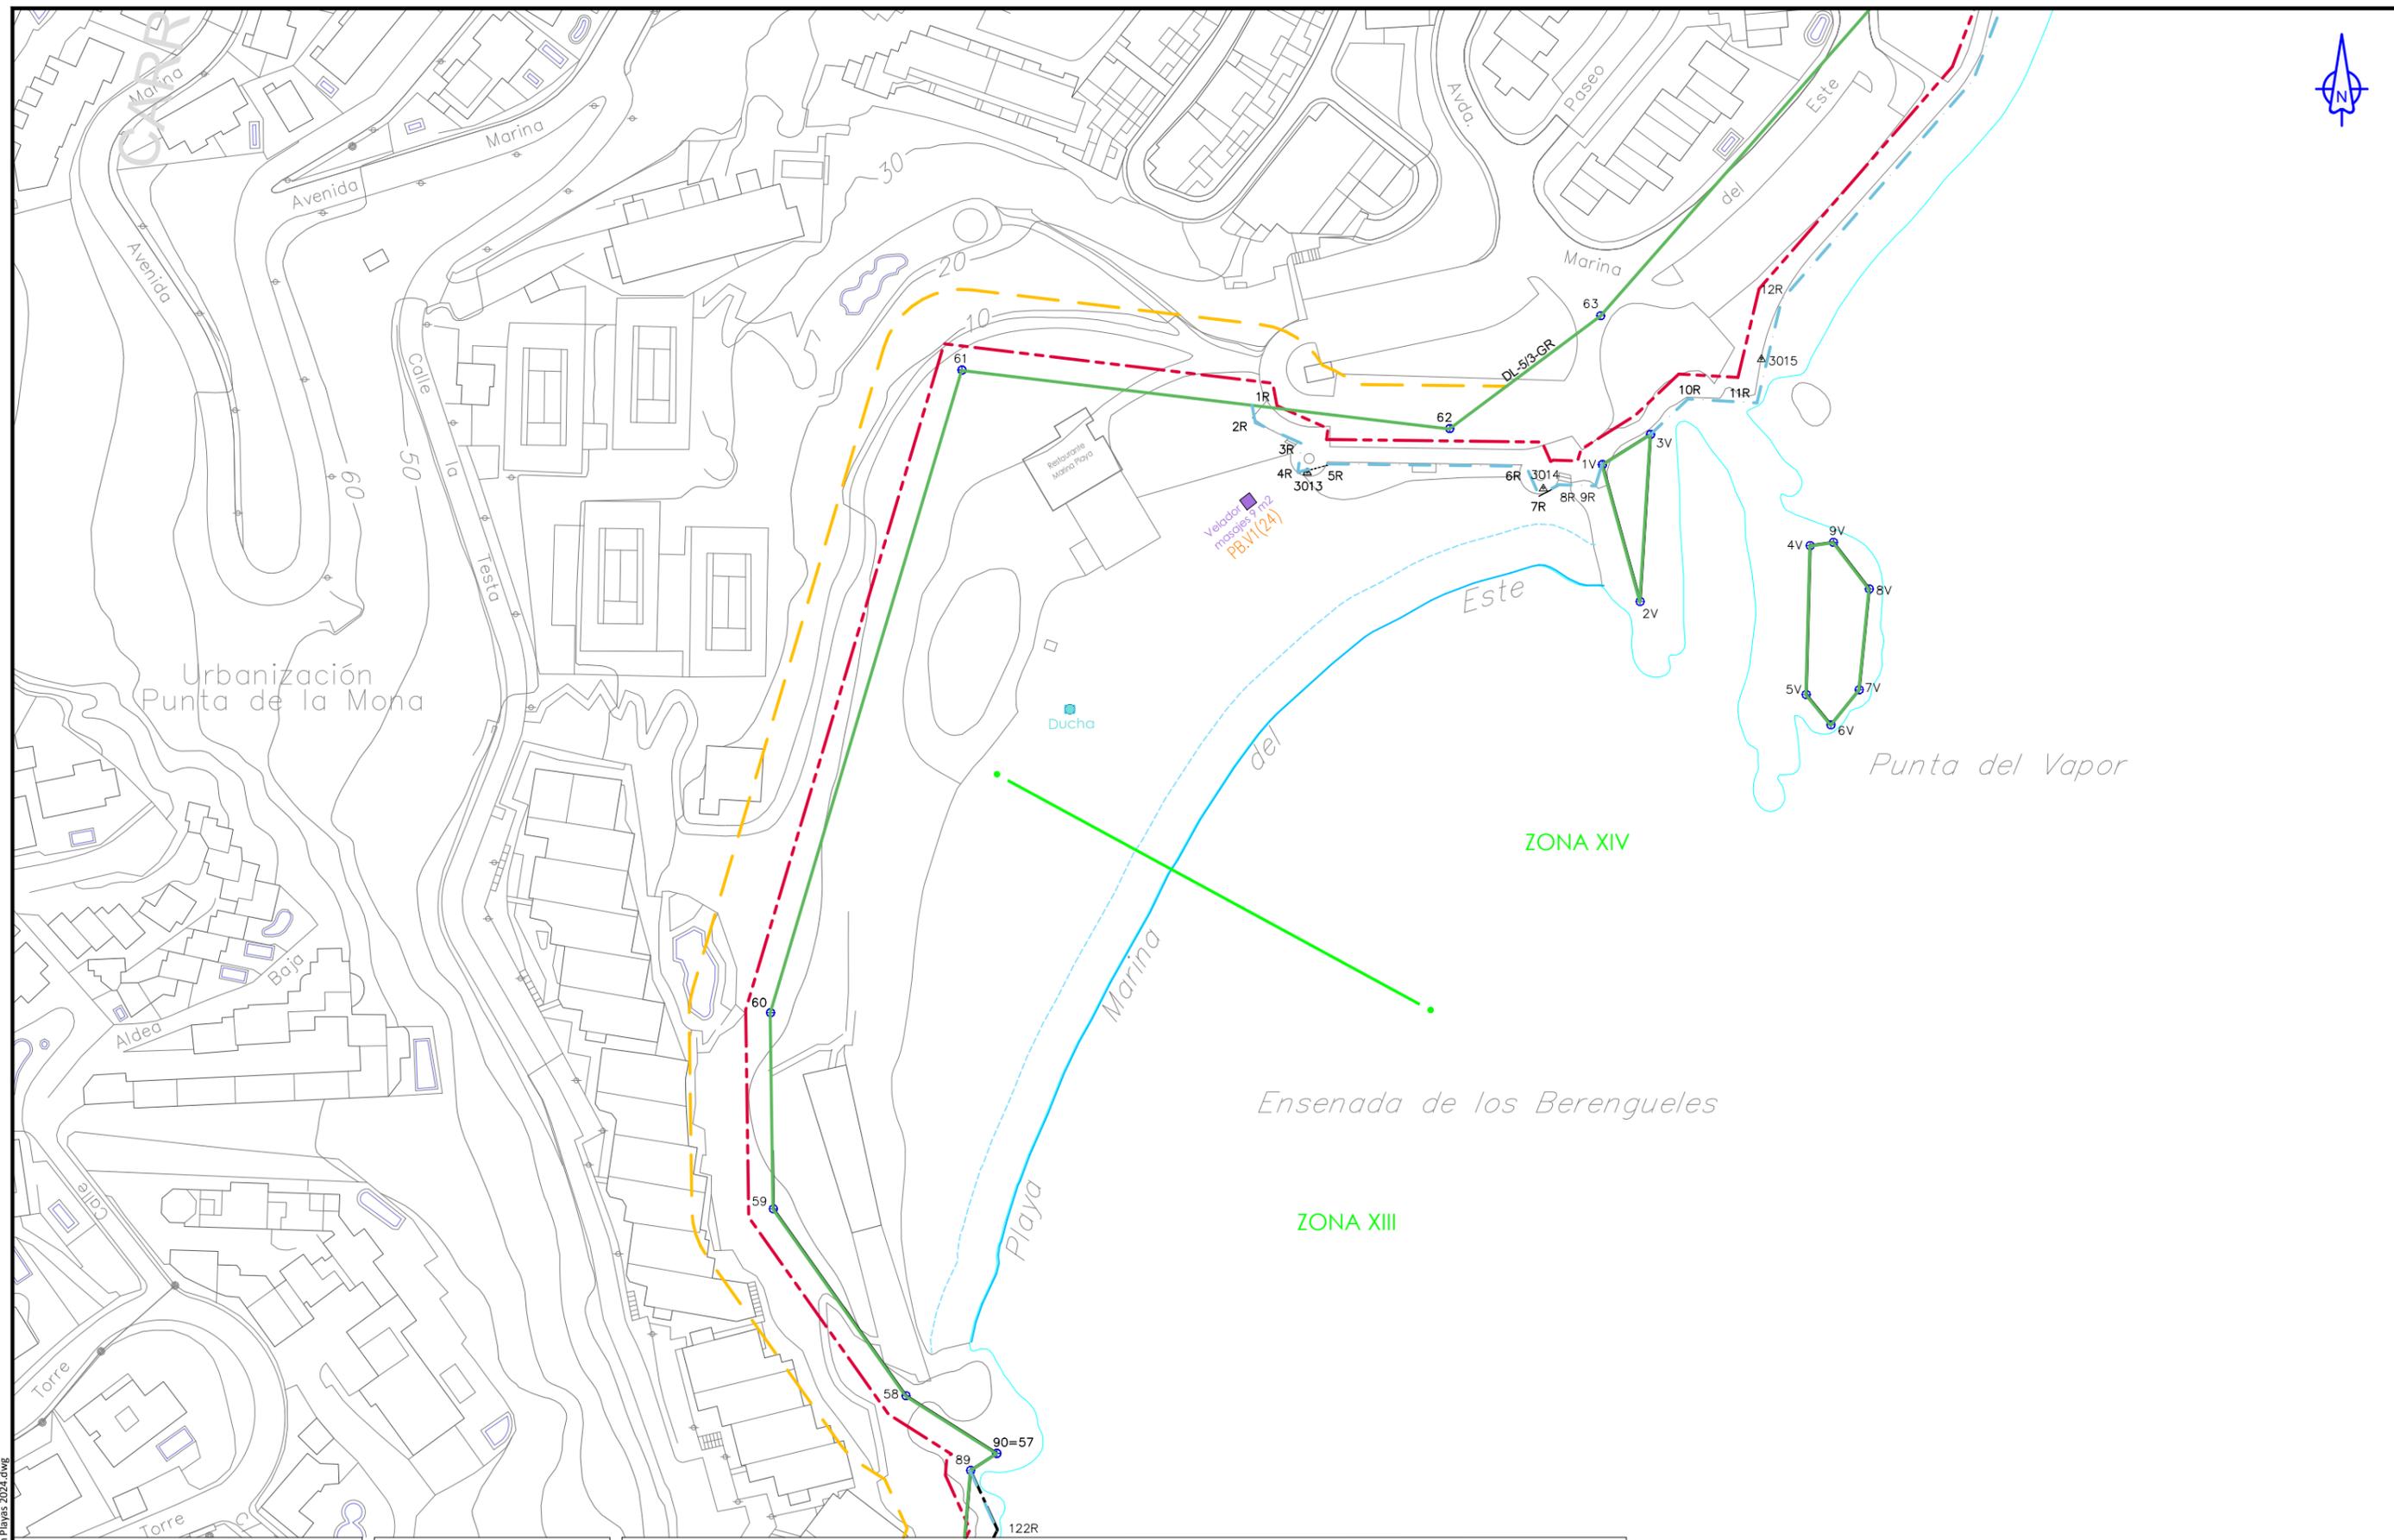

Línea de Servidumbre de Protección	Línea de playa	Sombrillas y Hamacas	Pantaleta juegos	Módulo Servicios	Colchon Hinchable	Zona Sombra Reservada	Kiosco de Cobro
Línea de Servidumbre de Tránsito	Espacio libre de Paseo	Terraza Desmontable	Zonas Náuticas	Biosaludables	Tomo	Ducha	Velador de Masaje
Línea de Deslinde (DPMT)	Calle Náutica	Hidropedales	Zona de Juegos	Kiosco	Pasarela	Ducha Adaptada	Parque Acuatico Hinchable
Línea de Ribera de Mar		Hidropedales	Zona de Juegos	Barca-Barbacoa	Bebedero	Zonificación Zona Verde	Zona Usos Múltiples


ARCHIVO DIGITAL: 00 - Autorizaciones_Plan Playas 2024.dwg



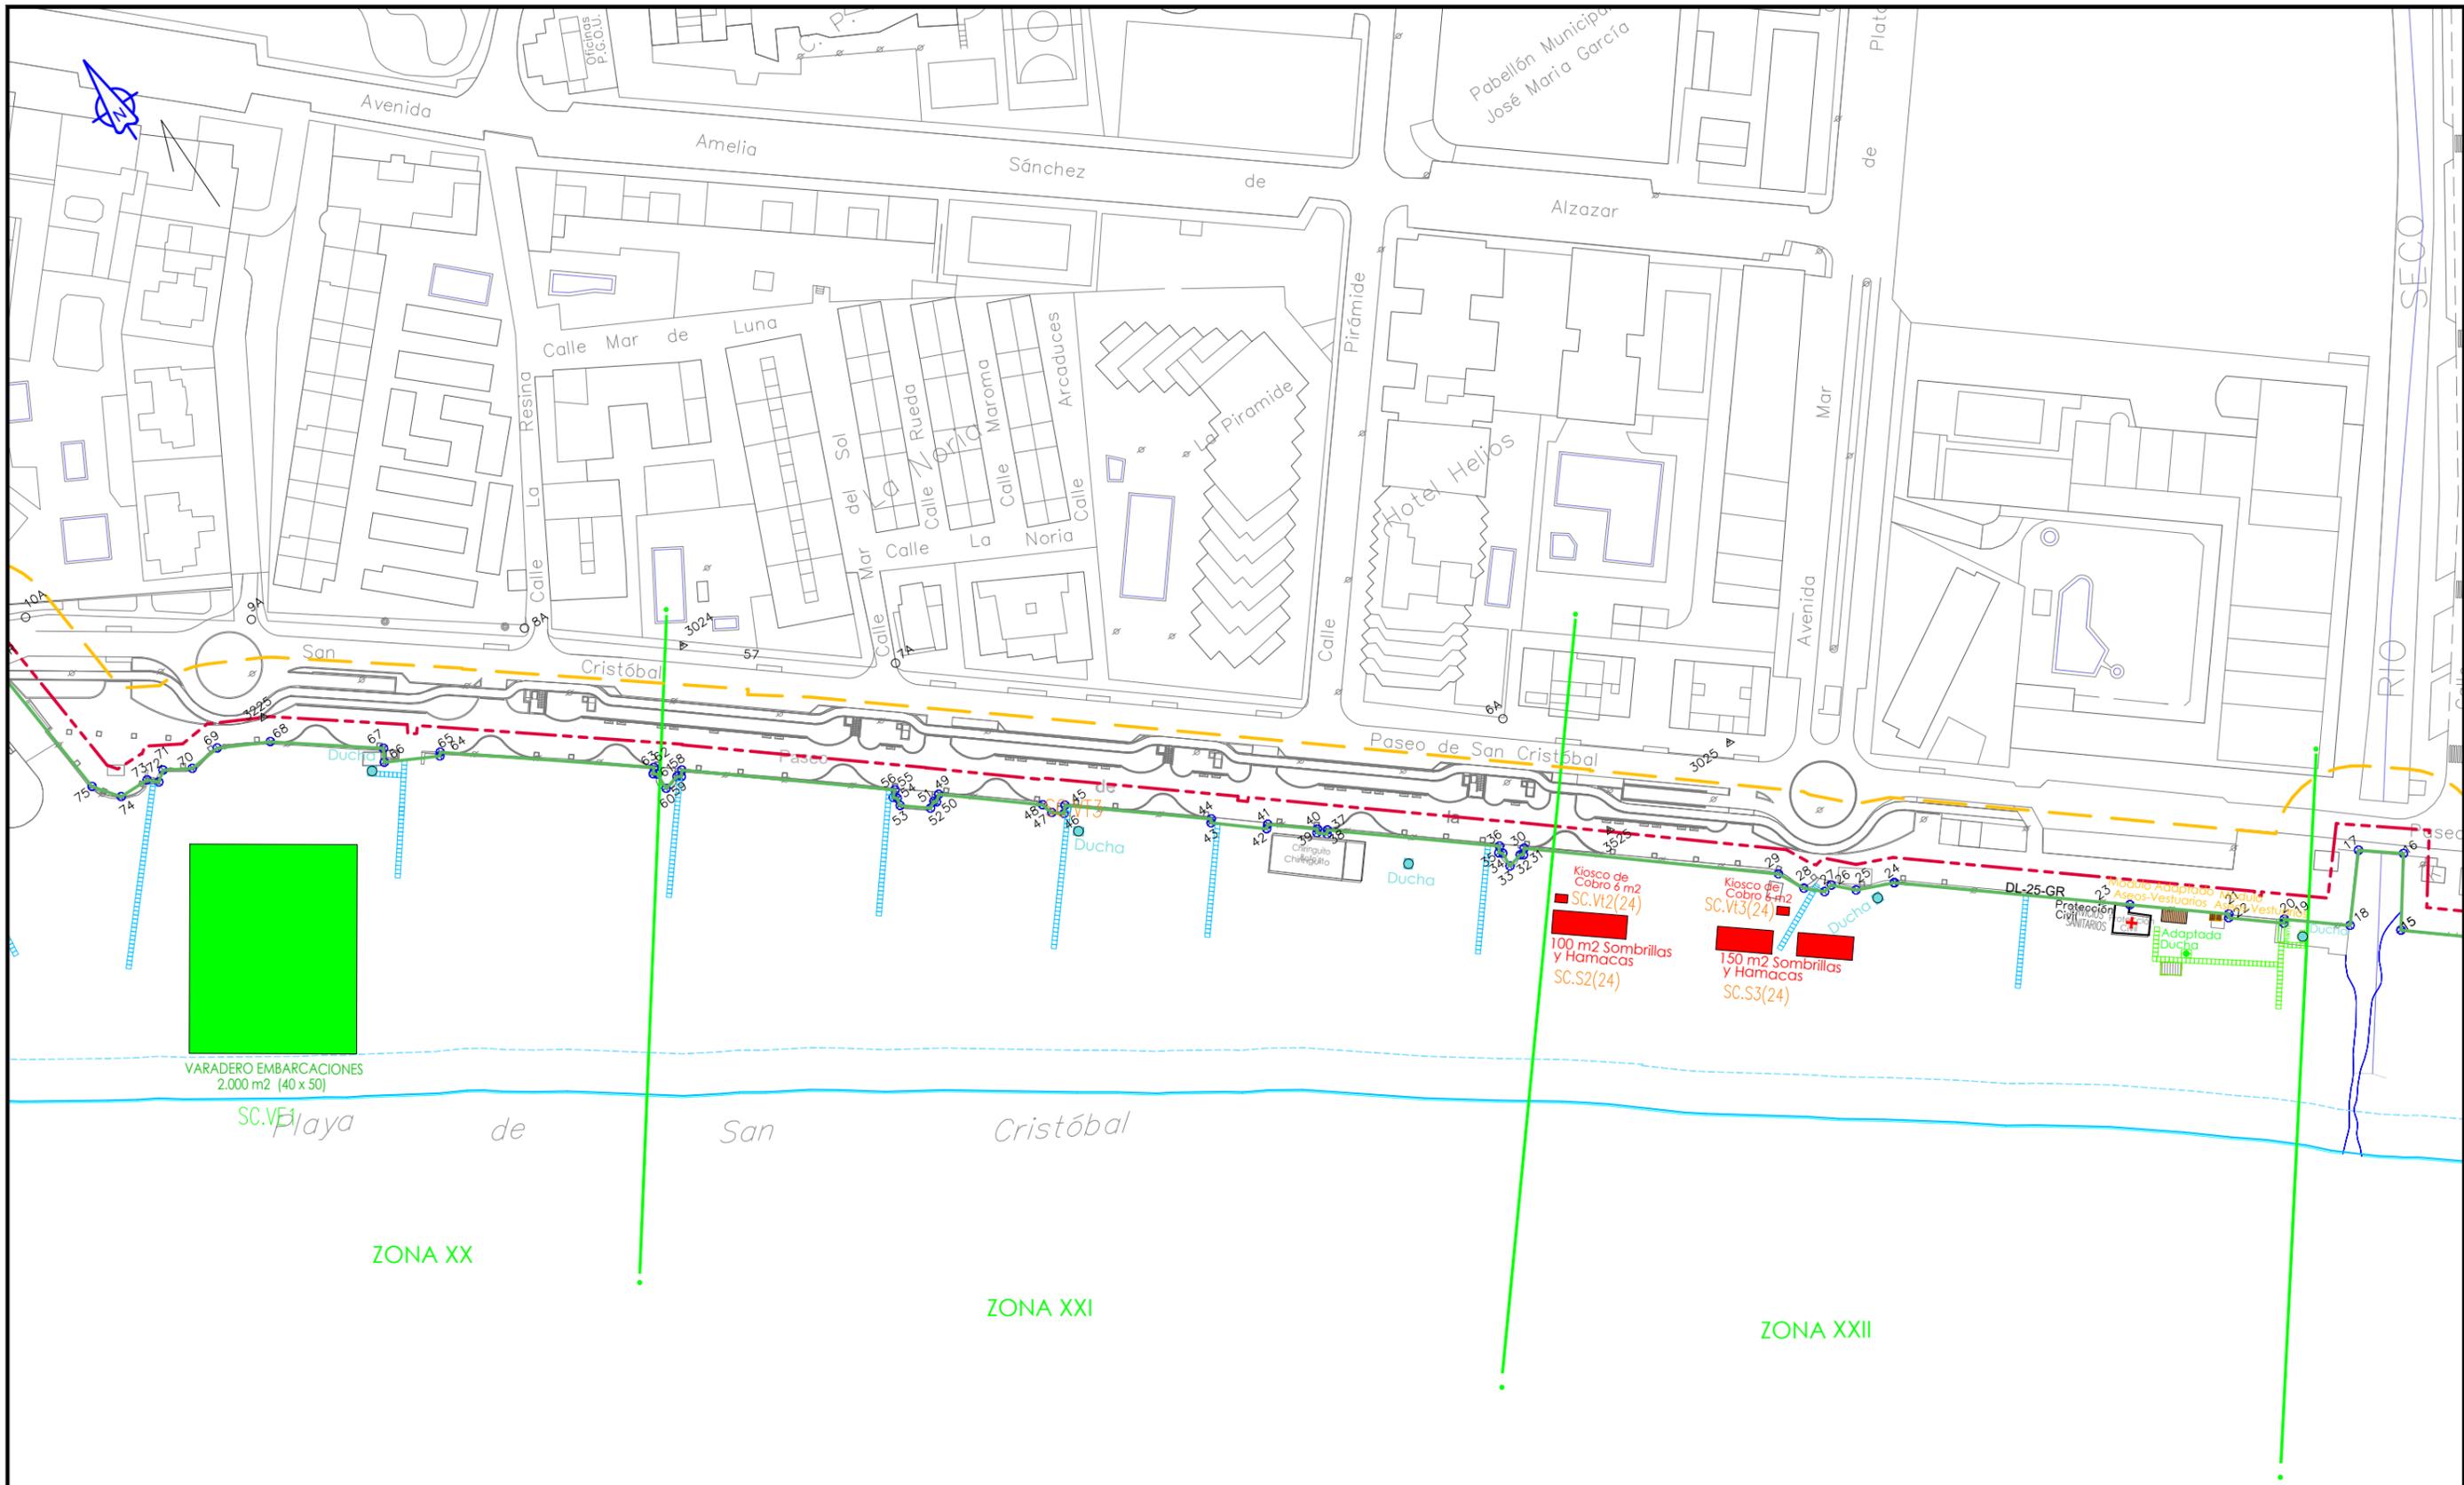

ARCHIVO DIGITAL: 00 - Autorizaciones_Plan Playas 2024.dwg

— Línea de Servidumbre de Protección	— Línea de playa	■ Sombrillas y Hamacas	■ Pantaleta juegos	■ Modulo Servicios	■ Colchon Hinchable	■ Zona Sombra Reservada	■ Kiosco de Cobro
- - - Línea de Servidumbre de Tránsito	- - - Espacio libre de Paseo	■ Terraza Desmontable	■ Zonas Náuticas	■ Biosaludables	■ Tomo	● Ducha	■ Velador de Masaje
— Línea de Deslinde (DPMT)	— Calle Náutica	■ Hidropedales	■ Zona de Juegos	■ Barca-Barbacoa	■ Pasarela	● Ducha Adaptada	■ Parque Acuatico Hinchable
- - - Línea de Ribera de Mar					■ Bebedero	■ Zonificación Zona Verde	■ Zona Usos Múltiples

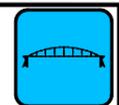

PLAN DE OCUPACIÓN TEMPORAL DE PLAYAS

ARQUITECTO TÉCNICO
Lorenzo Saez


DELINTEANTE
Francisco Martín Madrid

FECHA
FEBRERO 2024
EXPEDIENTE
--/--

ESCALA
1:1500
0m 7,5 15 22,5 30
Original A3


PLANO
PLAYA DE SAN CRISTÓBAL

Nº. PLANO
04
HOJA 1 DE 2

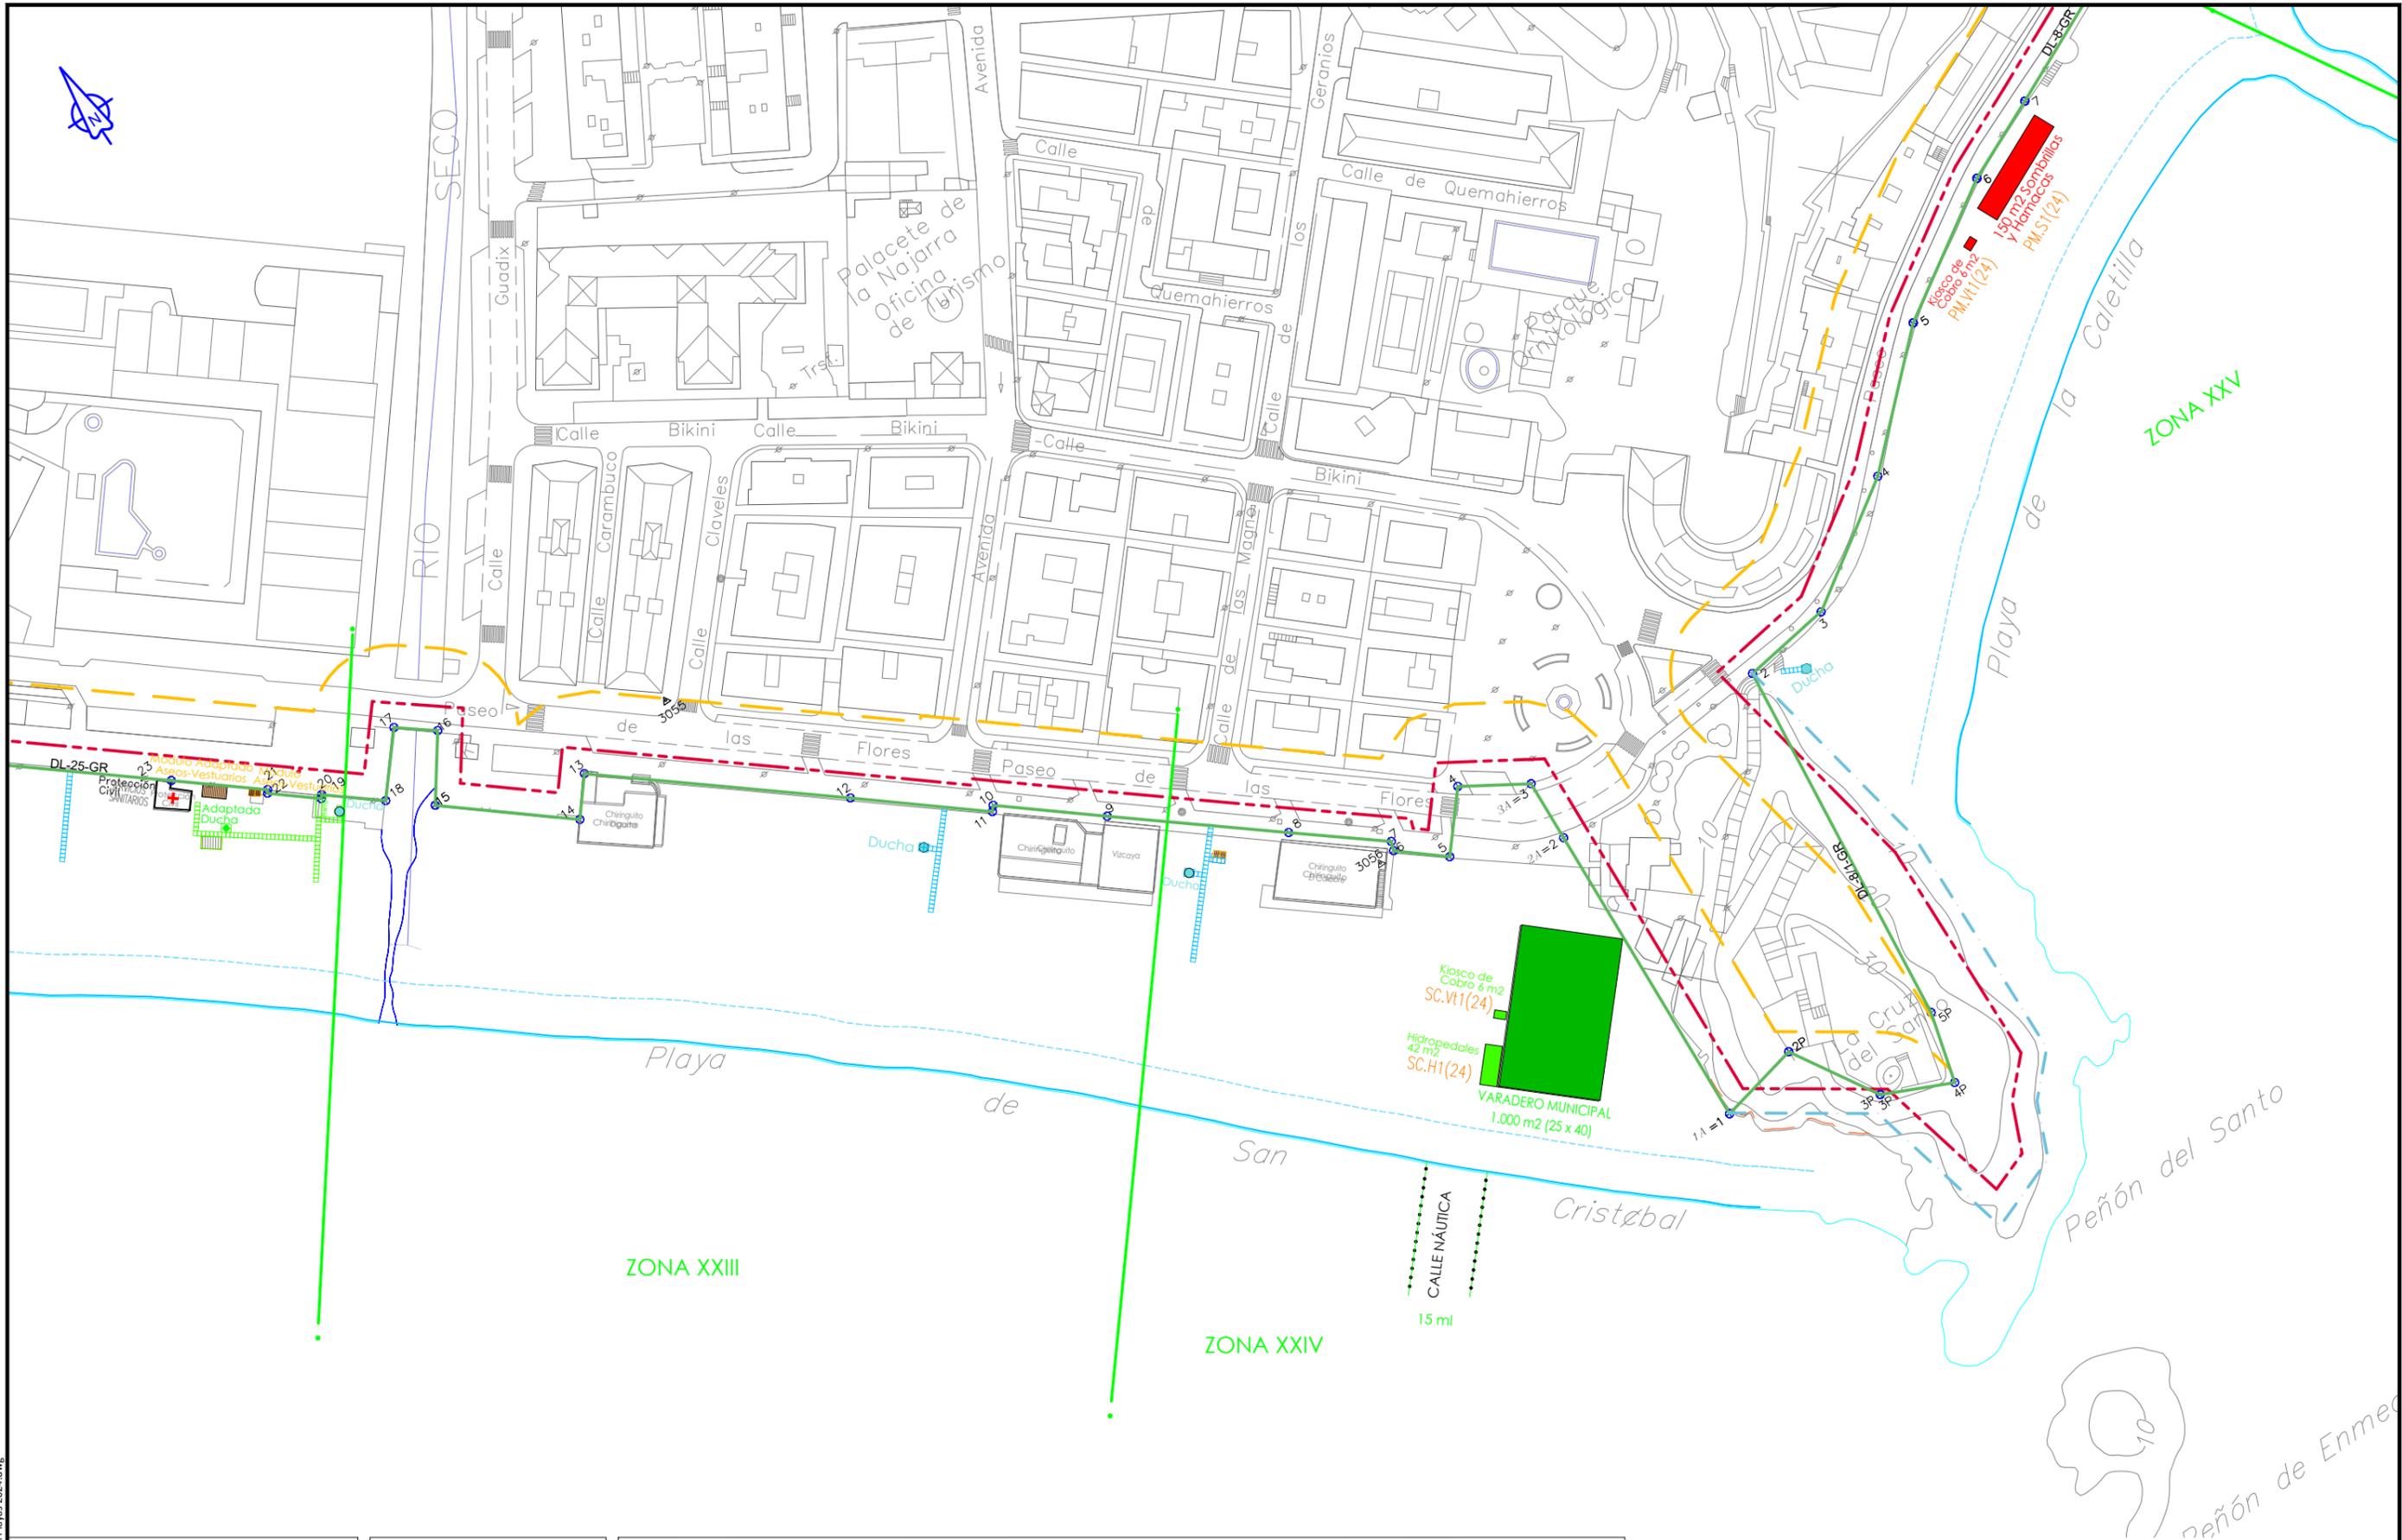

— Línea de Servidumbre de Protección	— Línea de playa	■ Sombrillas y Hamacas	■ Pantaleta juegos	■ Módulo Servicios	■ Colchon Hinchable	■ Zona Sombra Reservada	■ Kiosco de Cobro
— Línea de Servidumbre de Tránsito	— Espacio libre de Paseo	■ Terraza Desmontable	■ Zonas Náuticas	■ Biosaludables	■ Tomo	■ Ducha	■ Velador de Masaje
— Línea de Deslinde (DPMT)	— Calle Náutica	■ Hidropedales	■ Zona de Juegos	■ Kiosco	■ Pasarela	■ Ducha Adaptada	■ Parque Acuatico Hinchable
— Línea de Ribera de Mar				■ Barca-Barbacoa	■ Bebedero	■ Zonificación Zona Verde	■ Zona Usos Múltiples

ARCHIVO DIGITAL: 00 - Autorizaciones_Plan Playas 2024.dwg

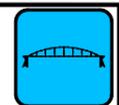

PLAN DE OCUPACIÓN TEMPORAL DE PLAYAS

ARQUITECTO TÉCNICO
Lorenzo Saez


DELINTEANTE
Francisco Martín Madrid

FECHA
FEBRERO 2024
EXPEDIENTE
--/--

ESCALA
1:1500
0m 7,5 15 22,5 30
Original A3


PLANO
PLAYA DE SAN CRISTÓBAL


Nº. PLANO
04
HOJA 2 DE 2

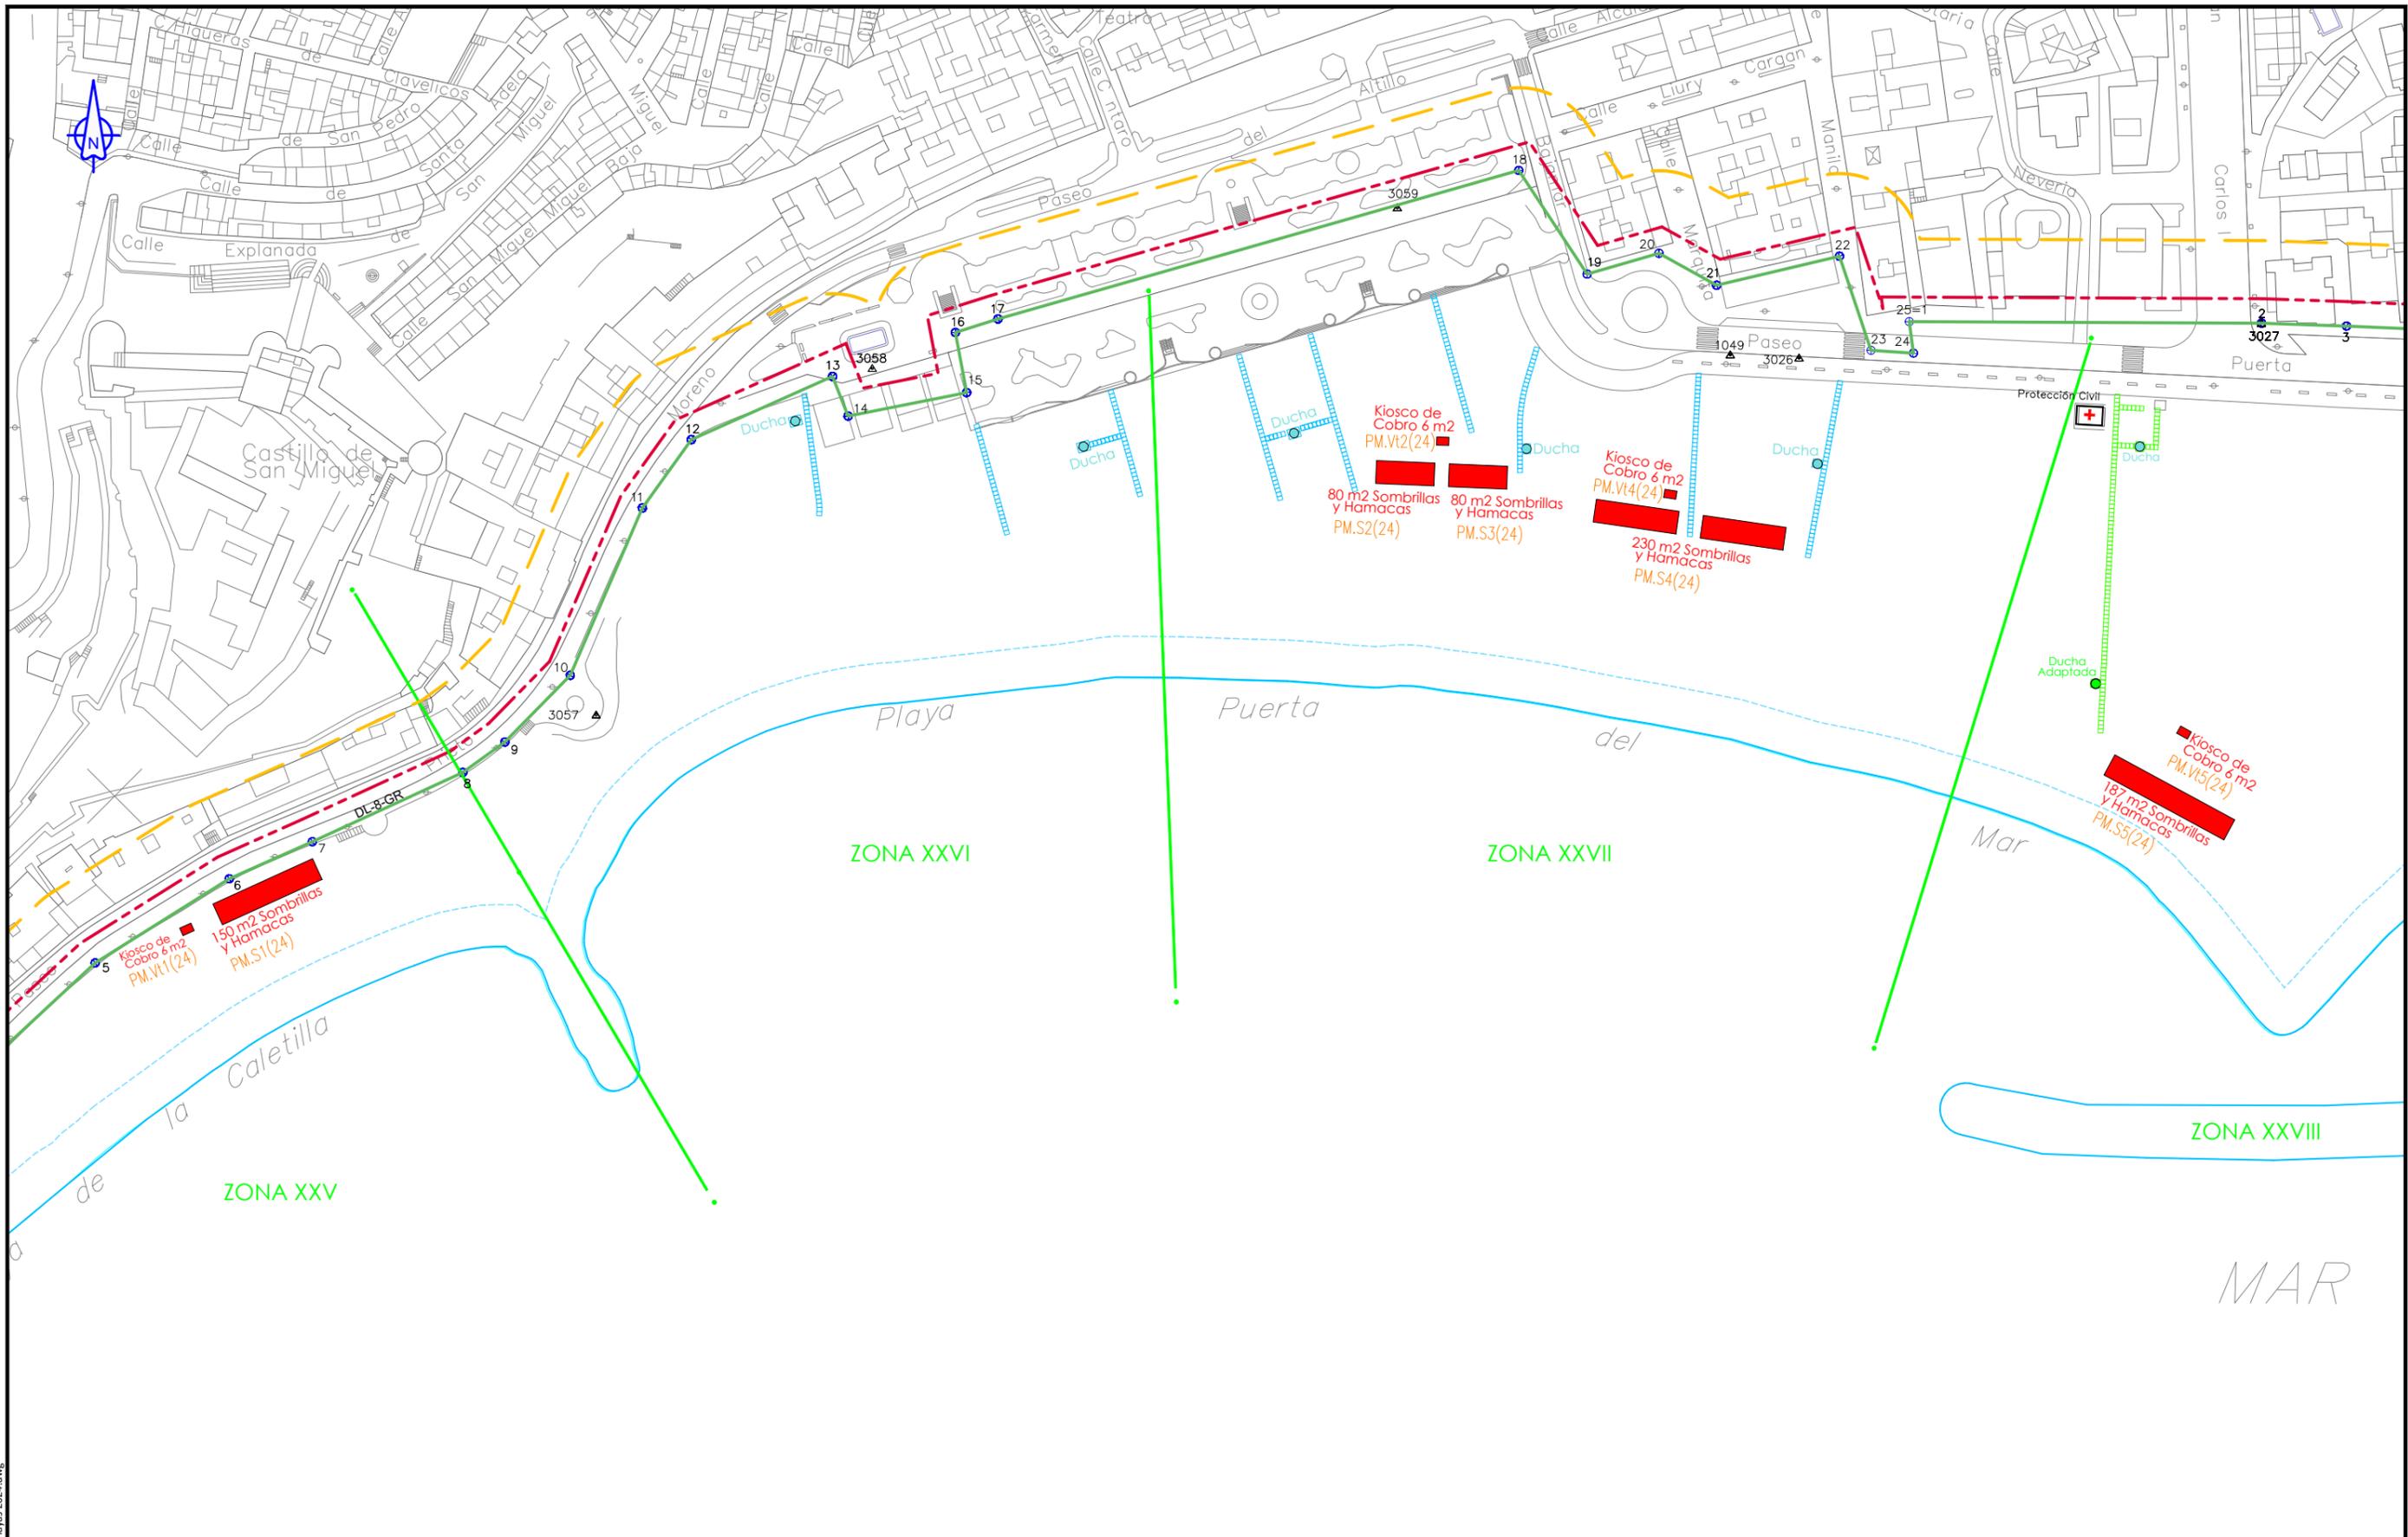

<ul style="list-style-type: none"> Línea de Servidumbre de Protección Línea de Servidumbre de Tránsito Línea de Deslinde (DPMT) Línea de Ribera de Mar 	<ul style="list-style-type: none"> Línea de playa Espacio libre de Paseo Calle Náutica 	<ul style="list-style-type: none"> Sombrillas y Hamacas Terraza Desmontable Hidropedales 	<ul style="list-style-type: none"> Pantaleta juegos Zonas Náuticas Zona de Juegos 	<ul style="list-style-type: none"> Modulo Servicios Biosaludables Kiosco Barca-Barbacoa 	<ul style="list-style-type: none"> Colchon Hinchable Tomo Pasarela Bebedero 	<ul style="list-style-type: none"> Zona Sombra Reservada Ducha Ducha Adaptada Zonificación Zona Verde 	<ul style="list-style-type: none"> Kiosco de Cobro Velador de Masaje Parque Acuatico Hinchable Zona Usos Múltiples
--	---	---	--	---	---	---	--

ARCHIVO DIGITAL: 00 - Autorizaciones_Plan Playas 2024.dwg

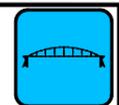


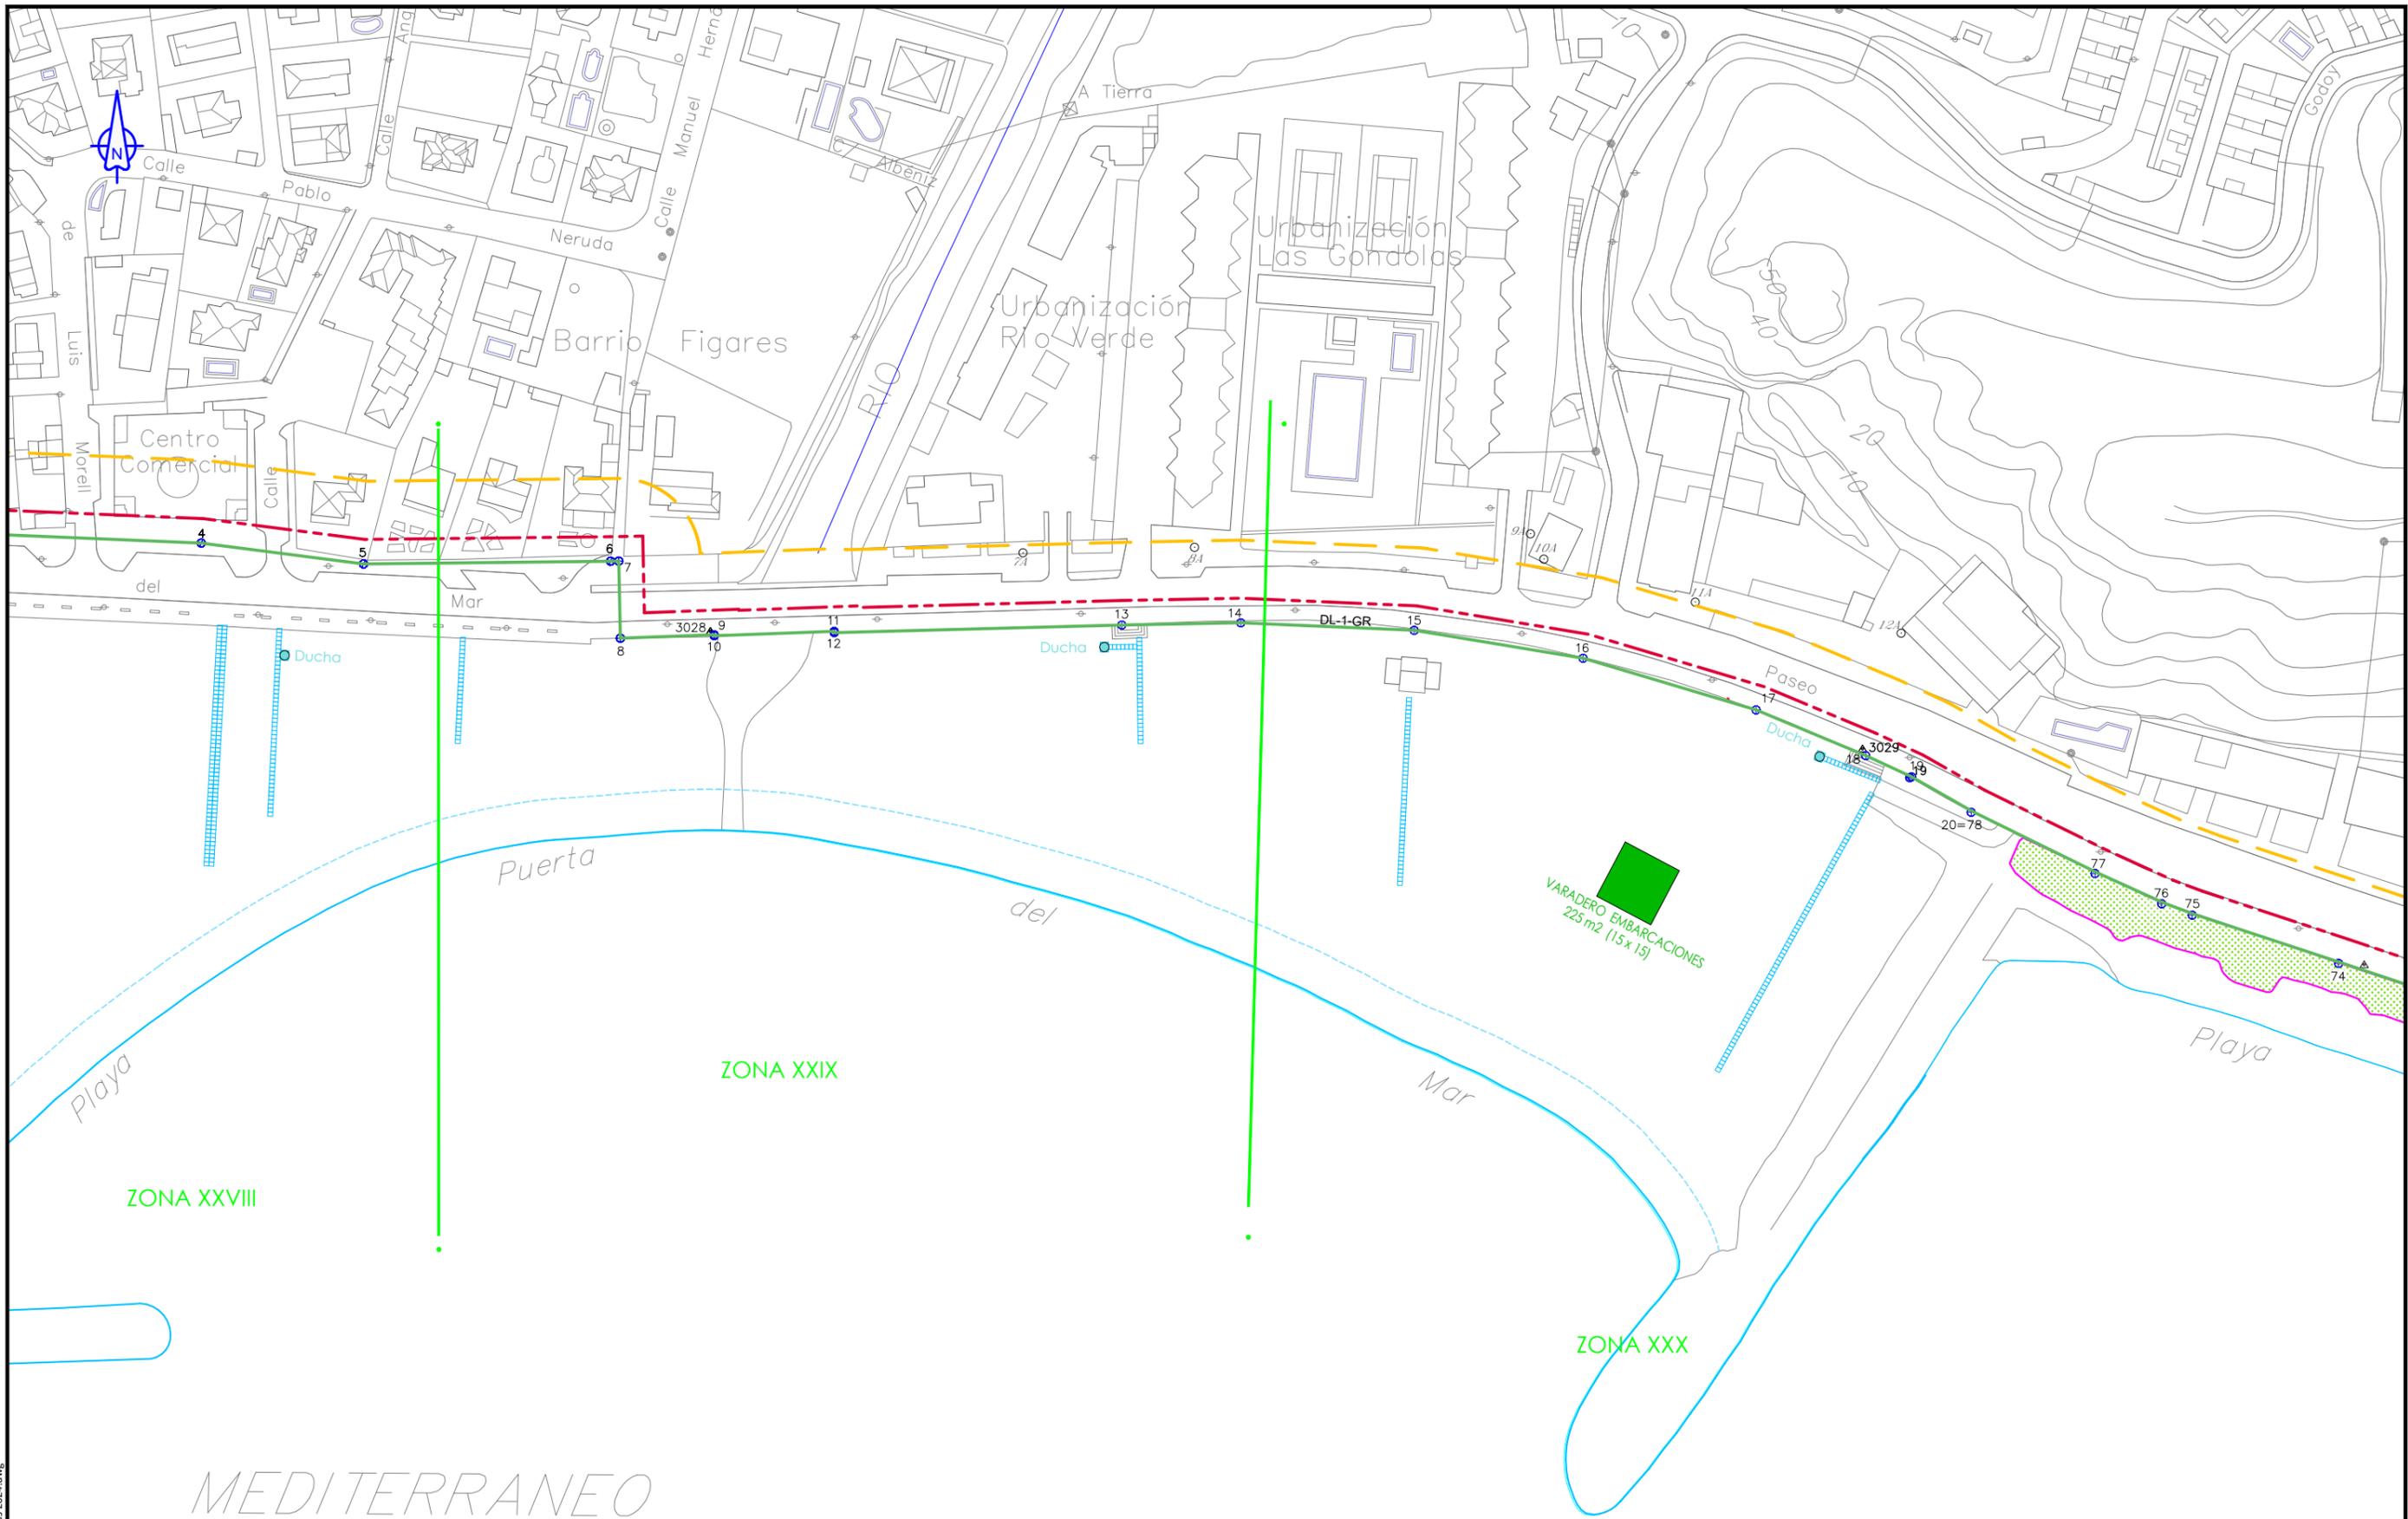

<ul style="list-style-type: none"> — Línea de Servidumbre de Protección - - - Línea de Servidumbre de Tránsito — Línea de Deslinde (DPMT) - - - Línea de Ribera de Mar 	<ul style="list-style-type: none"> — Línea de playa - - - Espacio libre de Paseo — Calle Náutica 	<ul style="list-style-type: none"> ■ Sombrillas y Hamacas ■ Terraza Desmontable ■ Hidropedales 	<ul style="list-style-type: none"> ■ Pantaleta juegos ■ Zonas Náuticas ■ Zona de Juegos 	<ul style="list-style-type: none"> ■ Módulo Servicios ■ Biosaludables ■ Kiosco ■ Barca-Barbacoa 	<ul style="list-style-type: none"> ■ Colchon Hinchable ■ Tomo ■ Pasarela ■ Bebedero 	<ul style="list-style-type: none"> ■ Zona Sombra Reservada ● Ducha ● Ducha Adaptada ■ Zonificación Zona Verde 	<ul style="list-style-type: none"> ■ Kiosco de Cobro ■ Velador de Masaje ■ Parque Acuatico Hinchable ■ Zona Usos Múltiples
--	---	---	--	---	---	---	--


ARCHIVO DIGITAL: 00 - Autorizaciones_Plan Playas 2024.dwg



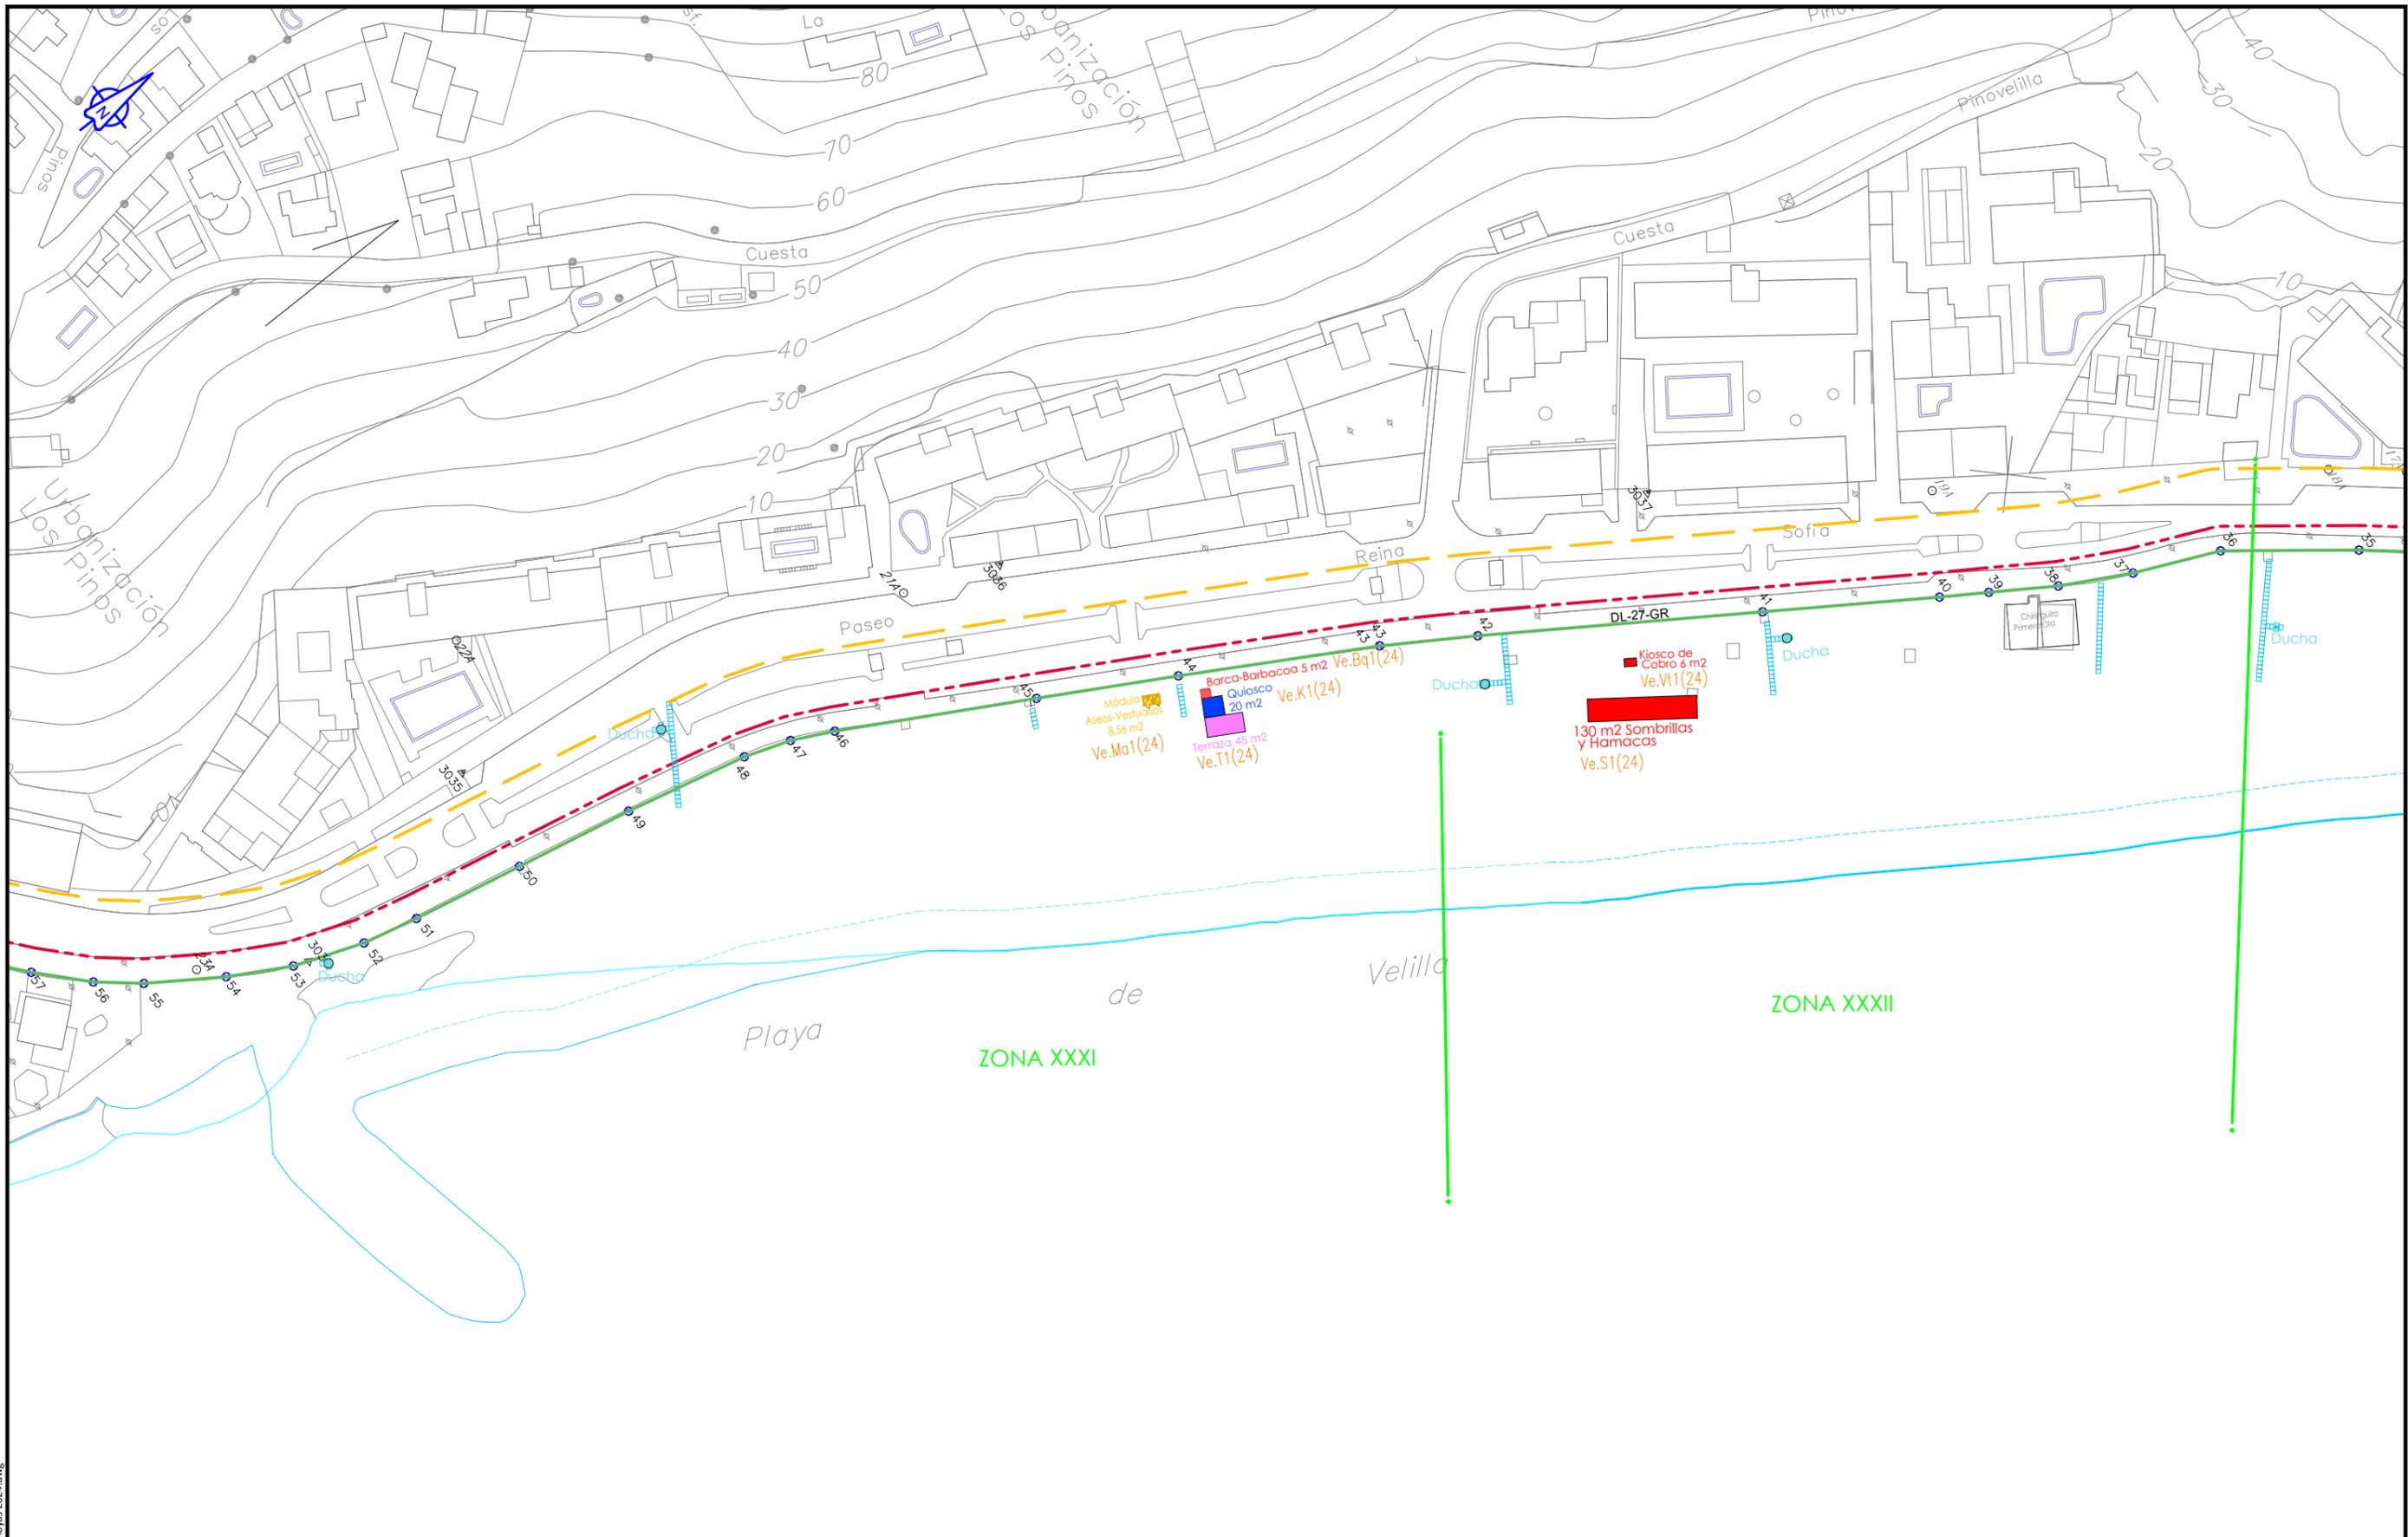

<ul style="list-style-type: none"> — Línea de Servidumbre de Protección - - - Línea de Servidumbre de Tránsito — Línea de Deslinde (DPMT) - - - Línea de Ribera de Mar 	<ul style="list-style-type: none"> — Línea de playa - - - Espacio libre de Paseo — Calle Náutica 	<ul style="list-style-type: none"> ■ Sombrillas y Hamacas ■ Terraza Desmontable ■ Hidropedales 	<ul style="list-style-type: none"> ■ Pantaleta juegos ■ Zonas Náuticas ■ Zona de Juegos 	<ul style="list-style-type: none"> ■ Módulo Servicios ■ Biosaludables ■ Barca-Barbacoa 	<ul style="list-style-type: none"> ■ Colchon Hinchable ■ Tomo ■ Pasarela ■ Bebedero 	<ul style="list-style-type: none"> ■ Zona Sombra Reservada ● Ducha ● Ducha Adaptada ■ Zonificación Zona Verde 	<ul style="list-style-type: none"> ■ Kiosco de Cobro ■ Velador de Masaje ■ Parque Acuatico Hinchable ■ Zona Usos Múltiples
--	---	---	--	---	---	---	--

ARCHIVO DIGITAL: 00 - Autorizaciones_Plan Playas 2024.dwg

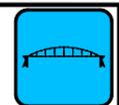

PLAN DE OCUPACIÓN TEMPORAL DE PLAYAS

ARQUITECTO TÉCNICO
Lorenzo Saez


DELINTEANTE
Francisco Martín Madrid

FECHA
FEBRERO 2024
EXPEDIENTE
--/--

ESCALA
1:1500
0m 7,5 15 22,5 30
Original A3

PLANO
PLAYA DE VELLILLA


Nº. PLANO
06
HOJA 1 DE 3

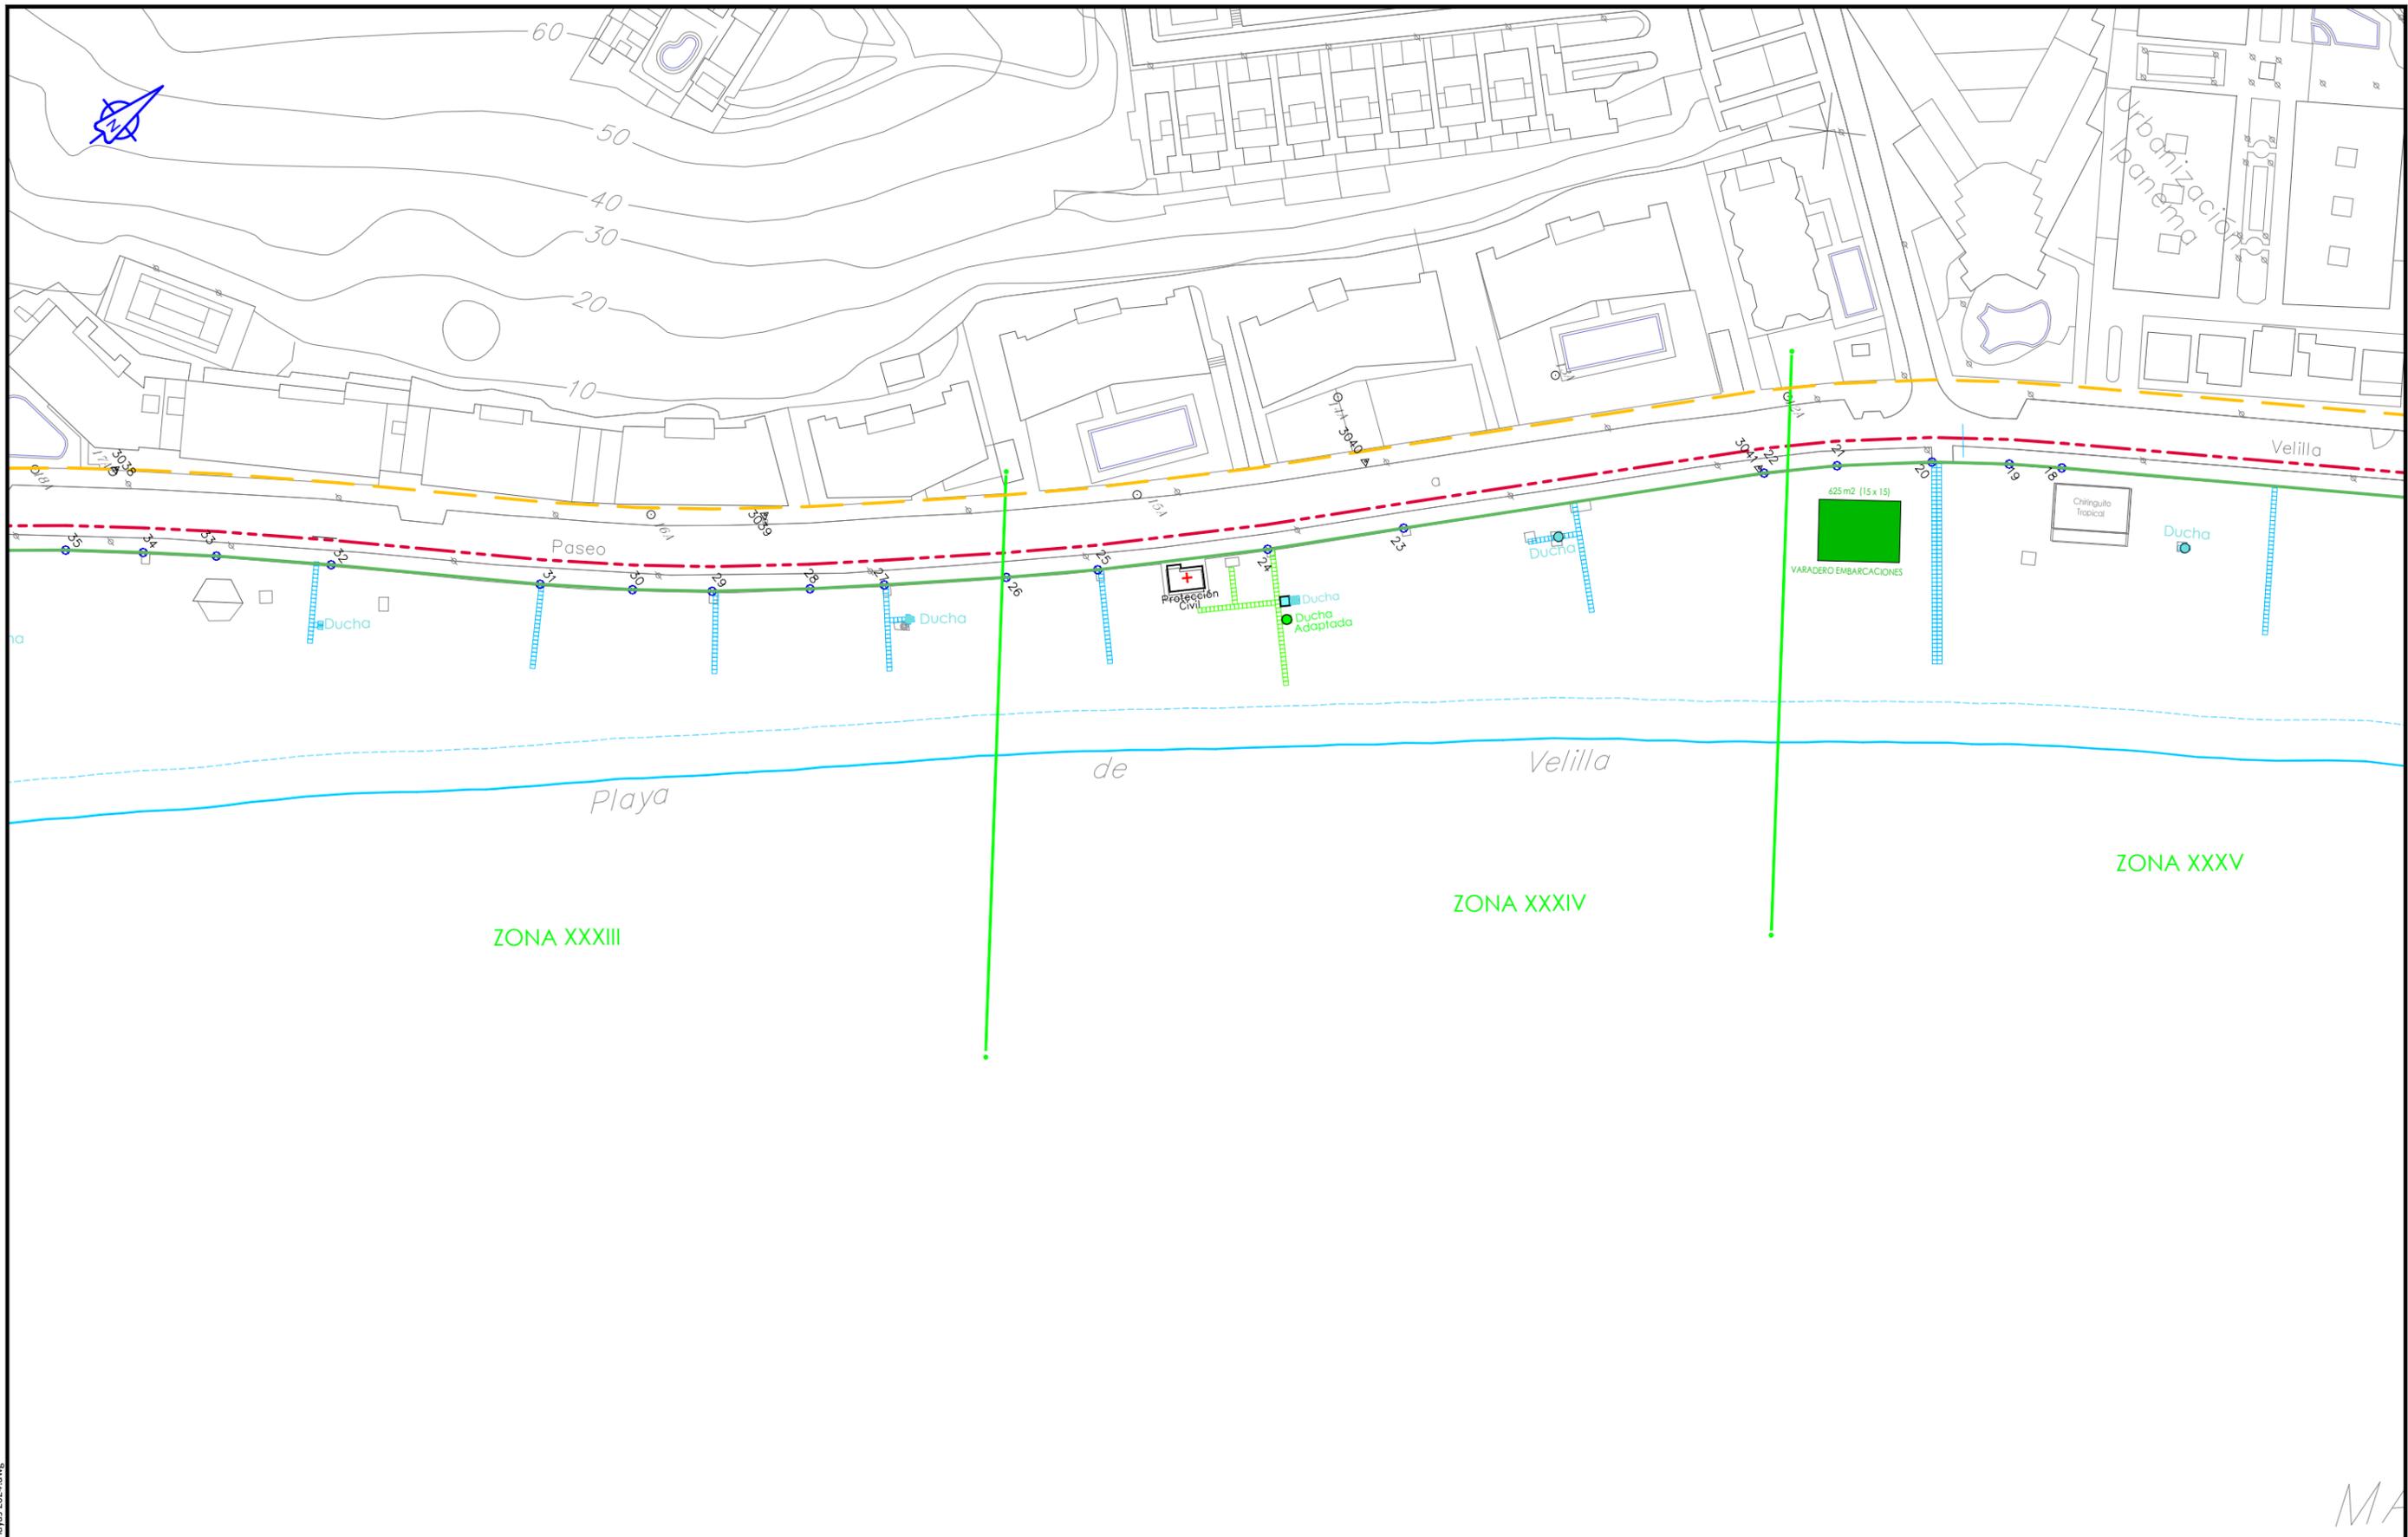

<ul style="list-style-type: none"> Línea de Servidumbre de Protección Línea de Servidumbre de Tránsito Línea de Deslinde (DPMT) Línea de Ribera de Mar 	<ul style="list-style-type: none"> Línea de playa Espacio libre de Paseo Calle Náutica 	<ul style="list-style-type: none"> Sombrillas y Hamacas Terraza Desmontable Hidropedales 	<ul style="list-style-type: none"> Pantaleta juegos Zonas Náuticas Zona de Juegos 	<ul style="list-style-type: none"> Modulo Servicios Biosaludables Kiosco Barca-Barbacoa 	<ul style="list-style-type: none"> Colchon Hinchable Tomo Pasarela Bebedero 	<ul style="list-style-type: none"> Zona Sombra Reservada Ducha Ducha Adaptada Zonificación Zona Verde 	<ul style="list-style-type: none"> Kiosco de Cobro Velador de Masaje Parque Acuatico Hinchable Zona Usos Múltiples
--	---	---	--	---	---	---	--


ARCHIVO DIGITAL: 00 - Autorizaciones_Plan Playas 2024.dwg

MA

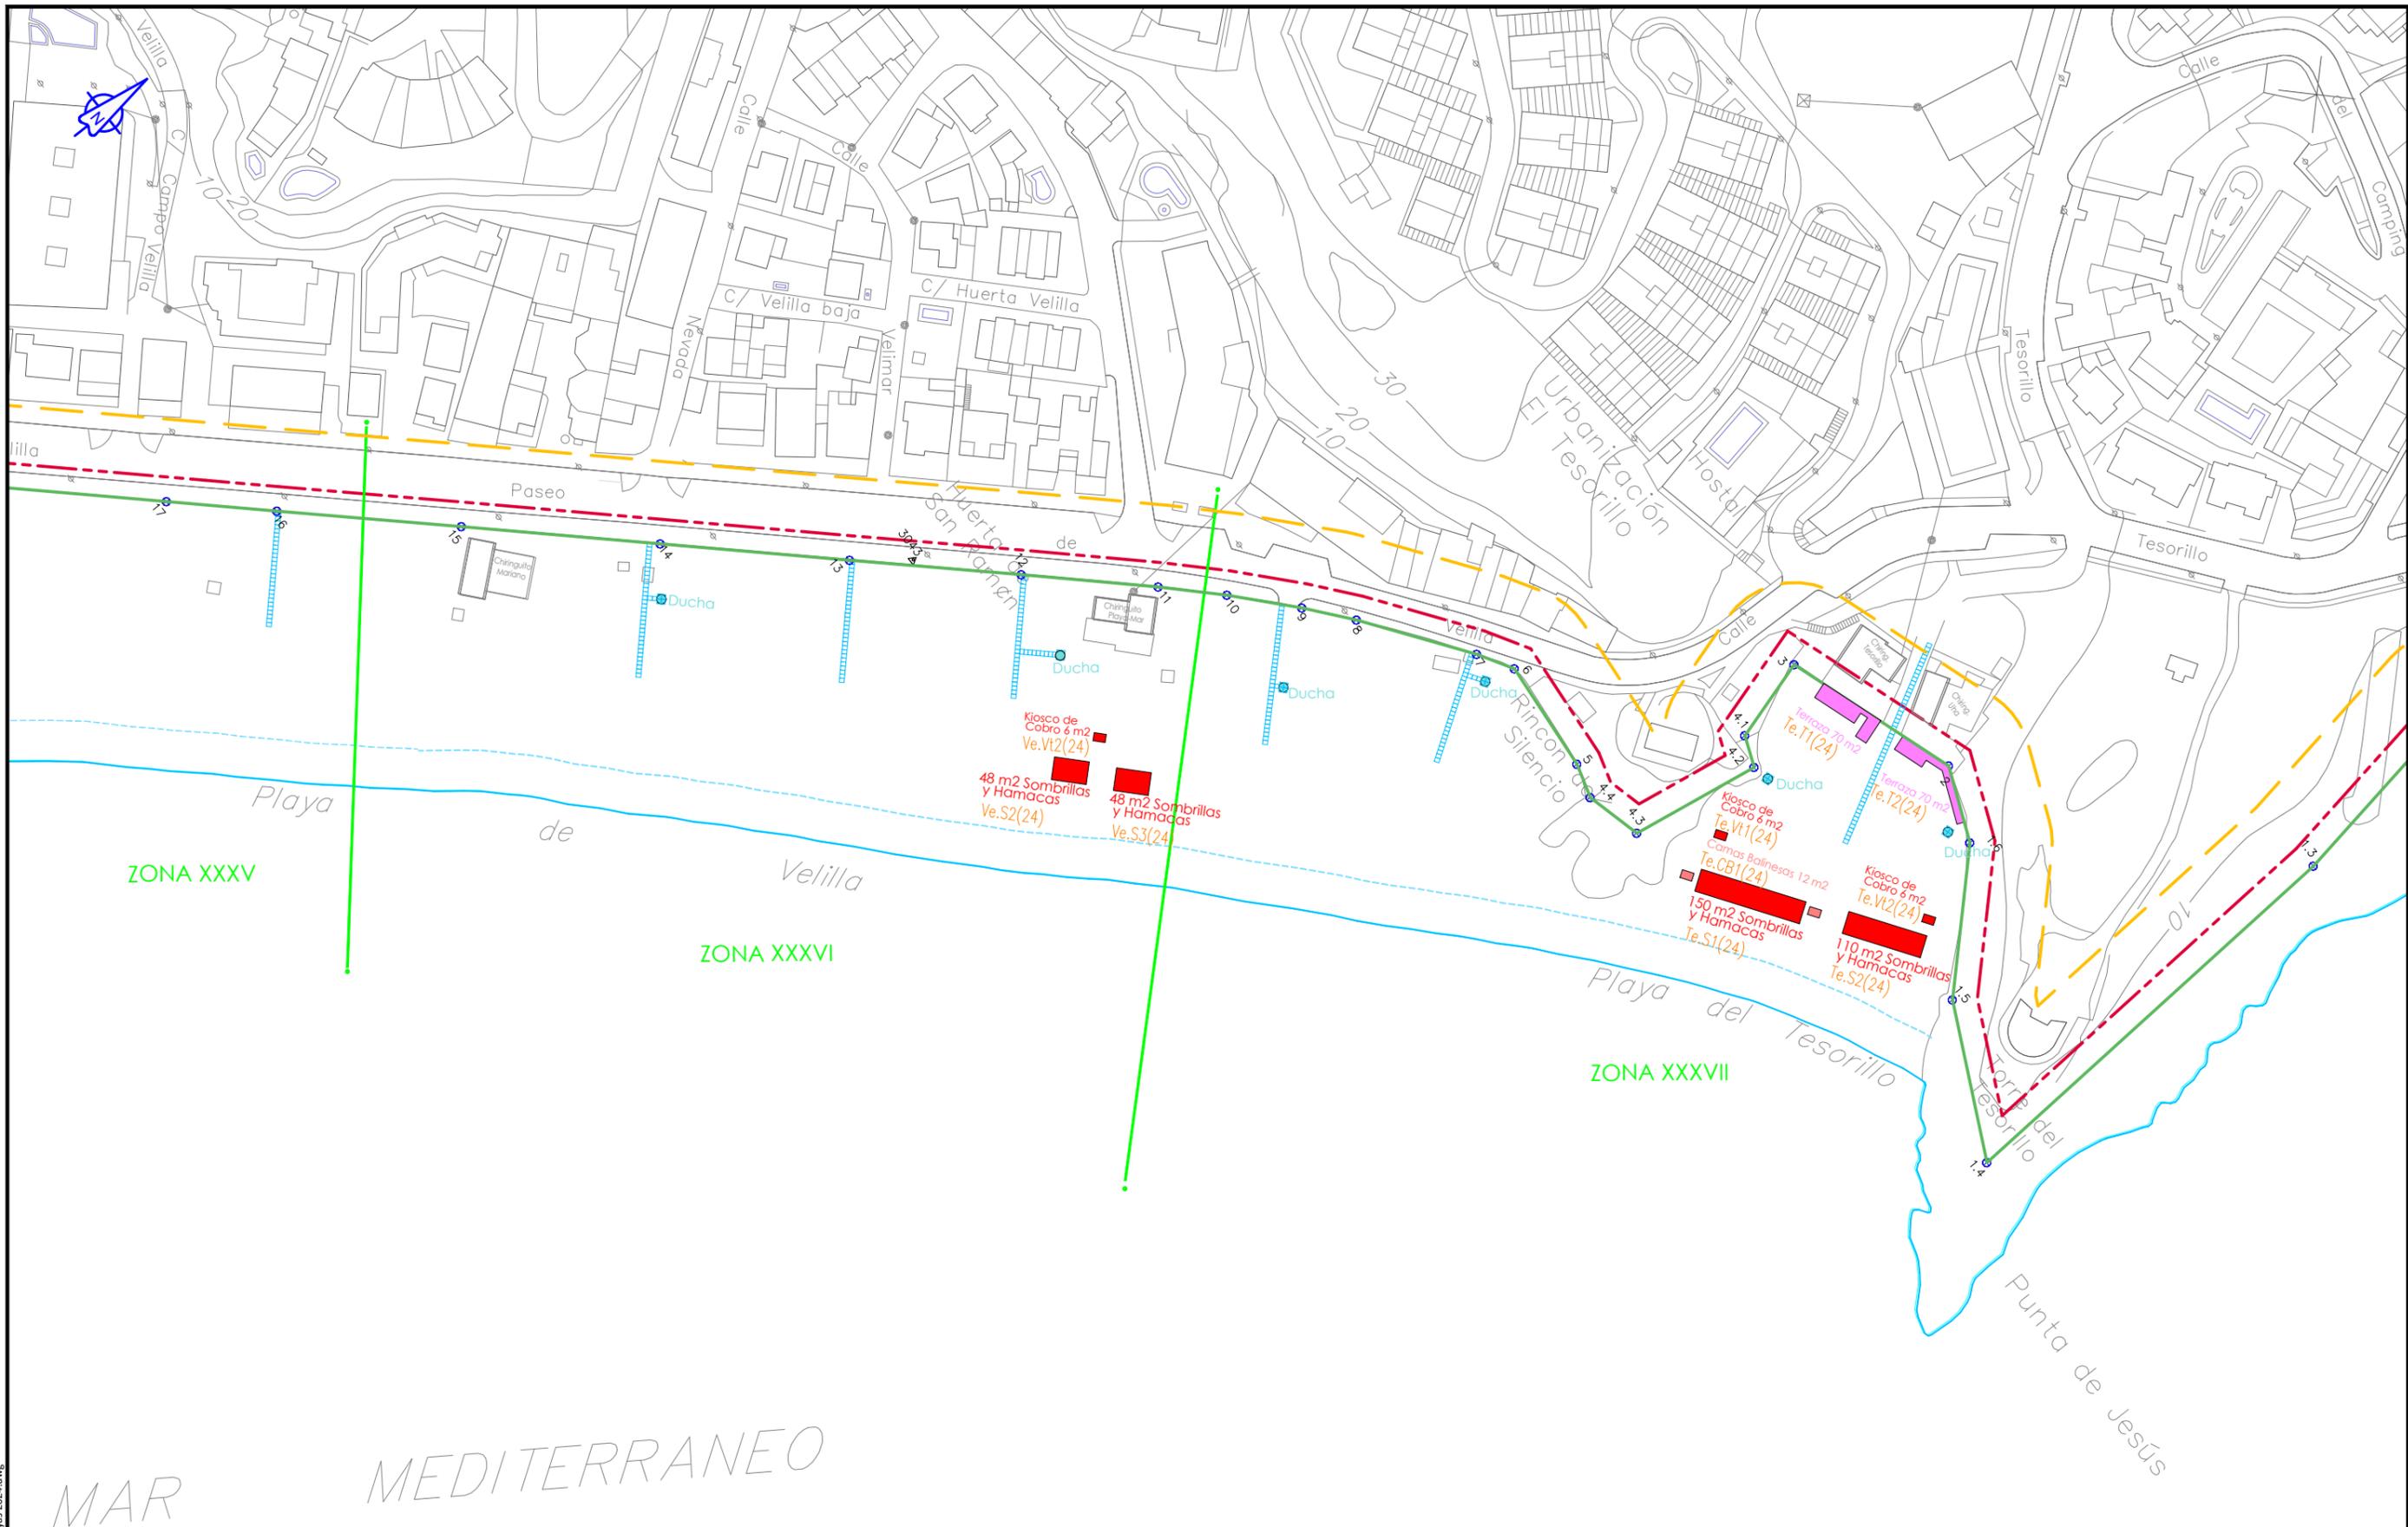

— — — — — Línea de Servidumbre de Protección	— — — — — Línea de playa	■ Sombrias y Hamacas	■ Pantaleta juegos	■ Modulo Servicios	■ Colchon Hinchable	■ Zona Sombra Reservada	■ Kiosco de Cobro
— — — — — Línea de Servidumbre de Tránsito	— — — — — Espacio libre de Paseo	■ Terraza Desmontable	■ Zonas Náuticas	■ Biosaludables	■ Tomo	● Ducha	■ Velador de Masaje
— — — — — Línea de Deslinde (DPMT)	— — — — — Calle Náutica	■ Hidropedales	■ Zona de Juegos	■ Kiosco	■ Pasarela	● Ducha Adaptada	■ Parque Acuatico Hinchable
— — — — — Línea de Ribera de Mar		■ Barca-Barbacoa	■ Bebedero	■ Zona Usos Múltiples	■ Zonificación Zona Verde		

ARCHIVO DIGITAL: 00 - Autorizaciones_Plan Playas 2024.dwg

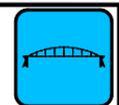

PLAN DE OCUPACIÓN TEMPORAL DE PLAYAS

ARQUITECTO TÉCNICO
Lorenzo Saez


DELINTEANTE
Francisco Martín Madrid

FECHA
FEBRERO 2024
EXPEDIENTE
--/--

ESCALA
1:1500
0m 7.5 15 22.5 30
Original A3

PLANO
PLAYA DE VELLILA
PLAYA DEL TESORILLO

Nº. PLANO
06
HOJA 3 DE 3

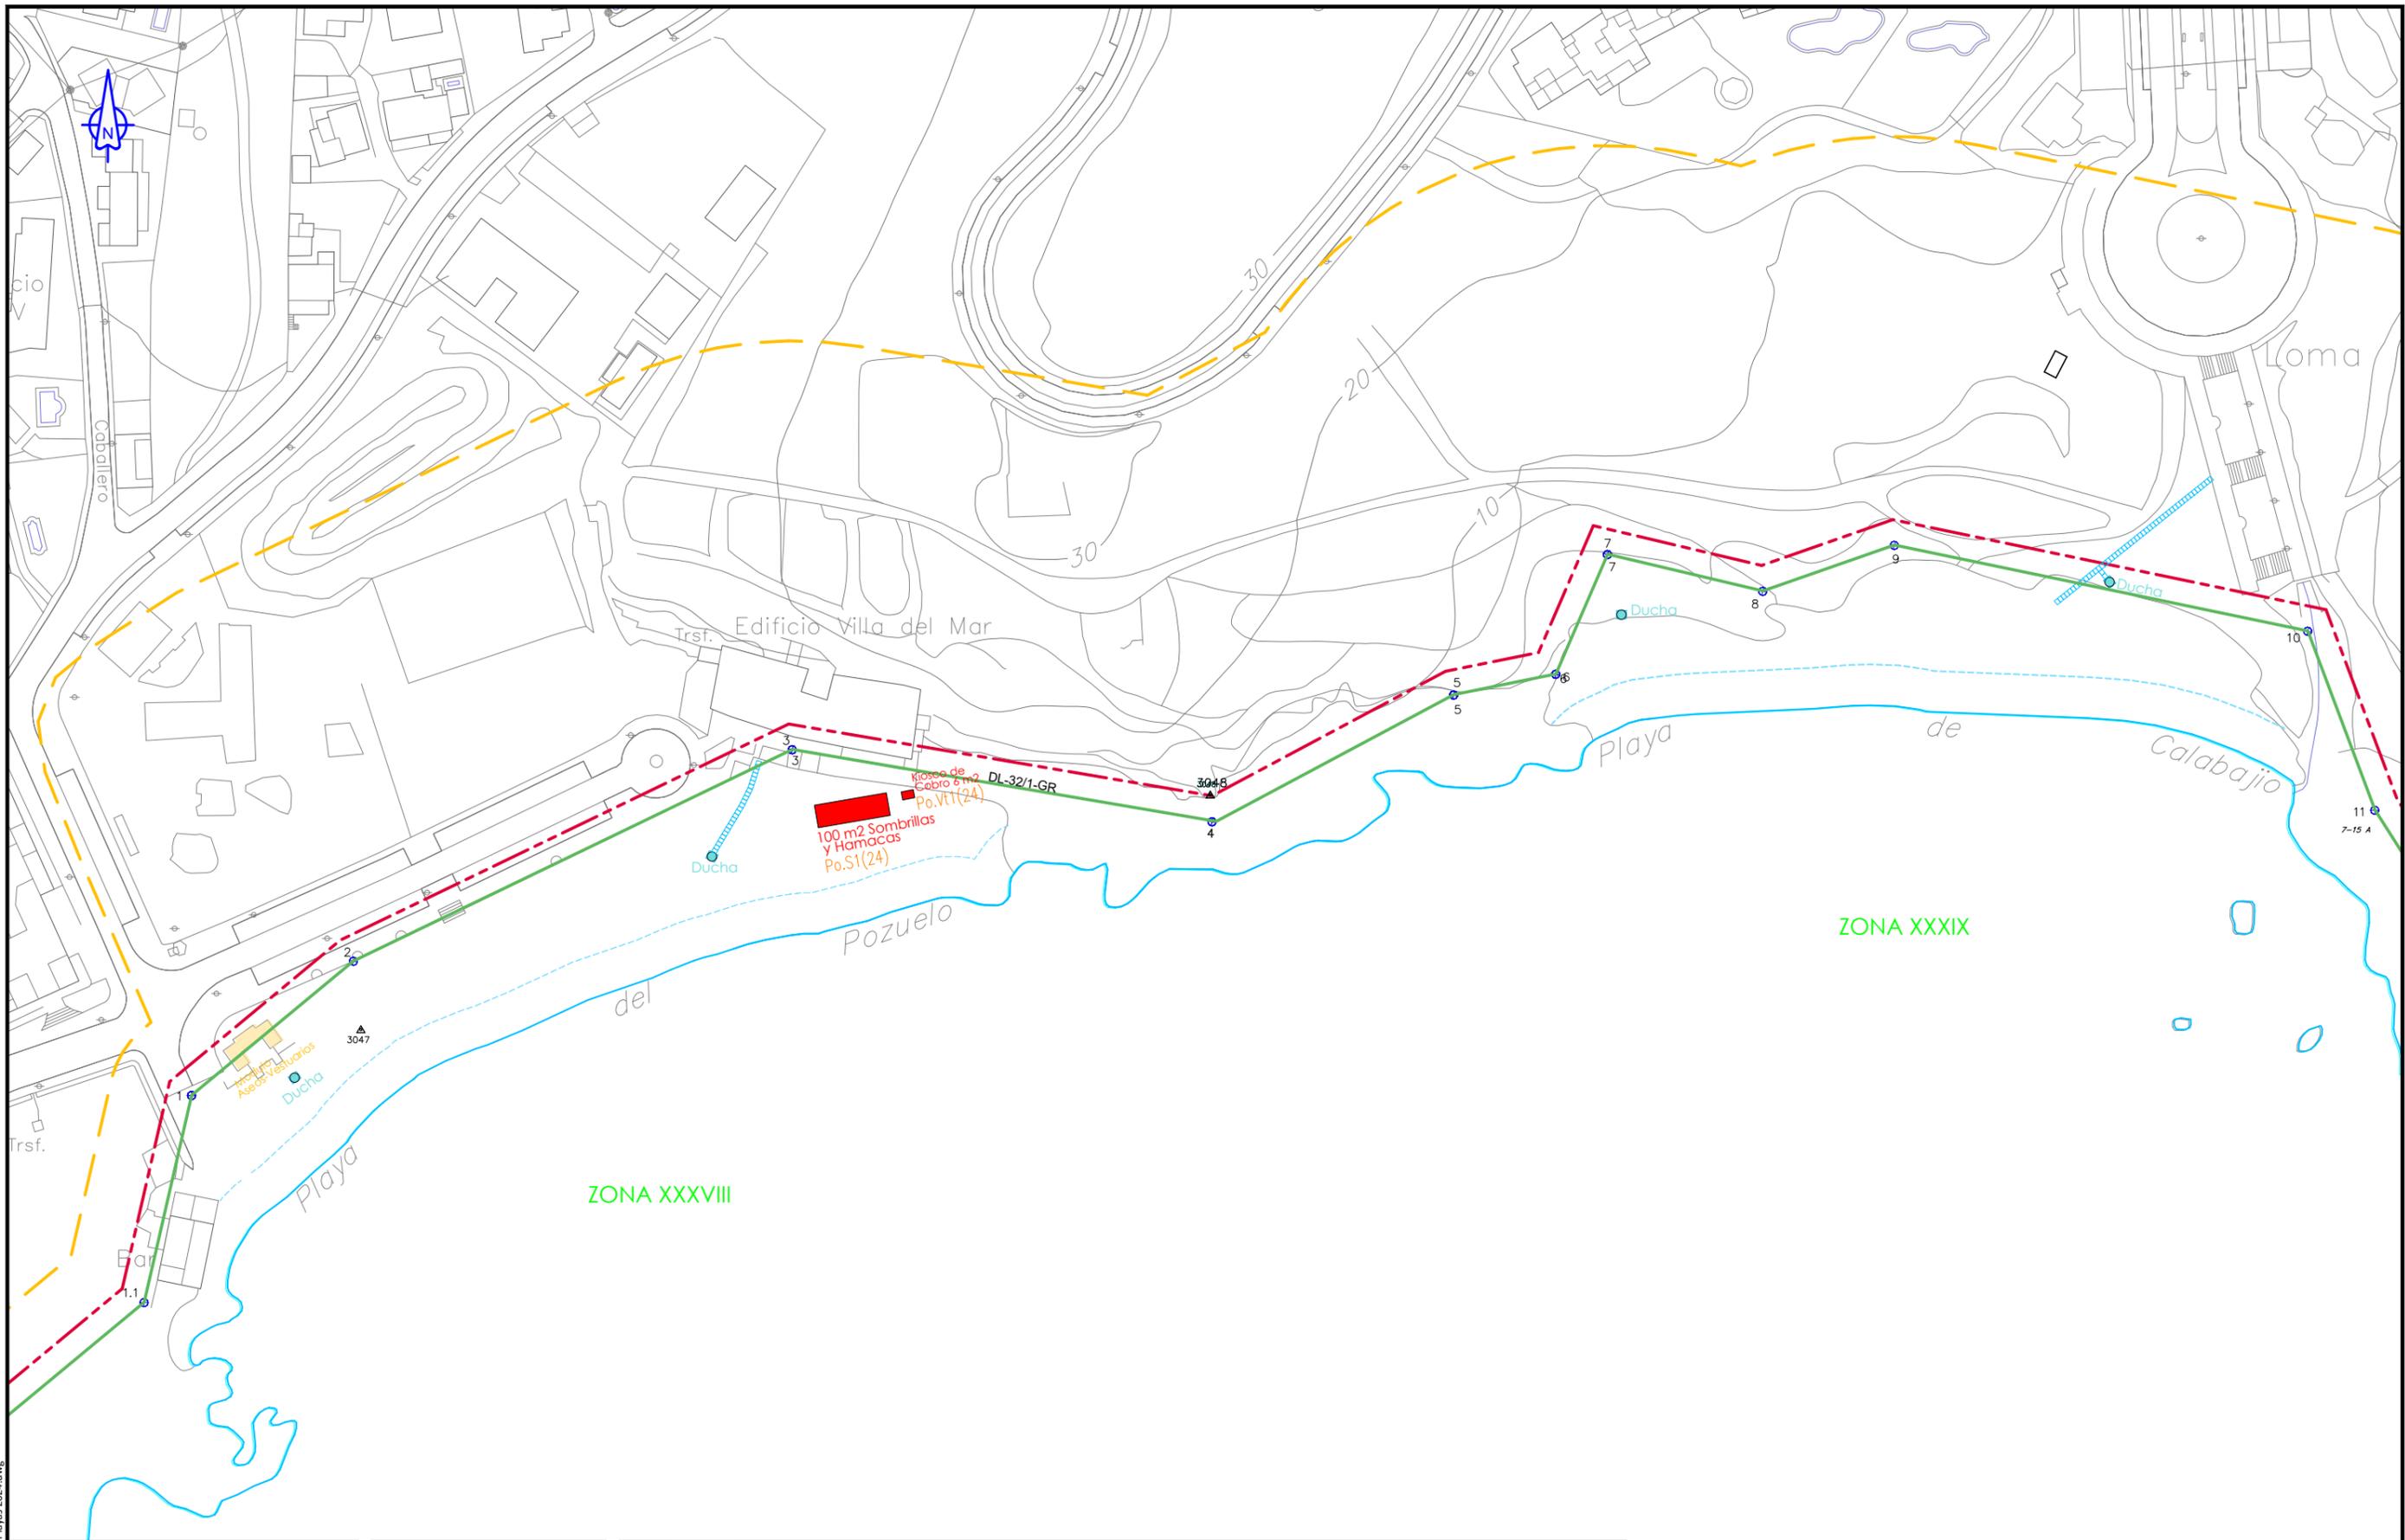

<ul style="list-style-type: none"> Línea de Servidumbre de Protección Línea de Servidumbre de Tránsito Línea de Deslinde (DPMT) Línea de Ribera de Mar 	<ul style="list-style-type: none"> Línea de playa Espacio libre de Paseo Calle Náutica 	<ul style="list-style-type: none"> Sombrillas y Hamacas Terraza Desmontable Hidropedales 	<ul style="list-style-type: none"> Pantaleta juegos Zonas Náuticas Zona de Juegos 	<ul style="list-style-type: none"> Modulo Servicios Biosaludables Kiosco Barca-Barbacoa 	<ul style="list-style-type: none"> Colchon Hinchable Tomo Pasarela Bebedero 	<ul style="list-style-type: none"> Zona Sombra Reservada Ducha Ducha Adaptada Zonificación Zona Verde 	<ul style="list-style-type: none"> Kiosco de Cobro Velador de Masaje Parque Acuatico Hinchable Zona Usos Múltiples
--	---	---	--	---	---	---	--

ARCHIVO DIGITAL: 00 - Autorizaciones_Plan Playas 2024.dwg

